

**Внесение изменений в документацию по планировке территории объекта**

«Строительство и реконструкция автомобильной дороги  
М-8 «Холмогоры» – от Москвы через Ярославль, Вологду до Архангельска.  
Строительство автомобильной дороги  
М-8 «Холмогоры» Москва – Ярославль – Вологда – Архангельск на участке  
км 448+000 – км 468+400, Вологодская область»,

утвержденную распоряжением Федерального дорожного агентства  
от 12.09.2017 № 2507-р

**Том 3**

(Часть 2 Графическая часть)

**Проект межевания территории**

**АДМИНИСТРАЦИЯ СЕЛЬСКОГО  
ПОСЕЛЕНИЯ ПОДЛЕСНОЕ**

Вологодского муниципального района

Вологодской области

160503, п. Огарково, 35

Тел.: 55-46-64, 55-47-40, 55-44-81

факс: (8172) 55-44-49

e-mail: podlessovet.ogarkovo@ya.ru

07.08.2019 № 1127

ФКУ «Упрдор «Холмогоры»

Начальнику управления


К.В. Чупрову

160001, г. Вологда, пр-т Победы, д.33

Уважаемый Константин Викторович!

Руководствуясь ч. 12.7 ст.45 градостроительного кодекса Российской Федерации, согласовываю документацию по планировке территории (проект планировки и проект межевания территории) в границах сельского поселения Подлесное объекта «Строительство и реконструкция автомобильной дороги М-8 «Холмогоры» Москва - Ярославль - Вологда - Архангельск. Строительство автомобильной дороги М-8 «Холмогоры» Москва - Ярославль - Вологда - Архангельск на участке км 448+000 - км 468+400, Вологодская область»

Глава сельского поселения Подлесное

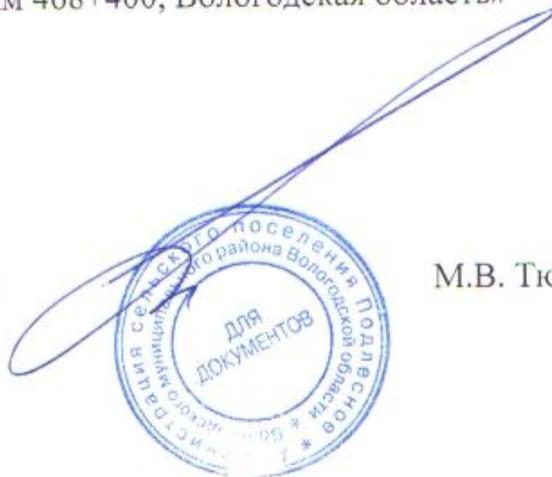

М.В. Тютин

**РОССИЙСКАЯ ФЕДЕРАЦИЯ**  
**АДМИНИСТРАЦИЯ СЕЛЬСКОГО**  
**ПОСЕЛЕНИЯ СОСНОВСКОЕ**  
ВОЛОГОДСКОГО МУНИЦИПАЛЬНОГО РАЙОНА  
ВОЛОГОДСКОЙ ОБЛАСТИ

ФКУ УПРДОР «ХОЛМОГОРЫ»  
НАЧАЛЬНИКУ УПРАВЛЕНИЯ

К.В.ЧУПРОВУ

Россия, 160523, Вологодская область,  
Вологодский район, п. Сосновка,  
ул. Молодежная, д.1  
тел/факс.: 77-58-40,77-58-80  
E-mail: [sosnovskoe.poselenie@mail.ru](mailto:sosnovskoe.poselenie@mail.ru)

09.08.19 № 1117  
На № \_\_\_\_\_ от \_\_\_\_\_

Уважаемый Константин Викторович!

В соответствии с ч.12.7 статьи 45 Градостроительного кодекса Российской Федерации согласовываю документацию по планировке территории (проект межевания в границах сельского поселения Сосновское объекта «Строительство и реконструкция автомобильной дороги М-8 «Холмогоры» Москва-Ярославль-Вологда-Архангельск. Строительство автомобильной дороги М-8 «Холмогоры» Москва-Ярославль-Вологда-Архангельск на участке 448+000-км 468+400, Вологодская область»

Глава поселения



П.А.Корепин

Вологодская область  
Вологодский район  
АДМИНИСТРАЦИЯ  
СПАССКОГО СЕЛЬСКОГО ПОСЕЛЕНИЯ  
160510, Россия, Вологодская область,  
Вологодский район, п. Непотягово, д. 44  
тел./факс (817-2) 55-72-45  
E-mail: [spasskoe@vologda.ru](mailto:spasskoe@vologda.ru)  
ИНН 3507302780 КПП 350701001  
ОГРН 1053500395431  
08.08.2019 № 01-27/927  
на № \_\_\_\_\_ от \_\_\_\_\_

ФЕДЕРАЛЬНОЕ КАЗЕННОЕ УЧРЕЖДЕНИЕ  
«УПРАВЛЕНИЕ АВТОМОБИЛЬНОЙ  
МАГИСТРАЛИ МОСКВА-АРХАНГЕЛЬСК  
ФЕДЕРАЛЬНОГО ДОРОЖНОГО  
АГЕНТСТВА»  
(ФКУ «Упрдор «Холмогоры»)  
Победы пр-т, д.33, г.Вологда, 160001  
Начальнику управления К.В.Чупрову

Руководясь ч. 12.7 ст. 45 Градостроительного кодекса РФ, согласовываю документацию по внесению изменений по планировке территории объекта (проект планировки территории) в границах Спасского сельского поселения Вологодского муниципального района Вологодской области «Строительство и реконструкция автомобильной дороги М-8 «Холмогоры» - от Москвы через Ярославль, Вологду до Архангельска. Строительство автомобильной дороги М-8 «Холмогоры» Москва-Ярославль – Вологда - Архангельск на участке км 448+000 – км 468+400, Вологодская область», утвержденную распоряжением Федерального дорожного агентства от 12.09.2017 № 2507-р.

Глава поселения




Р.И.Ваниев

№ п/п	Наименование	Страница
1	Чертеж межевания территории	3

Инд. №orig.	Подпись и дата	Взам. инв. №	<p style="text-align: center;">Проект межевания территории</p>					
Разработал		Артамонова Н.Р.		07.2019		Стадия	Лист	Листов
Проверил		Смирнова Т.А.		07.2019		ДПТ	1	1
						<p style="text-align: center;">ООО «ВекторСтрой»</p>		

Содержание

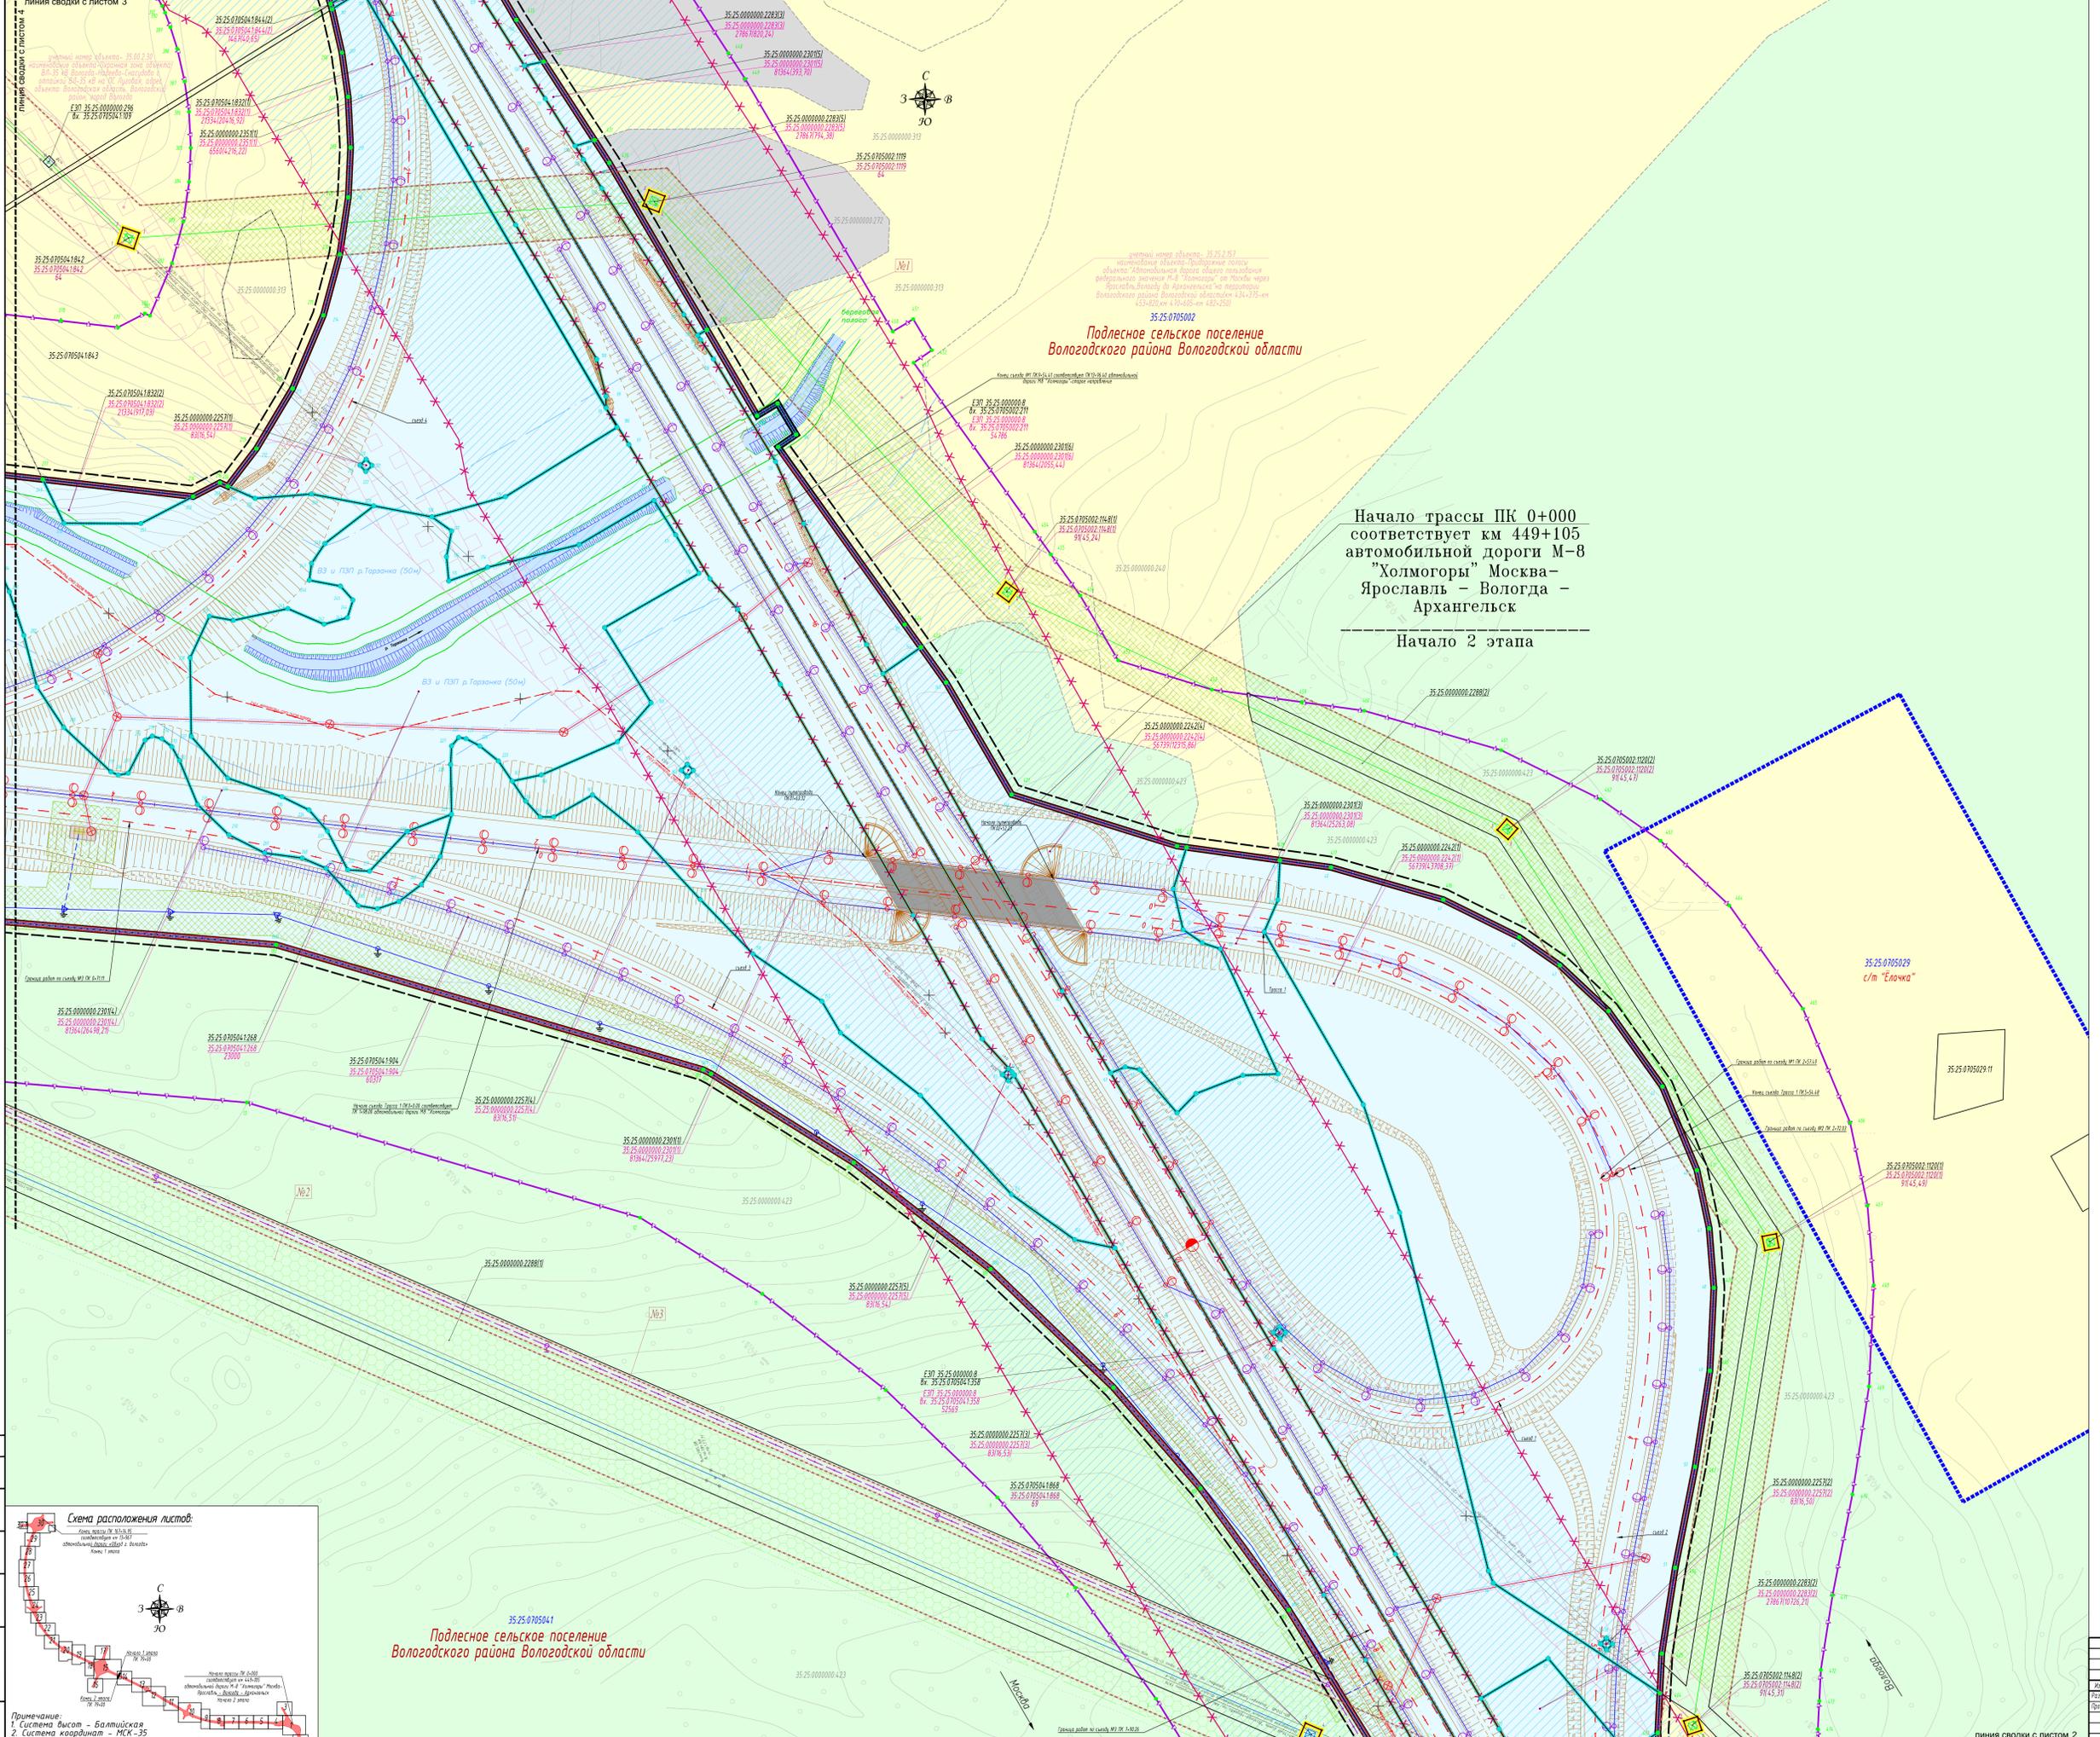

**Условные обозначения**

**Категории земель**

- земли промышленности, энергетики, транспорта, связи, радиотехники, телевидения, информационных, земли для обеспечения космической деятельности, земли обороны, безопасности и земли иного специального назначения
- земли сельскохозяйственного назначения
- земли лесного фонда
- земли запаса

**Границы**

- границы кадастровых кварталов
- границы земельных участков, сведения о которых, содержащиеся в ЕГРН, достаточны для определения их местоположения
- границы земельных участков, сведения о которых, содержащиеся в ЕГРН, недостаточны для определения их местоположения
- границы зон планируемого размещения объектов капитального строительства федерального значения
- границы существующей полосы отвода автомобильной дороги общего пользования федерального значения
- границы земельных участков, предназначенных для размещения объектов капитального строительства федерального значения
- границы земельных участков / образующих частей земельных участков, предназначенных для размещения инженерных коммуникаций, передаваемых в эксплуатацию в связи с размещением линейного объекта, в том числе откосов которых планируется установление сервитута
- границы зон планируемого размещения линейных объектов, подлежащих переносу (перустраиванию) из зоны планируемого размещения линейного объекта
- существующие красные линии
- линии отступа от красных линий в целях определения мест допустимого размещения зданий, строений, сооружений

**Пояснительные надписи**

- 35.25.0705041 номер кадастрового квартала
- 35.25.0603075.807 кадастровый номер земельного участка, сведения о котором, содержащиеся в ЕГРН, достаточны для определения его местоположения
- 35.25.0603075.868(1) кадастровый номер многоэтажного земельного участка (номер контура)
- 35.25.0603075.868(1) кадастровый номер земельного участка, сведения о котором, содержащиеся в ЕГРН, недостаточны для определения его местоположения
- 35.25.0603075.807 7364 обозначение земельного участка, предназначенного для размещения объекта капитального строительства федерального значения / площадь земельного участка, кв. м
- 35.25.0603075.868(1) 182904.483.931 обозначение многоэтажного земельного участка, предназначенного для размещения объекта капитального строительства федерального значения / площадь многоэтажного земельного участка (площадь контура), кв. м
- 35.25.0501024.177.391 69 обозначение земельного участка, предназначенного для размещения инженерных коммуникаций, передаваемых в связи с размещением линейного объекта
- 35.25.0603075.868(1) 38176.921 обозначение многоэтажного земельного участка, предназначенного для размещения инженерных коммуникаций, передаваемых в связи с размещением линейного объекта / площадь многоэтажного земельного участка (площадь контура), кв. м
- кадастровые точки границ земельных участков, предназначенных для размещения объектов капитального строительства федерального значения
- кадастровые точки границ земельных участков / образующих частей земельных участков, предназначенных для размещения инженерных коммуникаций, передаваемых в связи с размещением линейного объекта, в том числе откосов которых планируется установление сервитута
- кадастровые точки приобращенных полос, подлежащих установлению в связи с размещением объектов - автомобильной дороги общего пользования федерального значения

**Транспортная инфраструктура**

- ось проектной трассы с обозначением пикетов
- проектные километrage знаки автомобильной дороги
- существующие дороги, проезды, съезды
- планируемая автомобильная дорога федерального значения

**Планируемая инженерная инфраструктура**

- ВЛ 35 кВ
- ВЛ 110 кВ
- электроосвещение ВЛ 10 кВ
- опоры освещения со светотехники
- ВЛН-освещение
- кабельная канализация
- кабельная канализация связи
- кабель связи в земле
- кабельный стволб связи
- БКТП 10/0,4 кВ с площадкой обслуживания

**Границы зон с особыми условиями использования территории**

**Текущие**

- зоны с особыми условиями использования территории с подписью учетного номера и наименования объекта, сведения о котором содержатся в ЕГРН
- охранная зона объектов электросетевого хозяйства
- придорожные полосы автомобильных дорог общего пользования федерального значения, сведения о которых содержатся в ЕГРН

**Планируемые**

- границы приобращенных полос автомобильной дороги М-8 на участке км 448+000 - км 468+400, подлежащие установлению (ширина каждой приобращенной полосы устанавливается от проекционной границы полосы отвода в размере 75 метров)
- границы участка приобращенных полос, подлежащие исключению из Единого государственного реестра недвижимости при изменении границ приобращенных полос, в связи с установлением приобращенных полос автомобильной дороги М-8 на участке км 448+000 - км 468+400
- охранная зона кабельных и воздушных линий и сооружений связи
- охранная зона объектов электросетевого хозяйства
- охранная зона наружного освещения

**Схема расположения листов:**

1 Система высот - Балтийская  
2 Система координат - МСК-35  
3 Сечение рельефа горизонтально через 0,5 м

**Подлесное сельское поселение Вологодского района Вологодской области**

**Начало трассы ПК 0+000 соответствует км 449+105 автомобильной дороги М-8 "Холмогоры" Москва - Ярославль - Вологда - Архангельск. Начало 2 этапа**

**Линия сводки с листом 2**

Исполнитель и уполномоченный представитель ООО «Вектор» - Вологда - Вологда - Архангельск (проектировщик автомобильной дороги М-8 «Холмогоры» Москва - Ярославль - Вологда - Архангельск на участке км 448+000 - км 468+400 в Вологодской области)		Листов 1/30		Листов	Лист	Листов
Имя	Имя	Имя	Подпись	Дата		
Проектировщик	Архангельск	17.02.2019				
Проверен	Смоленск	17.02.2019				
Чертеж выполнен в соответствии с				000 "ВекторСРО"		
				лист 10		

35:25:0705002  
Подлесное сельское поселение  
Вологодского района Вологодской области

Условные обозначения

Категории земель

- земли промышленности, энергетики, транспорта, связи, радиовещания, телевидения, информатики, земли для обеспечения космической деятельности, земли обороны, безопасности и земли иного специального назначения
- земли сельскохозяйственного назначения
- земли лесного фонда
- земли запаса


Границы

- границы кадастровых кварталов
- границы земельных участков, сведения о которых, содержащиеся в ЕГРН, достаточны для определения их местоположения
- границы земельных участков, сведения о которых, содержащиеся в ЕГРН, недостаточны для определения их местоположения
- границы зоны планируемого размещения объекта капитального строительства федерального значения
- границы существующей полосы отвода автомобильной дороги общего пользования федерального значения
- границы земельных участков, предназначенных для размещения объекта капитального строительства федерального значения
- границы земельных участков / образуемых частей земельных участков, предназначенных для размещения инженерных коммуникаций, переустраиваемых в связи с размещением линейного объекта, в том числе в отношении которых планируется установление сервитута
- границы зон планируемого размещения линейных объектов, подлежащих переносу (перустраиванию) из зоны планируемого размещения линейного объекта
- существующие красные линии
- линии отступа от красных линий в целях определения мест допустимого размещения зданий, строений, сооружений

Пояснительные надписи

- 35:25:0705041 номер кадастрового квартала
- 35:25:0603075:007 кадастровый номер земельного участка, сведения о котором, содержащиеся в ЕГРН, достаточны для определения его местоположения
- 35:25:0603075:868(1) кадастровый номер многоконтурного земельного участка (номер контура)
- 35:25:0000000:311 кадастровый номер земельного участка, сведения о котором, содержащиеся в ЕГРН, недостаточны для определения его местоположения
- 35:25:0603075:807 обозначение земельного участка, предназначенного для размещения объекта капитального строительства федерального значения / площадь земельного участка, кв. м  
7364
- 35:25:0603075:868(1) обозначение многоконтурного земельного участка, предназначенного для размещения объекта капитального строительства федерального значения / площадь многоконтурного земельного участка (площадь контура), кв. м  
18290(4,169,95)
- 35:25:0501034:177:341 обозначение земельного участка, предназначенного для размещения инженерных коммуникаций, переустраиваемых в связи с размещением линейного объекта / площадь земельного участка, кв. м  
69
- 35:25:0603075:869(4) обозначение многоконтурного земельного участка, предназначенного для размещения инженерных коммуникаций, переустраиваемых в связи с размещением линейного объекта / площадь многоконтурного земельного участка (площадь контура), кв. м  
38(176,92)
- характерные точки границ земельных участков, предназначенных для размещения объекта капитального строительства федерального значения
- характерные точки границ земельных участков / образуемых частей земельных участков, предназначенных для размещения инженерных коммуникаций, переустраиваемых в связи с размещением линейного объекта, в том числе в отношении которых планируется установление сервитута
- характерные точки придорожных полос, подлежащих установлению в связи с размещением объекта - автомобильной дороги общего пользования федерального значения

Схема расположения листов:

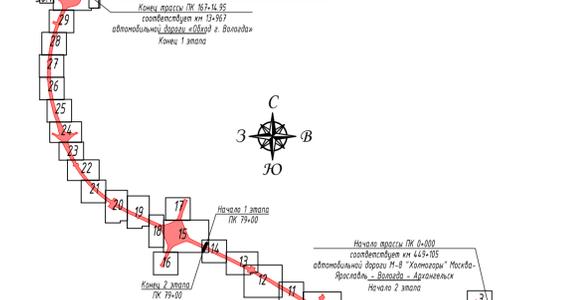


- Примечание:  
1. Система высот - Балтийская  
2. Система координат - МСК-35  
3. Сечение рельефа горизонталями через 0,5 м


«Строительство и реконструкция автомобильной дороги М-8 «Холмогоры» Москва - Ярославль - Вологда - Архангельск. Строительство автомобильной дороги М-8 «Холмогоры» Москва - Ярославль - Вологда - Архангельск на участке км 448+000 - км 468+400, Вологодская область»		Страница	Лист	Листов
Имя	Кол. уч.	Лист	Подпись	Дата
Разработал	Артемьева Н.Р.	07.2019		
Проверил	Смирнова Т.А.	07.2019		
Масштаб 1:1000		000 "Векторстрой"		

- Транспортная инфраструктура**
- ось проектной трассы с обозначением пикетов
  - проектные километры знаки автомобильной дороги
  - существующие дороги, проезды, съезды
  - планируемая автомобильная дорога федерального значения
- Планируемая инженерная инфраструктура**
- ВЛ 35 кВ
  - ВЛ 110 кВ
  - опоры освещения со светильниками
  - ВЛИ-освещение
  - кабельная канализация
  - кабельная канализация связи
  - кабель связи в земле
  - кабельный столбик связи
- Текущие**
- зоны с особыми условиями использования территории с подписанием учетного номера и наименования объекта, сведения о которых содержатся в ЕГРН
  - охранная зона объектов электросетевого хозяйства
  - придорожные полосы автомобильных дорог общего пользования федерального значения, сведения о которых содержатся в ЕГРН
- Планируемые**
- границы придорожных полос автомобильной дороги М-8 на участке км 448+000 - км 468+400, подлежащие установлению (ширина каждой придорожной полосы устанавливается от проектируемой границы полосы отвода в размере 75 метров)
  - границы участка придорожных полос, подлежащие исключению из Единого государственного реестра недвижимости при изменении границ придорожных полос, в связи с установлением придорожных полос автомобильной дороги М-8 на участке км 448+000 - км 468+400
  - охранная зона кабельных и воздушных линий и сооружений связи
  - охранная зона объектов электросетевого хозяйства
  - охранная зона наружного освещения



Составлено  
Дата  
Лист  
Листов

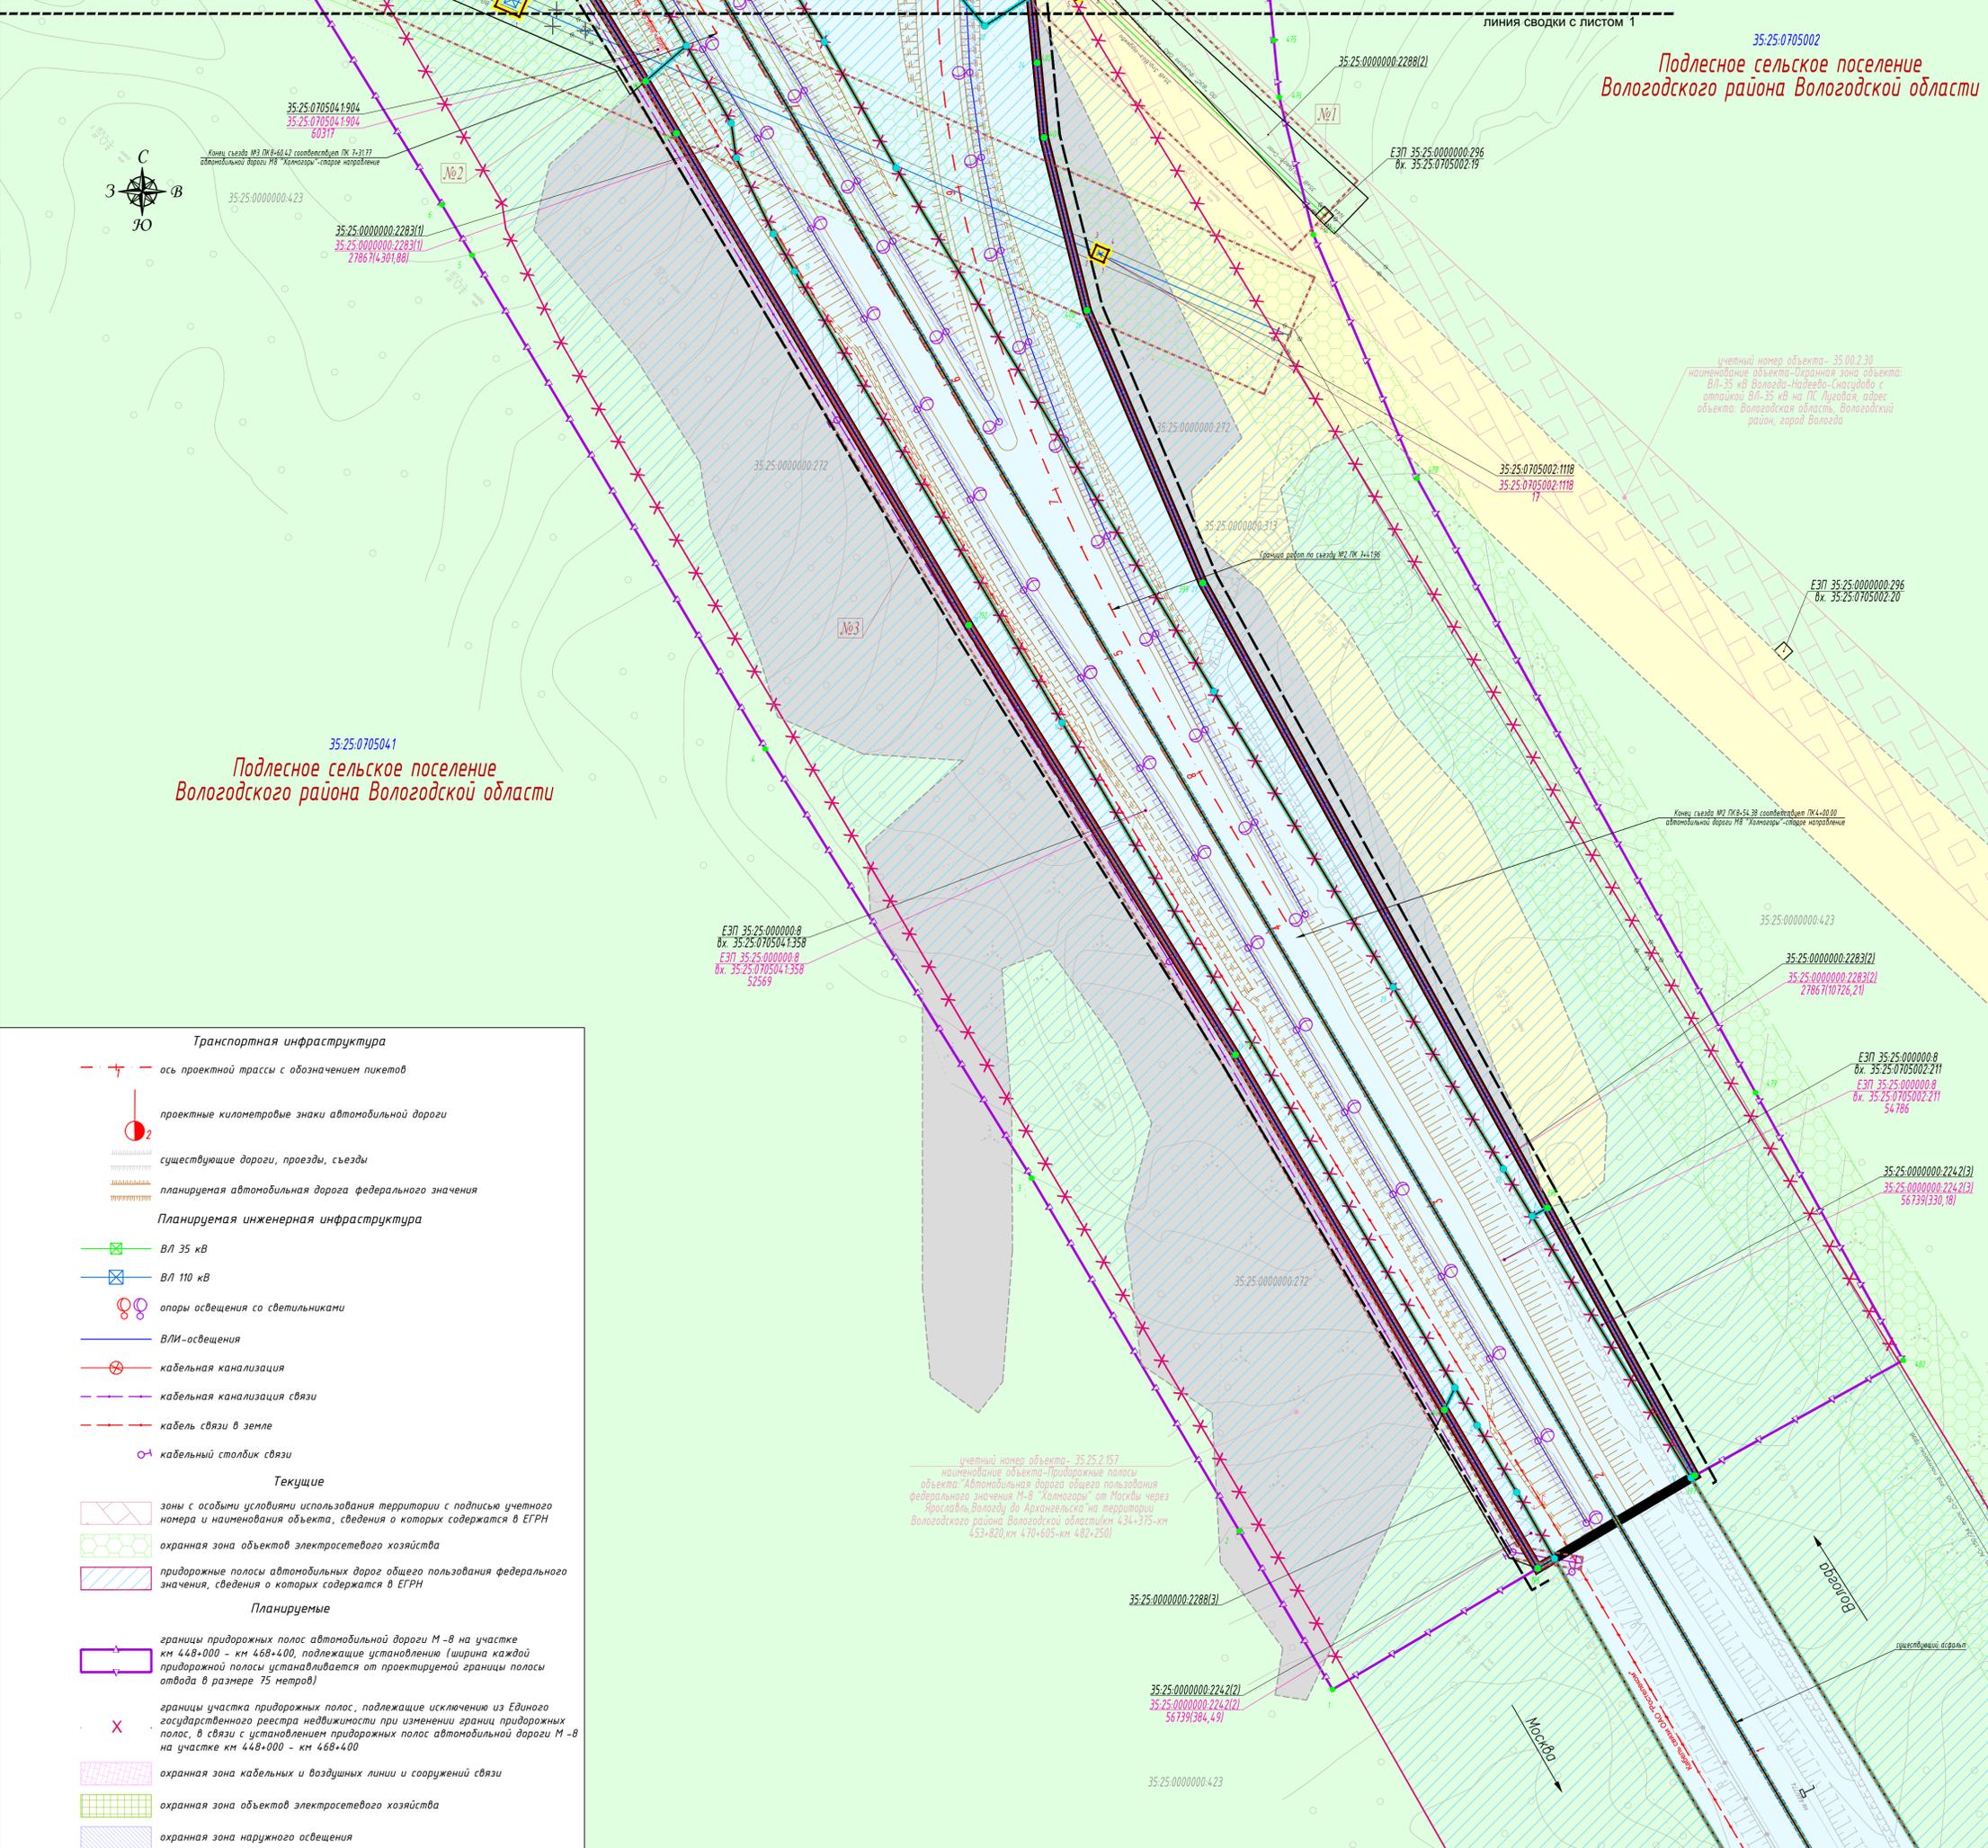

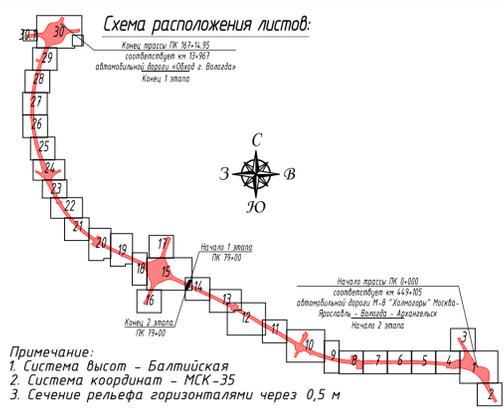

**Условные обозначения**

**Категории земель**

- земли промышленности, энергетики, транспорта, связи, радиовещания, телевидения, информатики, земли для обеспечения космической деятельности, земли обороны, безопасности и земли иного специального назначения
- земли сельскохозяйственного назначения
- земли лесного фонда
- земли запаса

**Границы**

- границы кадастровых кварталов
- границы земельных участков, сведения о которых, содержащиеся в ЕГРН, достаточны для определения их местоположения
- границы земельных участков, сведения о которых, содержащиеся в ЕГРН, недостаточны для определения их местоположения
- границы зоны планируемого размещения объекта капитального строительства федерального значения
- границы существующей полосы отвода автомобильной дороги общего пользования федерального значения
- границы земельных участков, предназначенных для размещения объекта капитального строительства федерального значения
- существующие красные линии
- линии отступа от красных линий в целях определения мест допустимого размещения зданий, строений, сооружений

**Пояснительные надписи**

- 35.25.0705041** номер кадастрового квартала
- 35.25.0603075.807** кадастровый номер земельного участка, сведения о котором, содержащиеся в ЕГРН, достаточны для определения его местоположения
- 35.25.0603075.868(1)** кадастровый номер многоконтурного земельного участка (номер контура)
- 35.25.0000000.311** кадастровый номер земельного участка, сведения о котором, содержащиеся в ЕГРН, недостаточны для определения его местоположения
- 35.25.0603075.807 7364** обозначение земельного участка, предназначенного для размещения объекта капитального строительства федерального значения / площадь земельного участка, кв. м
- 35.25.0603075.868(1) 18290(4169,95)** обозначение многоконтурного земельного участка, предназначенного для размещения объекта капитального строительства федерального значения / площадь многоконтурного земельного участка (площадь контура), кв. м
- характерные точки границ земельных участков, предназначенных для размещения объекта капитального строительства федерального значения
- характерные точки придорожных полос, подлежащих установлению в связи с размещением объекта - автомобильной дороги общего пользования федерального значения

**Транспортная инфраструктура**

- ось проектной трассы с обозначением пикетов
- проектные километровые знаки автомобильной дороги
- существующие дороги, проезды, съезды
- планируемая автомобильная дорога федерального значения
- Планируемая инженерная инфраструктура**
- опоры освещения со светильниками
- ВЛИ-освещение


**Границы зон с особыми условиями использования территории**

**Текущие**

- зоны с особыми условиями использования территории с подписью учетного номера и наименования объекта, сведения о котором содержатся в ЕГРН
- придорожные полосы автомобильных дорог общего пользования федерального значения, сведения о которых содержатся в ЕГРН


**Планируемые**

- границы придорожных полос автомобильной дороги М-8 на участке км 448+000 - км 468+400, подлежащие установлению (ширина каждой придорожной полосы устанавливается от проектируемой границы полосы отвода в размере 75 метров)
- границы участка придорожных полос, подлежащие исключению из Единого государственного реестра недвижимости при изменении границ придорожных полос, в связи с установлением придорожных полос автомобильной дороги М-8 на участке км 448+000 - км 468+400
- охранный зона кабельных и воздушных линии и сооружений связи
- охранный зона наружного освещения

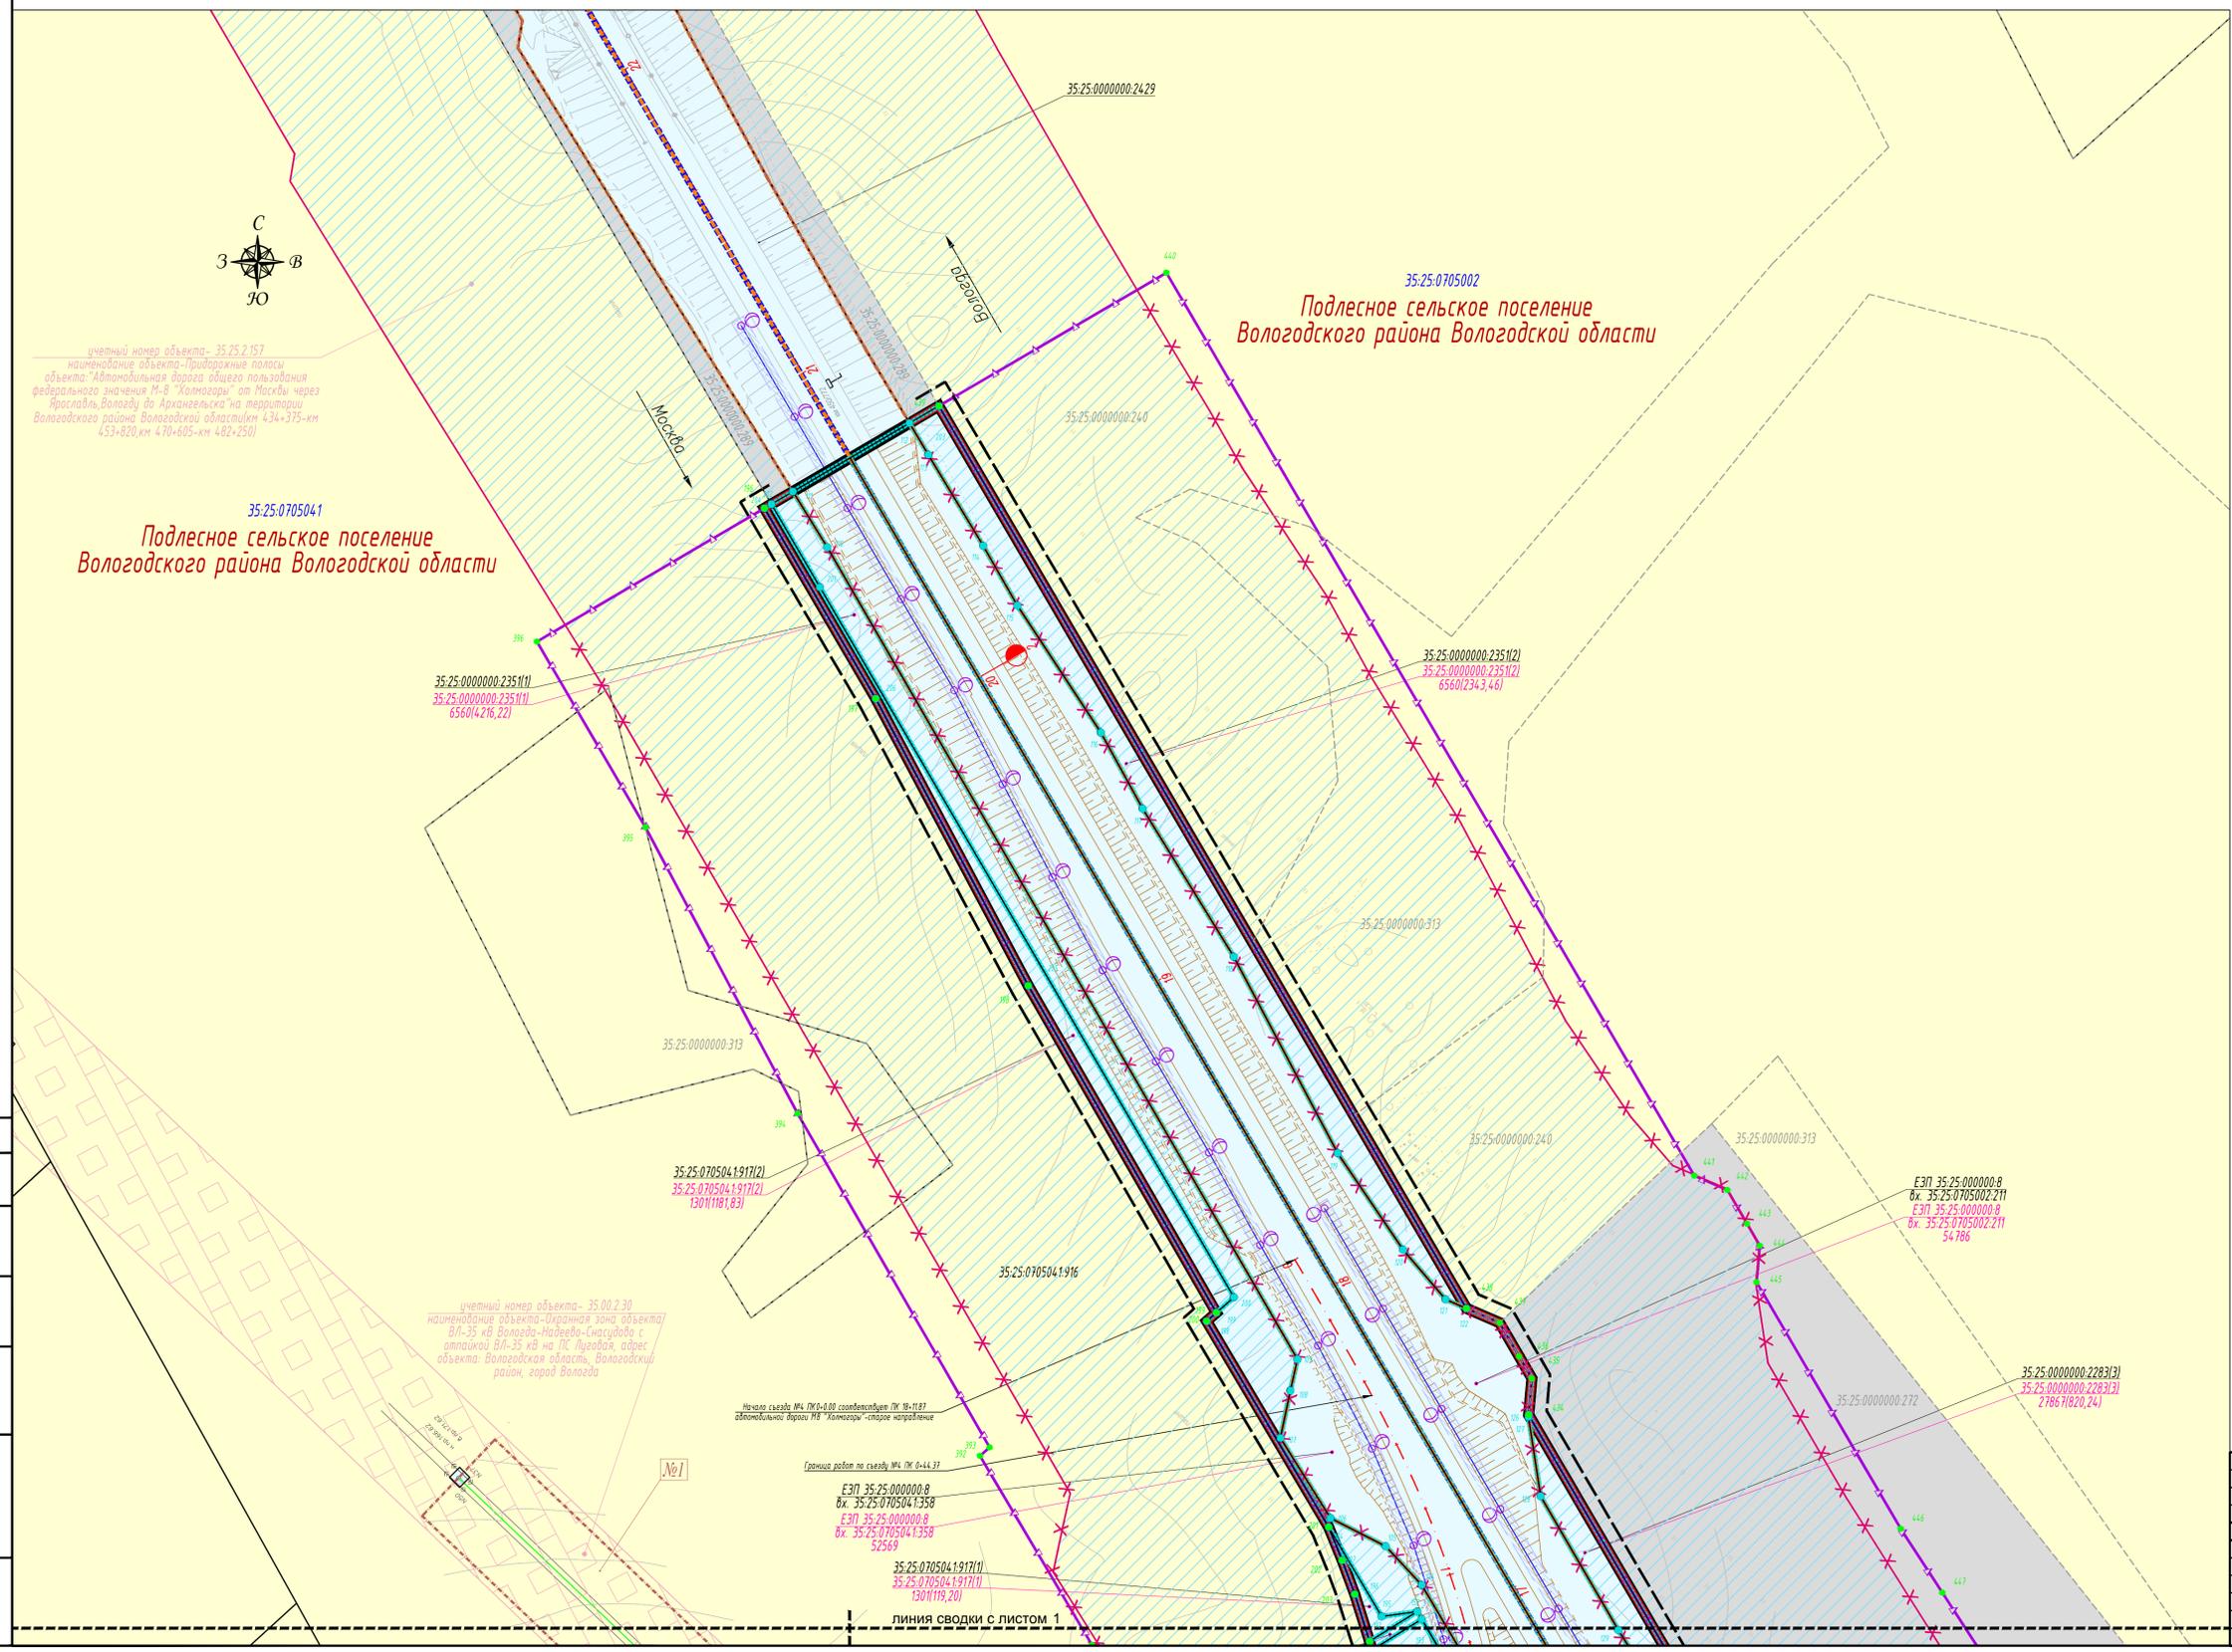


Составлено  
Взято из г.п.д.  
Листы и дата  
Имя, Ф.п.д.

«Строительство и реконструкция автомобильной дороги М-8 «Коллеги» Москва - Ярославль - Вологда - Архангельск. Строительство автомобильной дороги М-8 «Коллеги» Москва - Ярославль - Вологда - Архангельск на участке км 448+000 - км 468+400, Вологодская область»				Страница	Лист	Листов
Имя	Кол.уч.	Лист	Подпись	Дата	3	30
Разработал	Артемьева Н.Р.			07.2019		
Проверил	Смирнова Т.А.			07.2019		
Масштаб 1:1000						
Чертеж межевания территории				ООО «ВекторСтрой»		
формат А1						

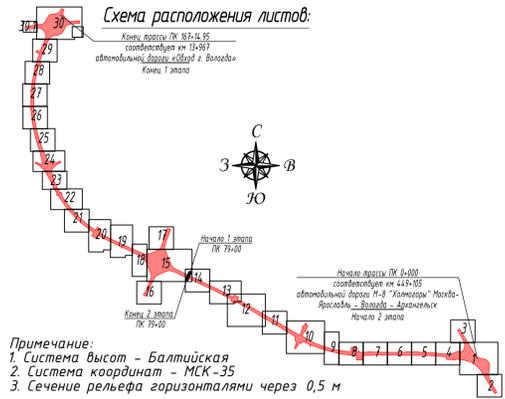


- Планируемая инженерная инфраструктура**
- ВЛ 10 кВ
  - ВЛ 35 кВ
  - ВЛ 110 кВ
  - ВЛ 220 кВ
  - электроснабжение ВЛ 10 кВ
  - опоры освещения со светильниками
  - ВЛИ-освещения
  - кабельная канализация связи
  - кабель связи в земле
  - кабельный столб связи

- Границы зон с особыми условиями использования территории**
- Текущие**
- зоны с особыми условиями использования территории с подписью учетного номера и наименования объекта, сведения о котором содержатся в ЕГРН
  - охранная зона объектов электросетевого хозяйства
- Планируемые**
- границы придорожных полос автомобильной дороги М-8 на участке км 448+000 - км 468+400, подлежащие установлению (ширина каждой придорожной полосы устанавливается от проектируемой границы полосы отвода в размере 75 метров)
  - охранная зона кабельных и воздушных линий и сооружений связи
  - охранная зона объектов электросетевого хозяйства
  - охранная зона наружного освещения

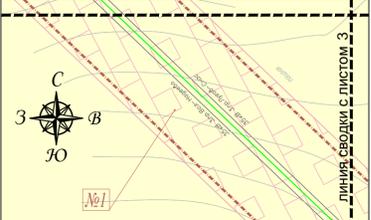


- Условные обозначения**
- Категории земель**
- земли промышленности, энергетики, транспорта, связи, радиовещания, телевидения, информатики, земли для обеспечения космической деятельности, земли обороны, безопасности и земли иного специального назначения
  - земли населенных пунктов
  - земли сельскохозяйственного назначения
  - земли лесного фонда
  - земли запаса
- Границы**
- границы сельских поселений
  - границы кадастровых кварталов
  - границы земельных участков, сведения о которых, содержащиеся в ЕГРН, достаточны для определения их местоположения
  - границы земельных участков, сведения о которых, содержащиеся в ЕГРН, недостаточны для определения их местоположения
  - контур сооружения, сведения о котором, содержащиеся в ЕГРН, достаточны для определения его местоположения
  - границы зоны планируемого размещения объекта капитального строительства федерального значения
  - границы земельных участков, предназначенных для размещения объекта капитального строительства федерального значения
  - границы земельных участков / образуемых частей земельных участков, предназначенных в связи с размещением линейного объекта, в том числе в отношении которых планируется установление сервитута
  - границы зон планируемого размещения линейных объектов, подлежащих переносу (перестроению) из зоны планируемого размещения линейного объекта
  - существующие красные линии
  - линии отступа от красных линий в целях определения мест допустимого размещения зданий, строений, сооружений

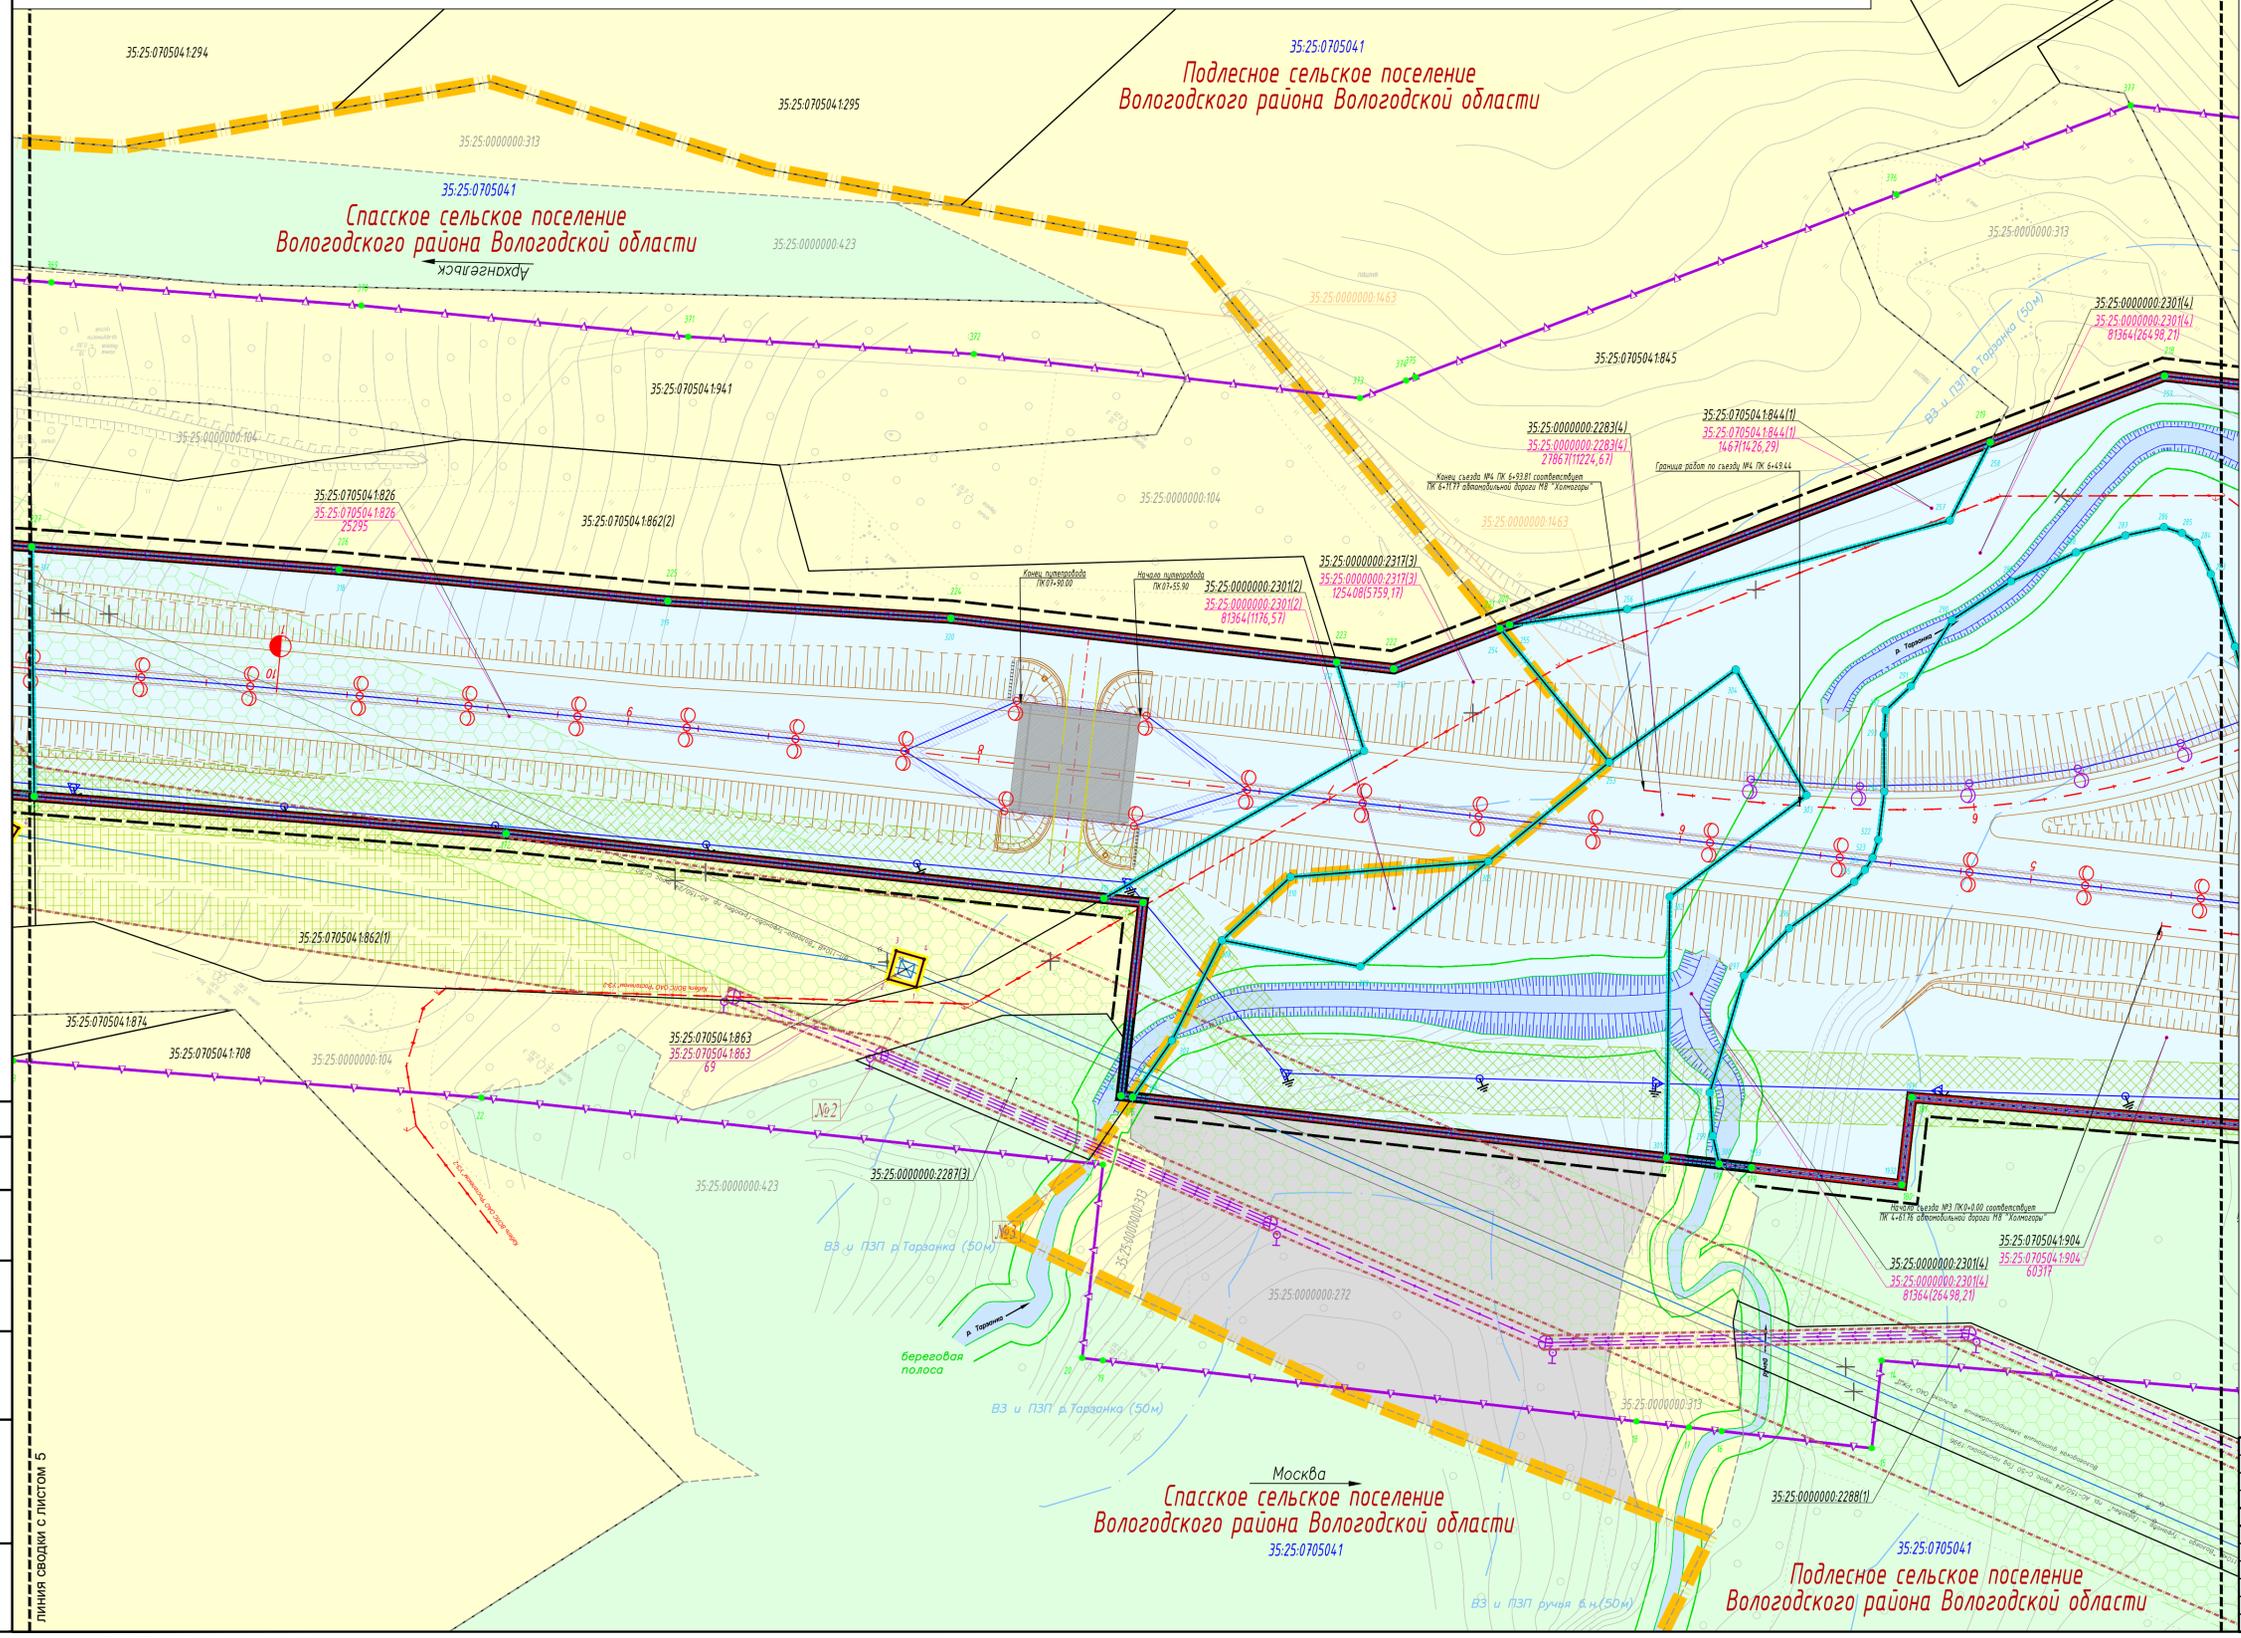

- Пояснительные надписи**
- 35.25.0705041 номер кадастрового квартала
  - 35.25.0603075.807 кадастровый номер земельного участка, сведения о котором, содержащиеся в ЕГРН, достаточны для определения его местоположения
  - 35.25.0603075.868(1) кадастровый номер многоконтурного земельного участка (номер контура)
  - 35.25.0000000.311 кадастровый номер земельного участка, сведения о котором, содержащиеся в ЕГРН, недостаточны для определения его местоположения
  - 35.00.0000000.131 кадастровый номер сооружения
  - 35.25.0603075.807 обозначение земельного участка, предназначенного для размещения объекта капитального строительства федерального значения / площадь земельного участка, кв. м
  - 35.25.0603075.868(1) обозначение многоконтурного земельного участка, предназначенного для размещения объекта капитального строительства федерального значения / площадь многоконтурного земельного участка (площадь контура), кв. м
  - 35.25.0501034.177.3(1) обозначение земельного участка, предназначенного для размещения инженерных коммуникаций, переустраиваемых в связи с размещением линейного объекта / площадь земельного участка, кв. м
  - 35.25.0603075.869(4) обозначение многоконтурного земельного участка, предназначенного для размещения инженерных коммуникаций, переустраиваемых в связи с размещением линейного объекта / площадь многоконтурного земельного участка (площадь контура), кв. м
  - характерные точки границ земельных участков, предназначенных для размещения объекта капитального строительства федерального значения
  - характерные точки границ земельных участков / образуемых частей земельных участков, предназначенных для размещения инженерных коммуникаций, переустраиваемых в связи с размещением линейного объекта, в том числе в отношении которых планируется установление сервитута
  - характерные точки придорожных полос, подлежащих установлению в связи с размещением объекта - автомобильной дороги общего пользования федерального значения
- Транспортная инфраструктура**
- ось проектной трассы с обозначением пикетов
  - проектные километровые знаки автомобильной дороги
  - существующие дороги, проезды, съезды
  - планируемая автомобильная дорога федерального значения
  - проезд для сельскохозяйственной техники

«Строительство и реконструкция автомобильной дороги М-8 «Холмогоры Москва - Ярославль - Вологда - Архангельск» Строительство автомобильной дороги М-8 «Холмогоры Москва - Ярославль - Вологда - Архангельск» на участке км 448+000 - км 468+400, Вологодская область					
Изм.	Кол.уч.	Лист	Изд.	Подпись	Дата
Разработал	Артемюкова Н.Р.				07.2019
Проверил	Смирнова Т.А.				07.2019
Масштаб 1:1000					
Страница			Лист	Листов	
			4	30	
Чертеж межевания территории					
000 "ВекторСтрой"					
формат А1					

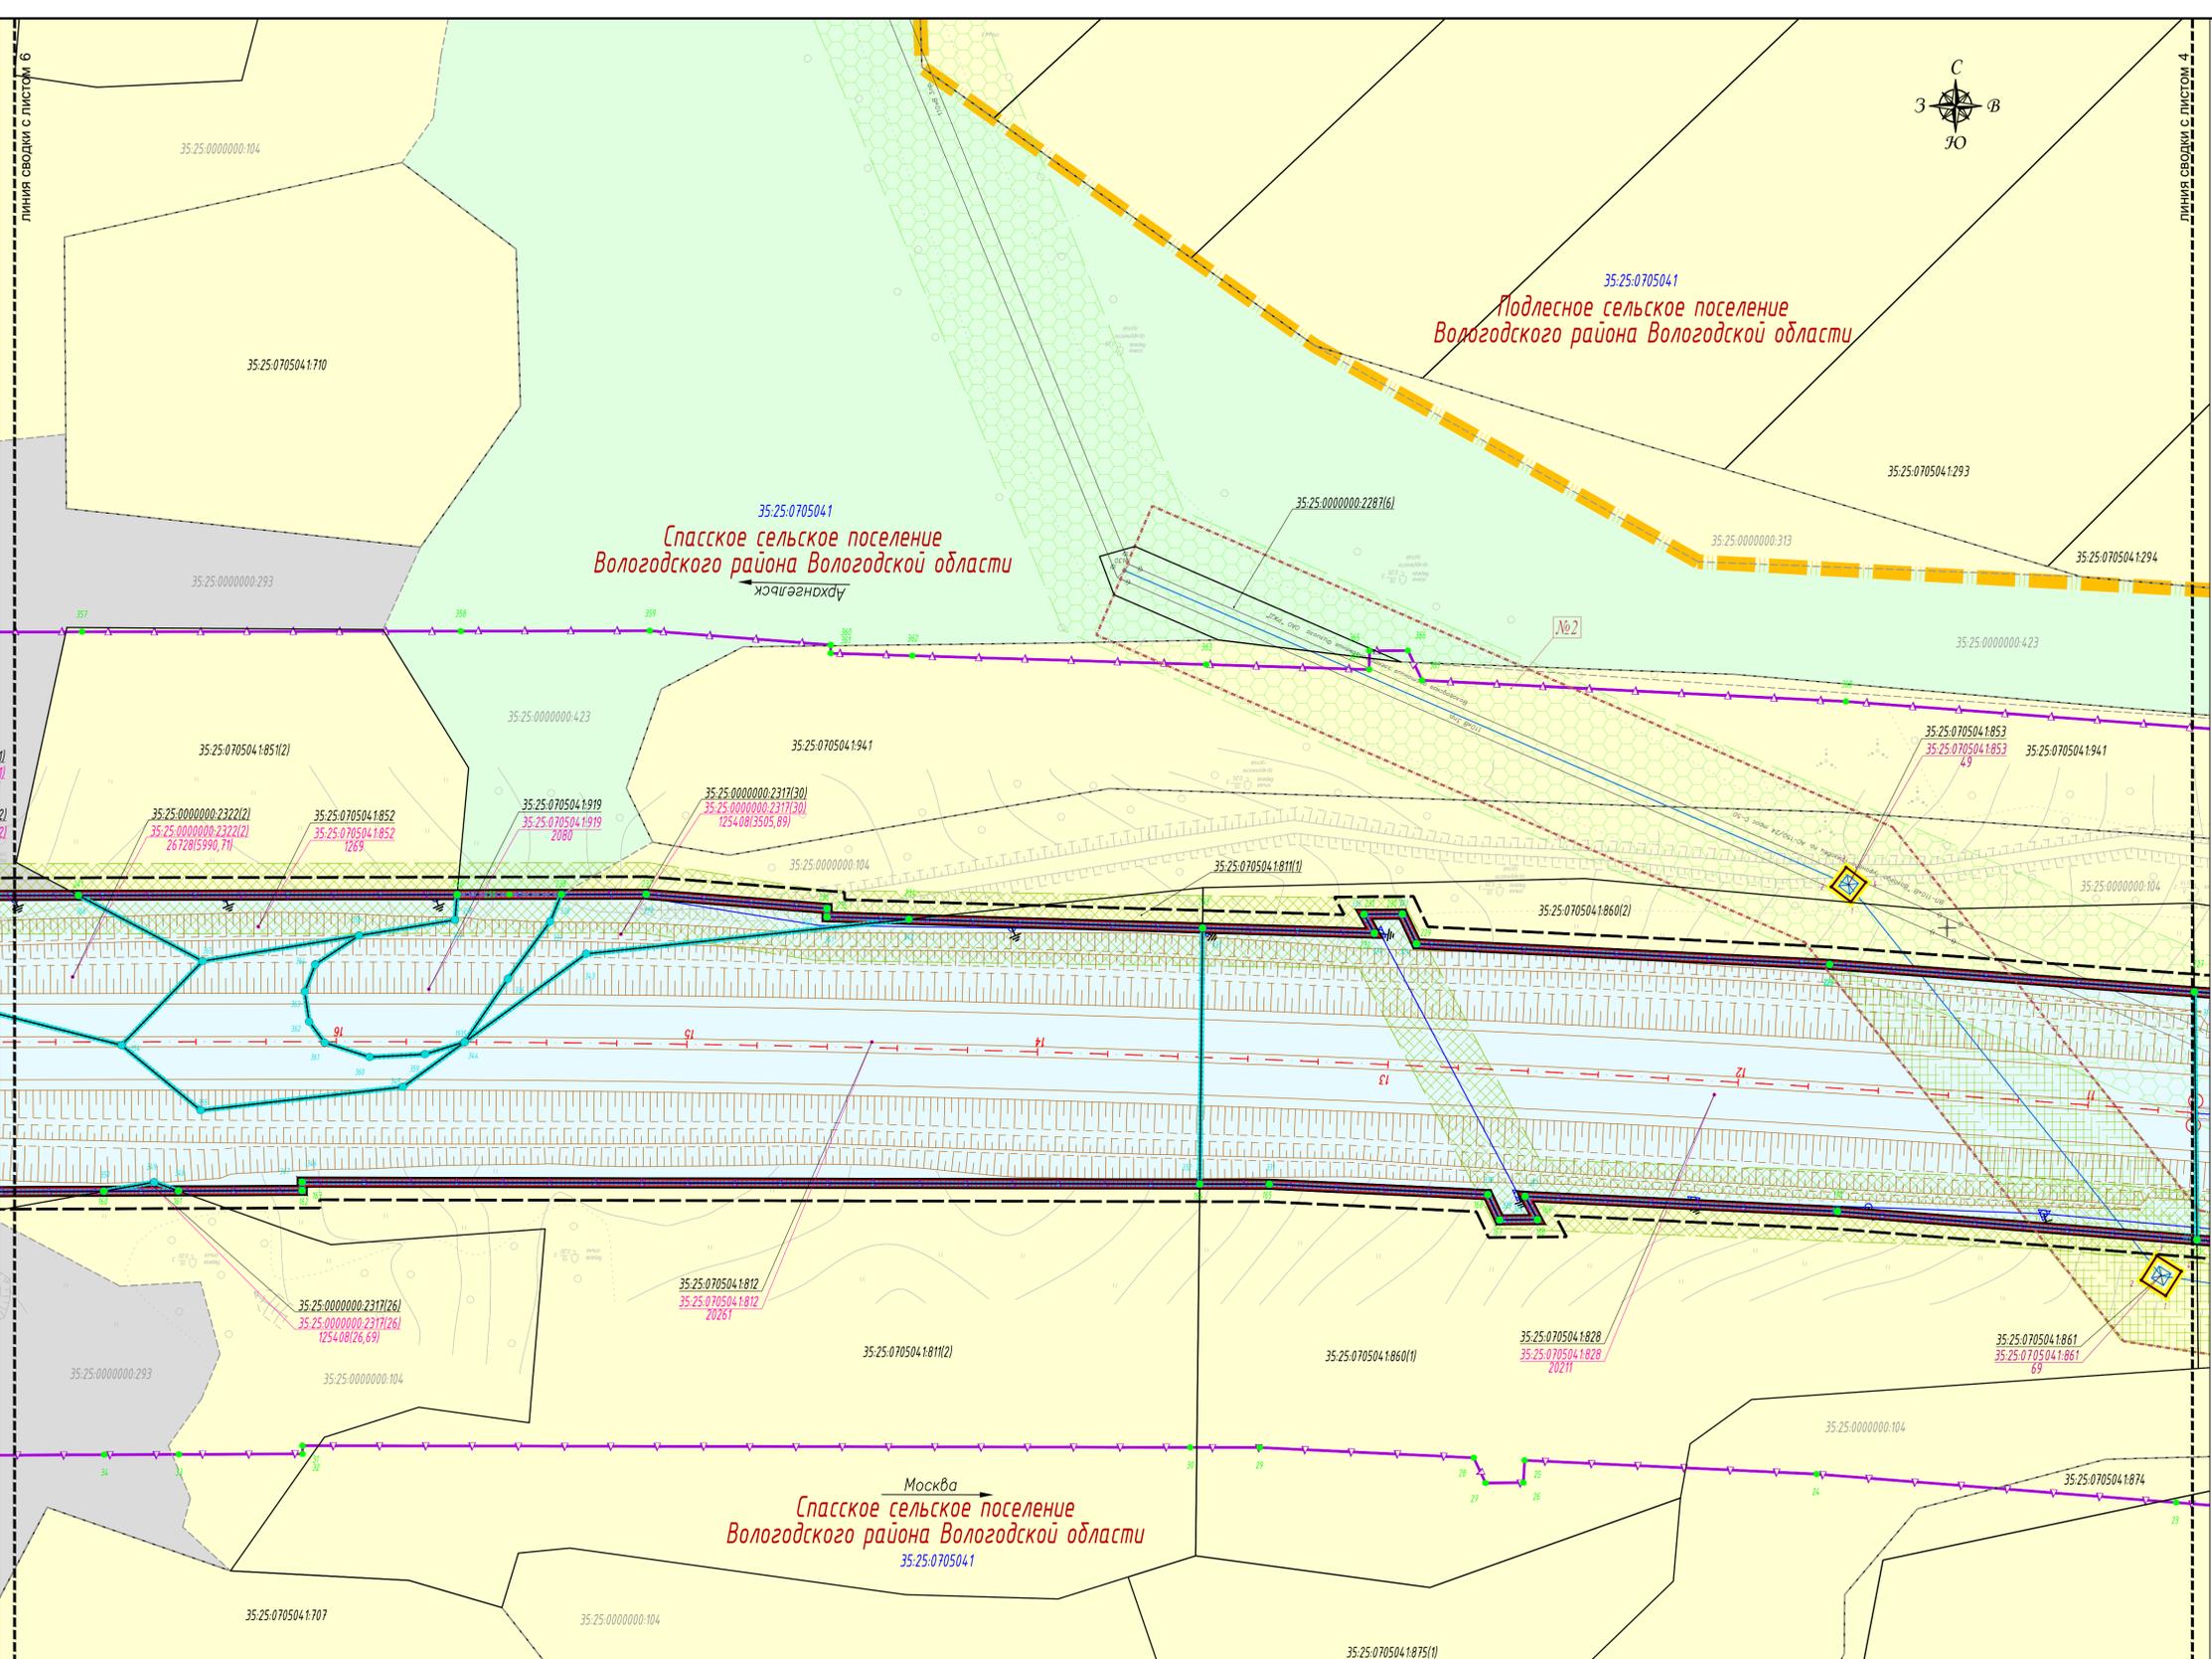


- Условные обозначения**
- Категории земель**
- земли промышленности, энергетики, транспорта, связи, радиовещания, телевидения, информатики, земли для обеспечения космической деятельности, земли обороны, безопасности и земли иного специального назначения
  - земли сельскохозяйственного назначения
  - земли лесного фонда
  - земли запаса
- Границы**
- границы сельских поселений
  - границы земельных участков, сведения о которых, содержащиеся в ЕГРН, достаточны для определения их местоположения
  - границы земельных участков, сведения о которых, содержащиеся в ЕГРН, недостаточны для определения их местоположения
  - границы зоны планируемого размещения объекта капитального строительства федерального значения
  - границы земельных участков, предназначенных для размещения объекта капитального строительства федерального значения
  - границы земельных участков / образуемых частей земельных участков, предназначенных для размещения инженерных коммуникаций, переустраиваемых в связи с размещением линейного объекта, в том числе в отношении которых планируется установление сервитута
  - границы зон планируемого размещения линейных объектов, подлежащих переносу (перустройству) из зоны планируемого размещения линейного объекта
  - существующие красные линии
  - линии отступа от красных линий в целях определения мест допустимого размещения зданий, строений, сооружений


- Пояснительные надписи**
- 35.25.0705041 номер кадастрового квартала
  - 35.25.0603075.807 кадастровый номер земельного участка, сведения о котором, содержащиеся в ЕГРН, достаточны для определения его местоположения
  - 35.25.0603075.868(1) кадастровый номер многоконтурного земельного участка (номер контура)
  - 35.25.0000000.311 кадастровый номер земельного участка, сведения о котором, содержащиеся в ЕГРН, недостаточны для определения его местоположения
  - 35.25.0603075.807 обозначение земельного участка, предназначенного для размещения объекта капитального строительства федерального значения / площадь земельного участка, кв. м 7364
  - 35.25.0603075.868(1) обозначение многоконтурного земельного участка, предназначенного для размещения объекта капитального строительства федерального значения / площадь многоконтурного земельного участка (площадь контура), кв. м 18290(4169,95)
  - 35.25.0501034.177.391 обозначение земельного участка, предназначенного для размещения инженерных коммуникаций, переустраиваемых в связи с размещением линейного объекта / площадь земельного участка, кв. м 69
  - 35.25.0603075.869(4) обозначение многоконтурного земельного участка, предназначенного для размещения инженерных коммуникаций, переустраиваемых в связи с размещением линейного объекта / площадь многоконтурного земельного участка (площадь контура), кв. м 381(76,92)
  - характерные точки границ земельных участков, предназначенных для размещения объекта капитального строительства федерального значения
  - характерные точки границ земельных участков / образуемых частей земельных участков, предназначенных для размещения инженерных коммуникаций, переустраиваемых в связи с размещением линейного объекта, в том числе в отношении которых планируется установление сервитута
  - характерные точки придорожных полос, подлежащих установлению в связи с размещением объекта - автомобильной дороги общего пользования федерального значения

- Транспортная инфраструктура**
- ось проектной трассы с обозначением пикетов
  - проектные километровые знаки автомобильной дороги
  - существующие дороги, проезды, съезды
  - планируемая автомобильная дорога федерального значения
- Планируемая инженерная инфраструктура**
- ВЛ 110 кВ
  - электроснабжение ВЛ 10 кВ
  - опоры освещения со светильниками
  - ВЛИ-освещение
- Границы зон с особыми условиями использования территории**

- Текущие**
- охранная зона объектов электросетевого хозяйства
- Планируемые**
- границы придорожных полос автомобильной дороги М-8 на участке км 448+000 - км 468+400, подлежащие установлению (ширина каждой придорожной полосы устанавливается от проектируемой границы полосы отвода в размере 75 метров)
  - охранная зона объектов электросетевого хозяйства
  - охранная зона наружного освещения

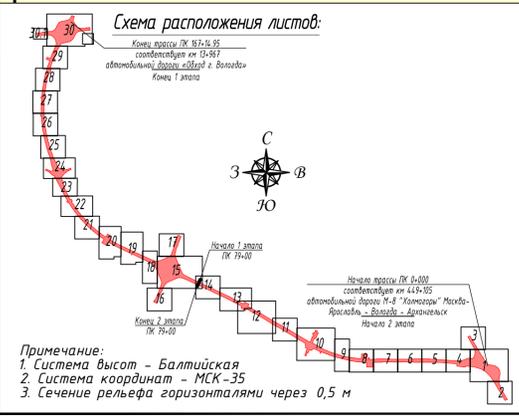


«Строительство и реконструкция автомобильной дороги М-8 «Костромская - Ярославль - Вологда - Архангельск»					Страницы		
Строительство автомобильной дороги М-8 «Костромская - Ярославль - Вологда - Архангельск» на участке км 448+000 - км 468+400, Вологодская область					Лист	Листов	
Изм.	Кол.уч.	Лист	Подпись	Дата	5	30	
Разработал	Артемюкова Н.Р.			07.2019			
Проверил	Смирнова Т.А.			07.2019			
Масштаб 1:1000							
Чертеж межевания территории					000 "Векторстрой"		
формат А1							

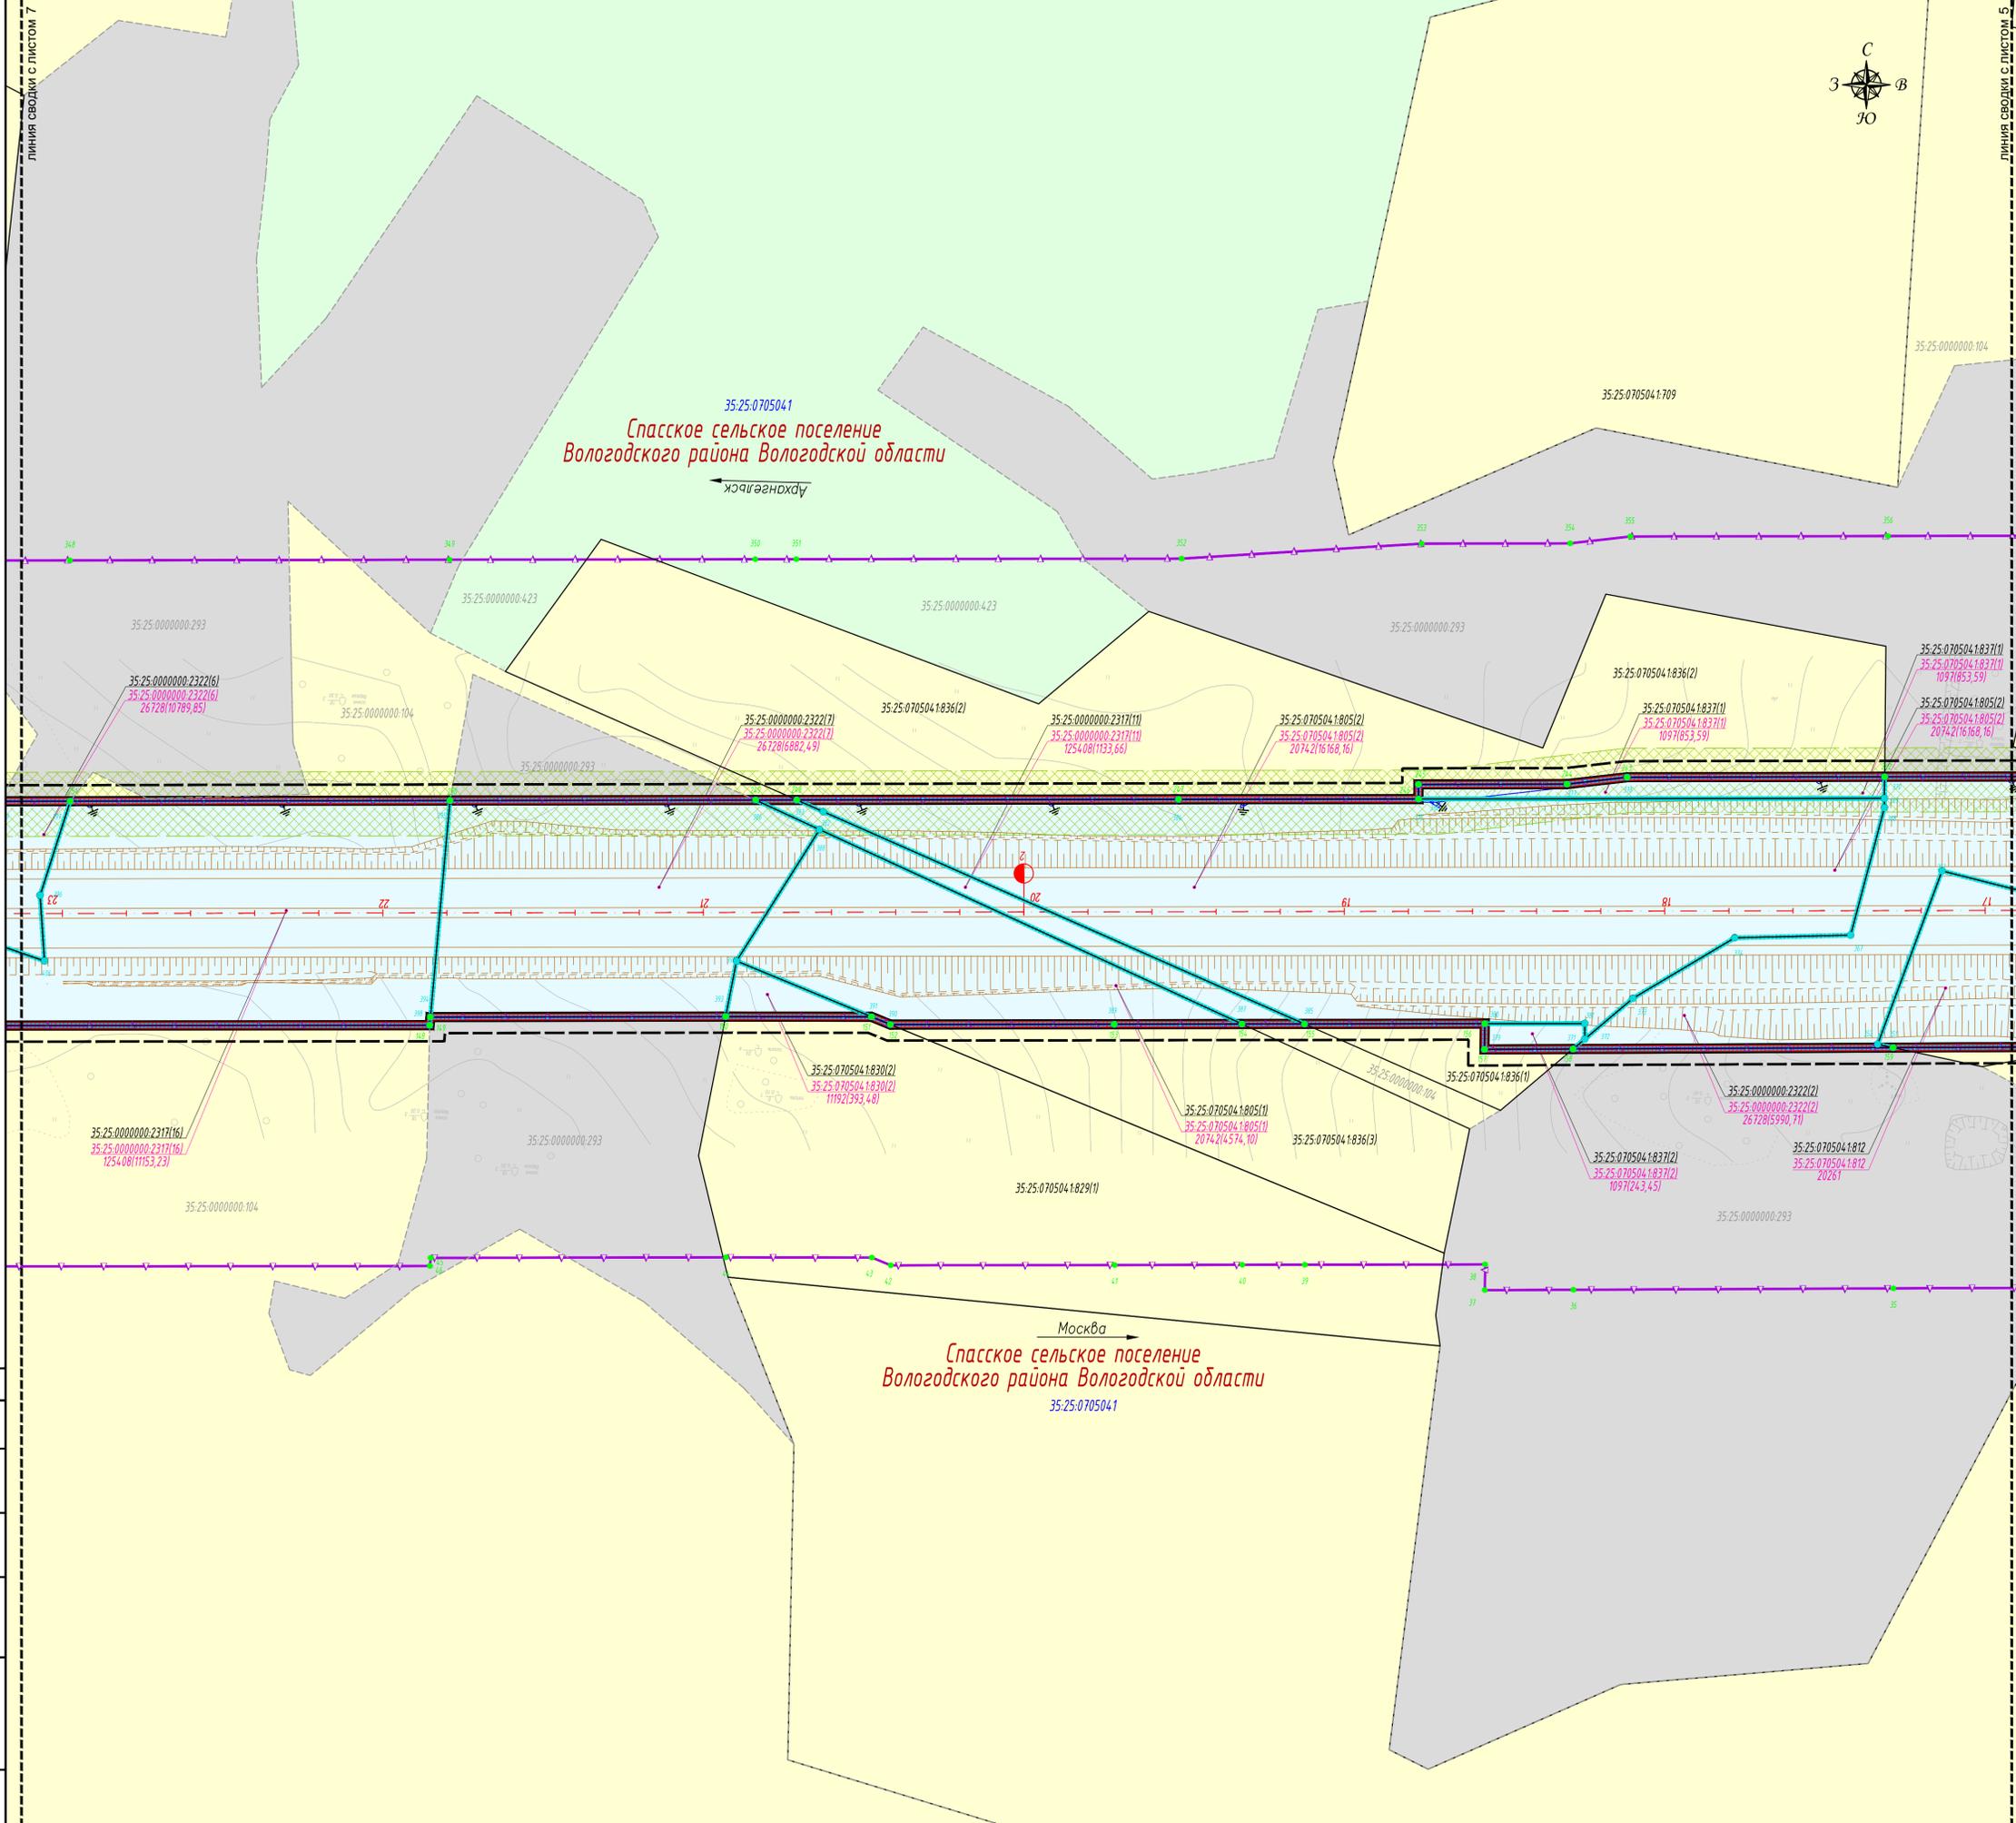

- Условные обозначения**
- Категории земель**
- земли промышленности, энергетики, транспорта, связи, радиовещания, телевидения, информатики, земли для обеспечения космической деятельности, земли обороны, безопасности и земли иного специального назначения
  - земли сельскохозяйственного назначения
  - земли лесного фонда
  - земли запаса
- Границы**
- границы земельных участков, сведения о которых, содержащиеся в ЕГРН, достаточны для определения их местоположения
  - границы земельных участков, сведения о которых, содержащиеся в ЕГРН, недостаточны для определения их местоположения
  - границы зоны планируемого размещения объекта капитального строительства федерального значения
  - границы земельных участков, предназначенных для размещения объекта капитального строительства федерального значения
  - существующие красные линии
  - линии отступа от красных линий в целях определения мест допустимого размещения зданий, строений, сооружений


- Пояснительные надписи**
- 35.25.0705041 номер кадастрового квартала
  - 35.25.0603075.807 кадастровый номер земельного участка, сведения о котором, содержащиеся в ЕГРН, достаточны для определения его местоположения
  - 35.25.0603075.868(1) кадастровый номер многоконтурного земельного участка (номер контура)
  - 35.25.0000000.311 кадастровый номер земельного участка, сведения о котором, содержащиеся в ЕГРН, недостаточны для определения его местоположения
  - 35.25.0603075.807.7364 обозначение земельного участка, предназначенного для размещения объекта капитального строительства федерального значения / площадь земельного участка, кв. м
  - 35.25.0603075.868(1).18290(4.169.95) обозначение многоконтурного земельного участка, предназначенного для размещения объекта капитального строительства федерального значения / площадь многоконтурного земельного участка (площадь контура), кв. м
  - характерные точки границ земельных участков, предназначенных для размещения объекта капитального строительства федерального значения
  - характерные точки придорожных полос, подлежащих установлению в связи с размещением объекта - автомобильной дороги общего пользования федерального значения

- Транспортная инфраструктура**
- +— ось проектной трассы с обозначением пикетов
  - проектные километровые знаки автомобильной дороги
  - существующие дороги, проезды, съезды
  - планируемая автомобильная дорога федерального значения
- Планируемая инженерная инфраструктура**
- электроснабжение ВЛ 10 кВ
- Границы зон с особыми условиями использования территории**
- Планируемые**
- границы придорожных полос автомобильной дороги М-8 на участке км 448+000 - км 468+400, подлежащие установлению (ширина каждой придорожной полосы устанавливается от проектируемой границы полосы отвода в размере 75 метров)
  - охранная зона объектов электросетевого хозяйства

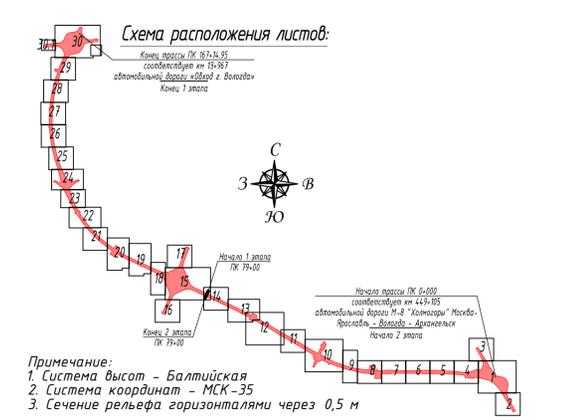

«Строительство и реконструкция автомобильной дороги М-8 «Холмогоры Москва - Ярославль - Вологда - Архангельск» Строительство автомобильной дороги М-8 «Холмогоры Москва - Ярославль - Вологда - Архангельск» на участке км 448+000 - км 468+400, Вологодская область»					Статус	Лист	Листов
Им.	Кол.уч.	Лист	Подпись	Дата	Масштаб 1:1000	6	30
Разработал	Артемьева Н.Р.	07.2019					
Проверил	Смирнова Т.А.	07.2019					
Чертеж межевания территории					000 "Векторстрой"		

Имя, ? подл.  
 Лист, и дата  
 Взяк, инв. ?  
 Сделано

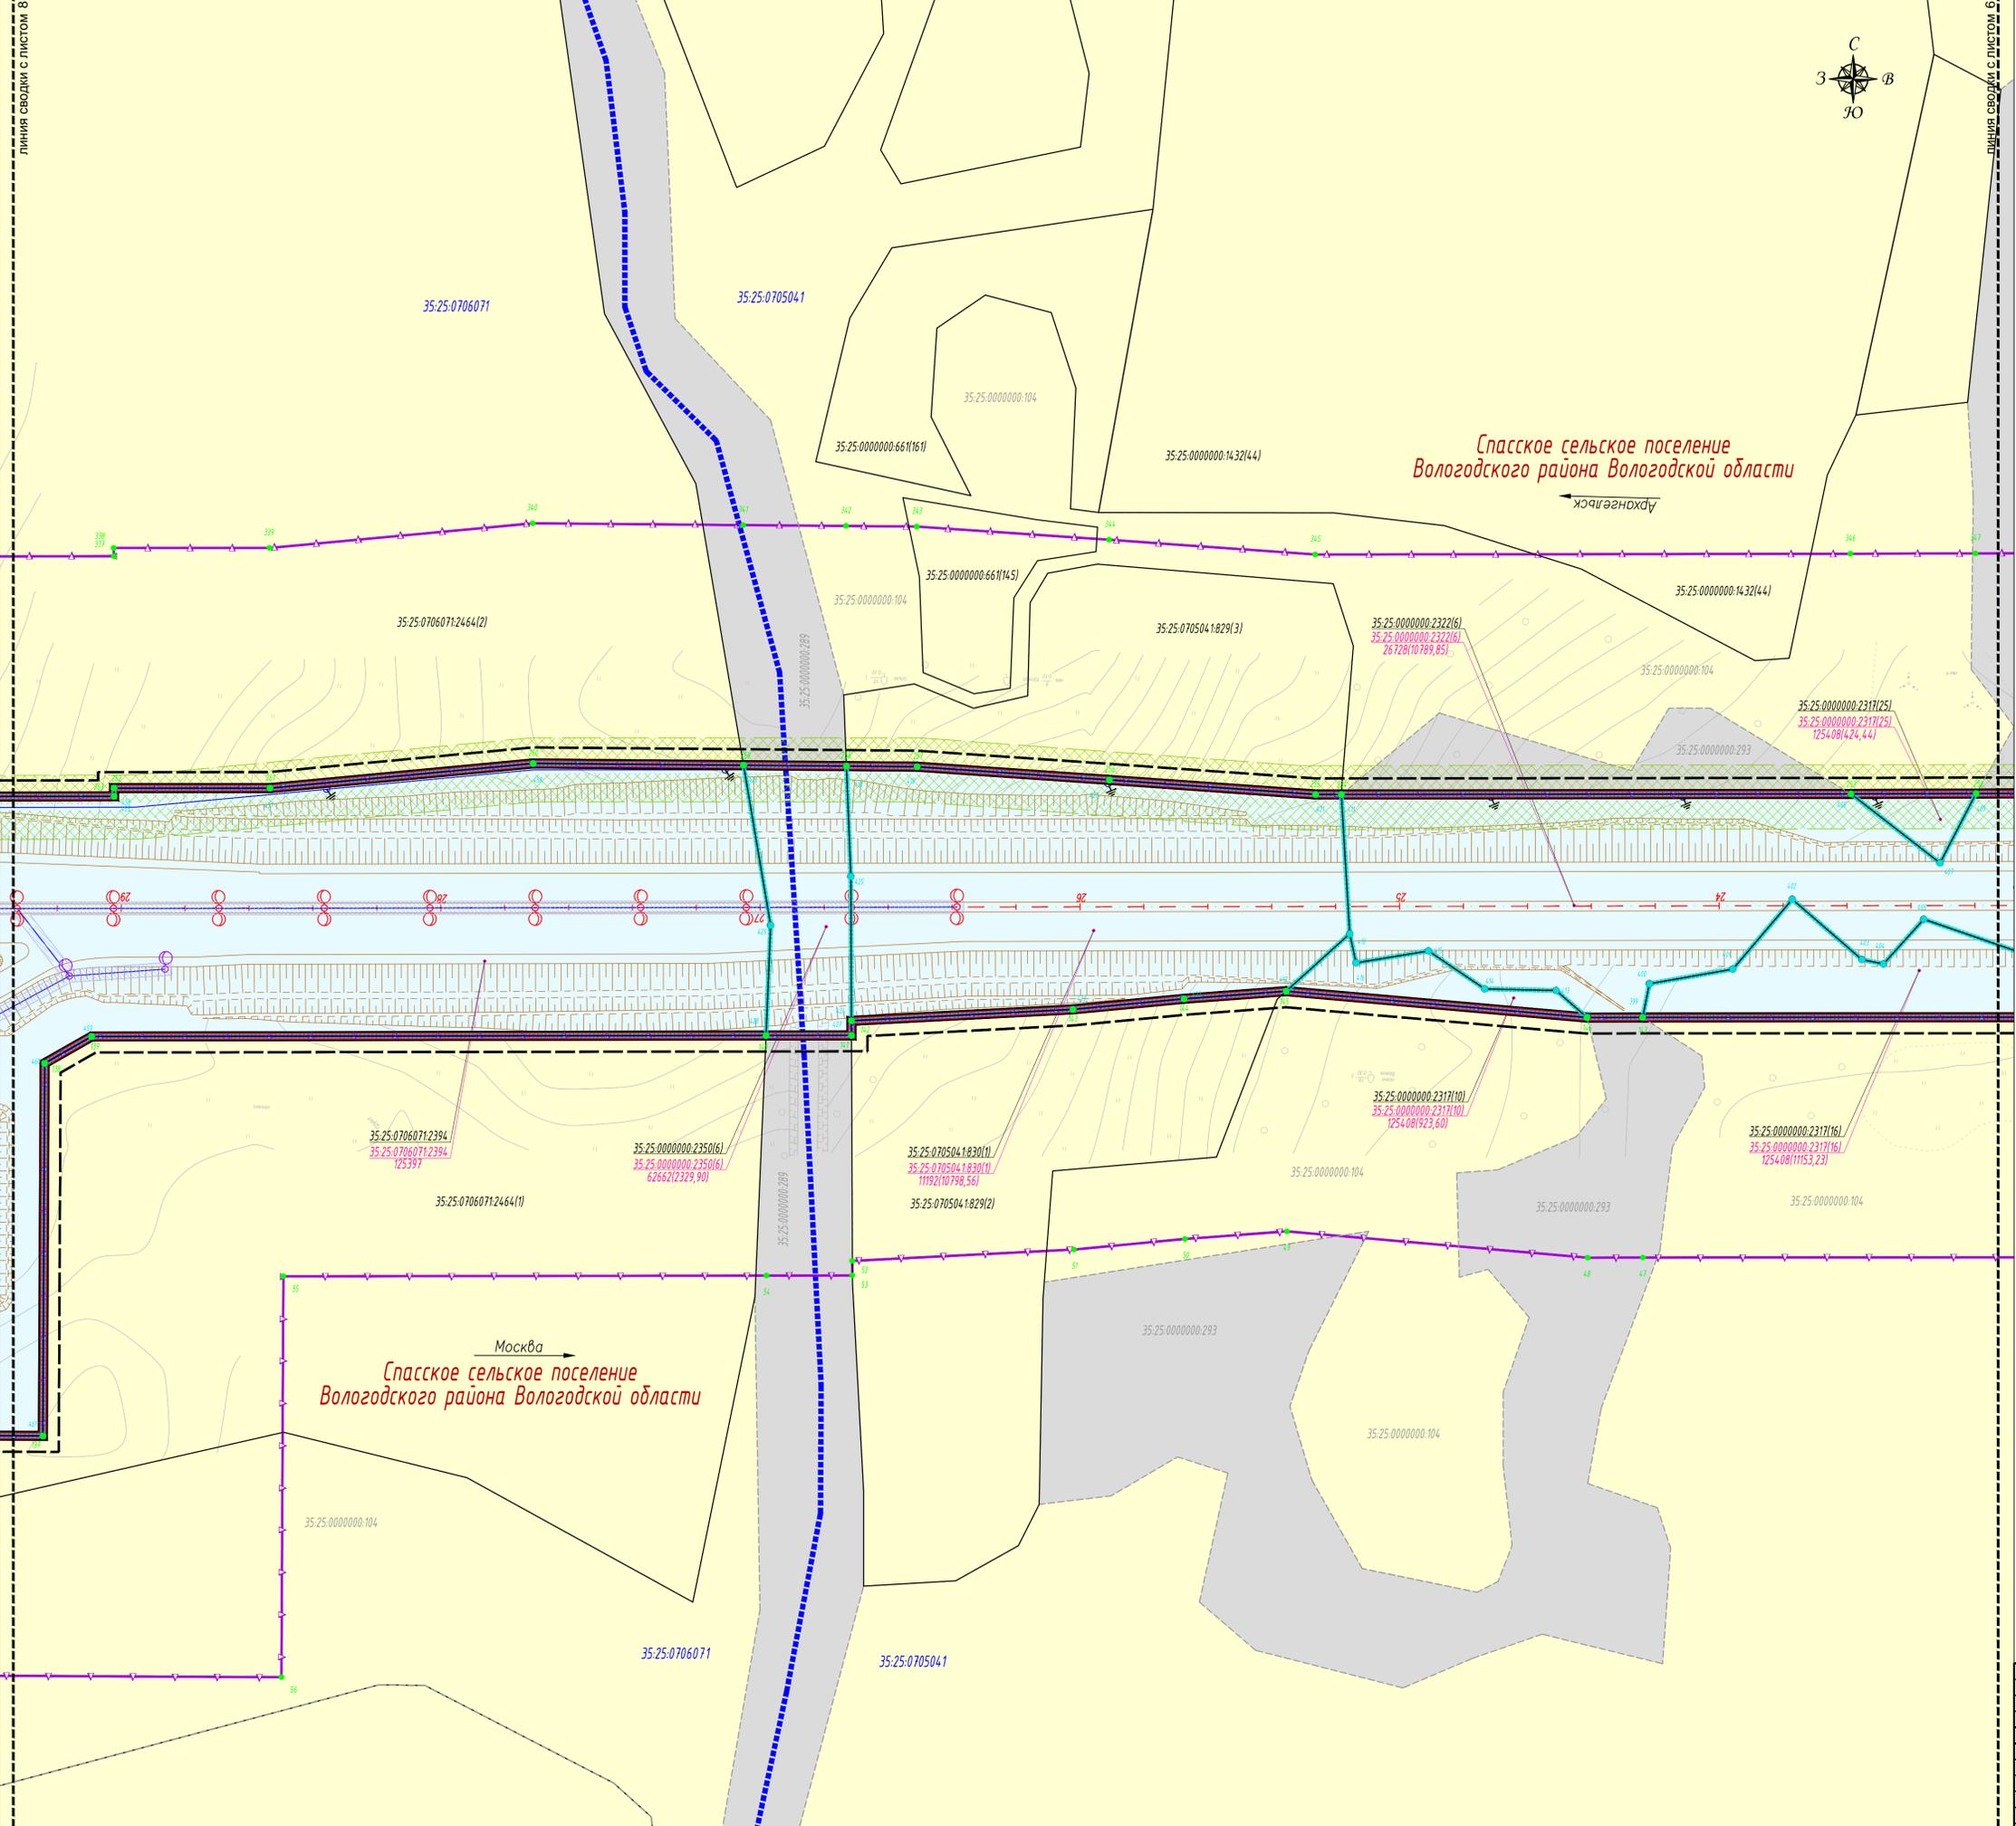

**Условные обозначения**

**Категории земель**

- земли промышленности, энергетики, транспорта, связи, радиовещания, телевидения, информатики, земли для обеспечения космической деятельности, земли обороны, безопасности и земли иного специального назначения
- земли сельскохозяйственного назначения
- земли запаса

**Границы**

- границы кадастровых кварталов
- границы земельных участков, сведения о которых, содержащиеся в ЕГРН, достаточны для определения их местоположения
- границы земельных участков, сведения о которых, содержащиеся в ЕГРН, недостаточны для определения их местоположения
- границы зоны планируемого размещения объекта капитального строительства федерального значения
- границы земельных участков, предназначенных для размещения объекта капитального строительства федерального значения
- существующие красные линии
- линии отступа от красных линий в целях определения мест допустимого размещения зданий, строений, сооружений

**Пояснительные надписи**

- 35:25:0705041** номер кадастрового квартала
- 35:25:0603075:807** кадастровый номер земельного участка, сведения о котором, содержащиеся в ЕГРН, достаточны для определения его местоположения
- 35:25:0603075:868(1)** кадастровый номер многоконтурного земельного участка (номер контура)
- 35:25:0000000:311** кадастровый номер земельного участка, сведения о котором, содержащиеся в ЕГРН, недостаточны для определения его местоположения
- 35:25:0603075:807 7364** обозначение земельного участка, предназначенного для размещения объекта капитального строительства федерального значения / площадь земельного участка, кв. м
- 35:25:0603075:868(1) 18290(4)69,95)** обозначение многоконтурного земельного участка, предназначенного для размещения объекта капитального строительства федерального значения / площадь многоконтурного земельного участка (площадь контура), кв. м
- характерные точки границ земельных участков, предназначенных для размещения объекта капитального строительства федерального значения
- характерные точки придорожных полос, подлежащих установлению в связи с размещением объекта - автомобильной дороги общего пользования федерального значения

**Транспортная инфраструктура**


- ось проектной трассы с обозначением пикетов
- проектные километровые знаки автомобильной дороги
- существующие дороги, проезды, съезды
- планируемая автомобильная дорога федерального значения
- Планируемая инженерная инфраструктура**
- электроснабжение ВЛ 10 кВ
- опоры освещения со светильниками
- ВЛИ-освещения

**Границы зон с особыми условиями использования территории**

**Планируемые**


- границы придорожных полос автомобильной дороги М-8 на участке км 448+000 - км 468+400, подлежащие установлению (ширина каждой придорожной полосы устанавливается от проектируемой границы полосы отвода в размере 75 метров)
- охранный зона объектов электросетевого хозяйства
- охранный зона наружного освещения

**Схема расположения листов:**

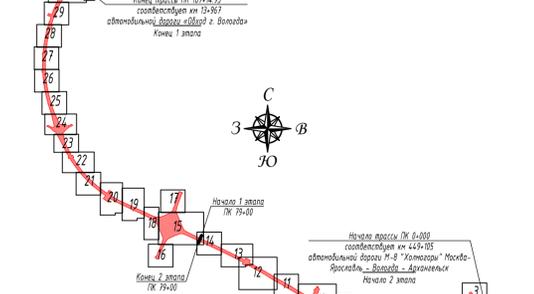

- Примечание:**
1. Система высот - Балтийская
  2. Система координат - МСК-35
  3. Сечение рельефа горизонталями через 0,5 м

«Строительство и реконструкция автомобильной дороги М-8 «Котляковский» Москва - Ярославль - Вологда - Архангельск. Строительство автомобильной дороги М-8 «Котляковский» Москва - Ярославль - Вологда - Архангельск на участке км 448+000 - км 468+400, Вологодская область»					Статус	Лист	Листов
Им.	Кат.уч.	Лист	Подпись	Дата	Масштаб 1:1000	7	30
Разработал	Артемюкова Н.Р.			07.2019			
Проверил	Смирнова Т.А.			07.2019	Чертеж межевания территории		000 "Векторстрой"

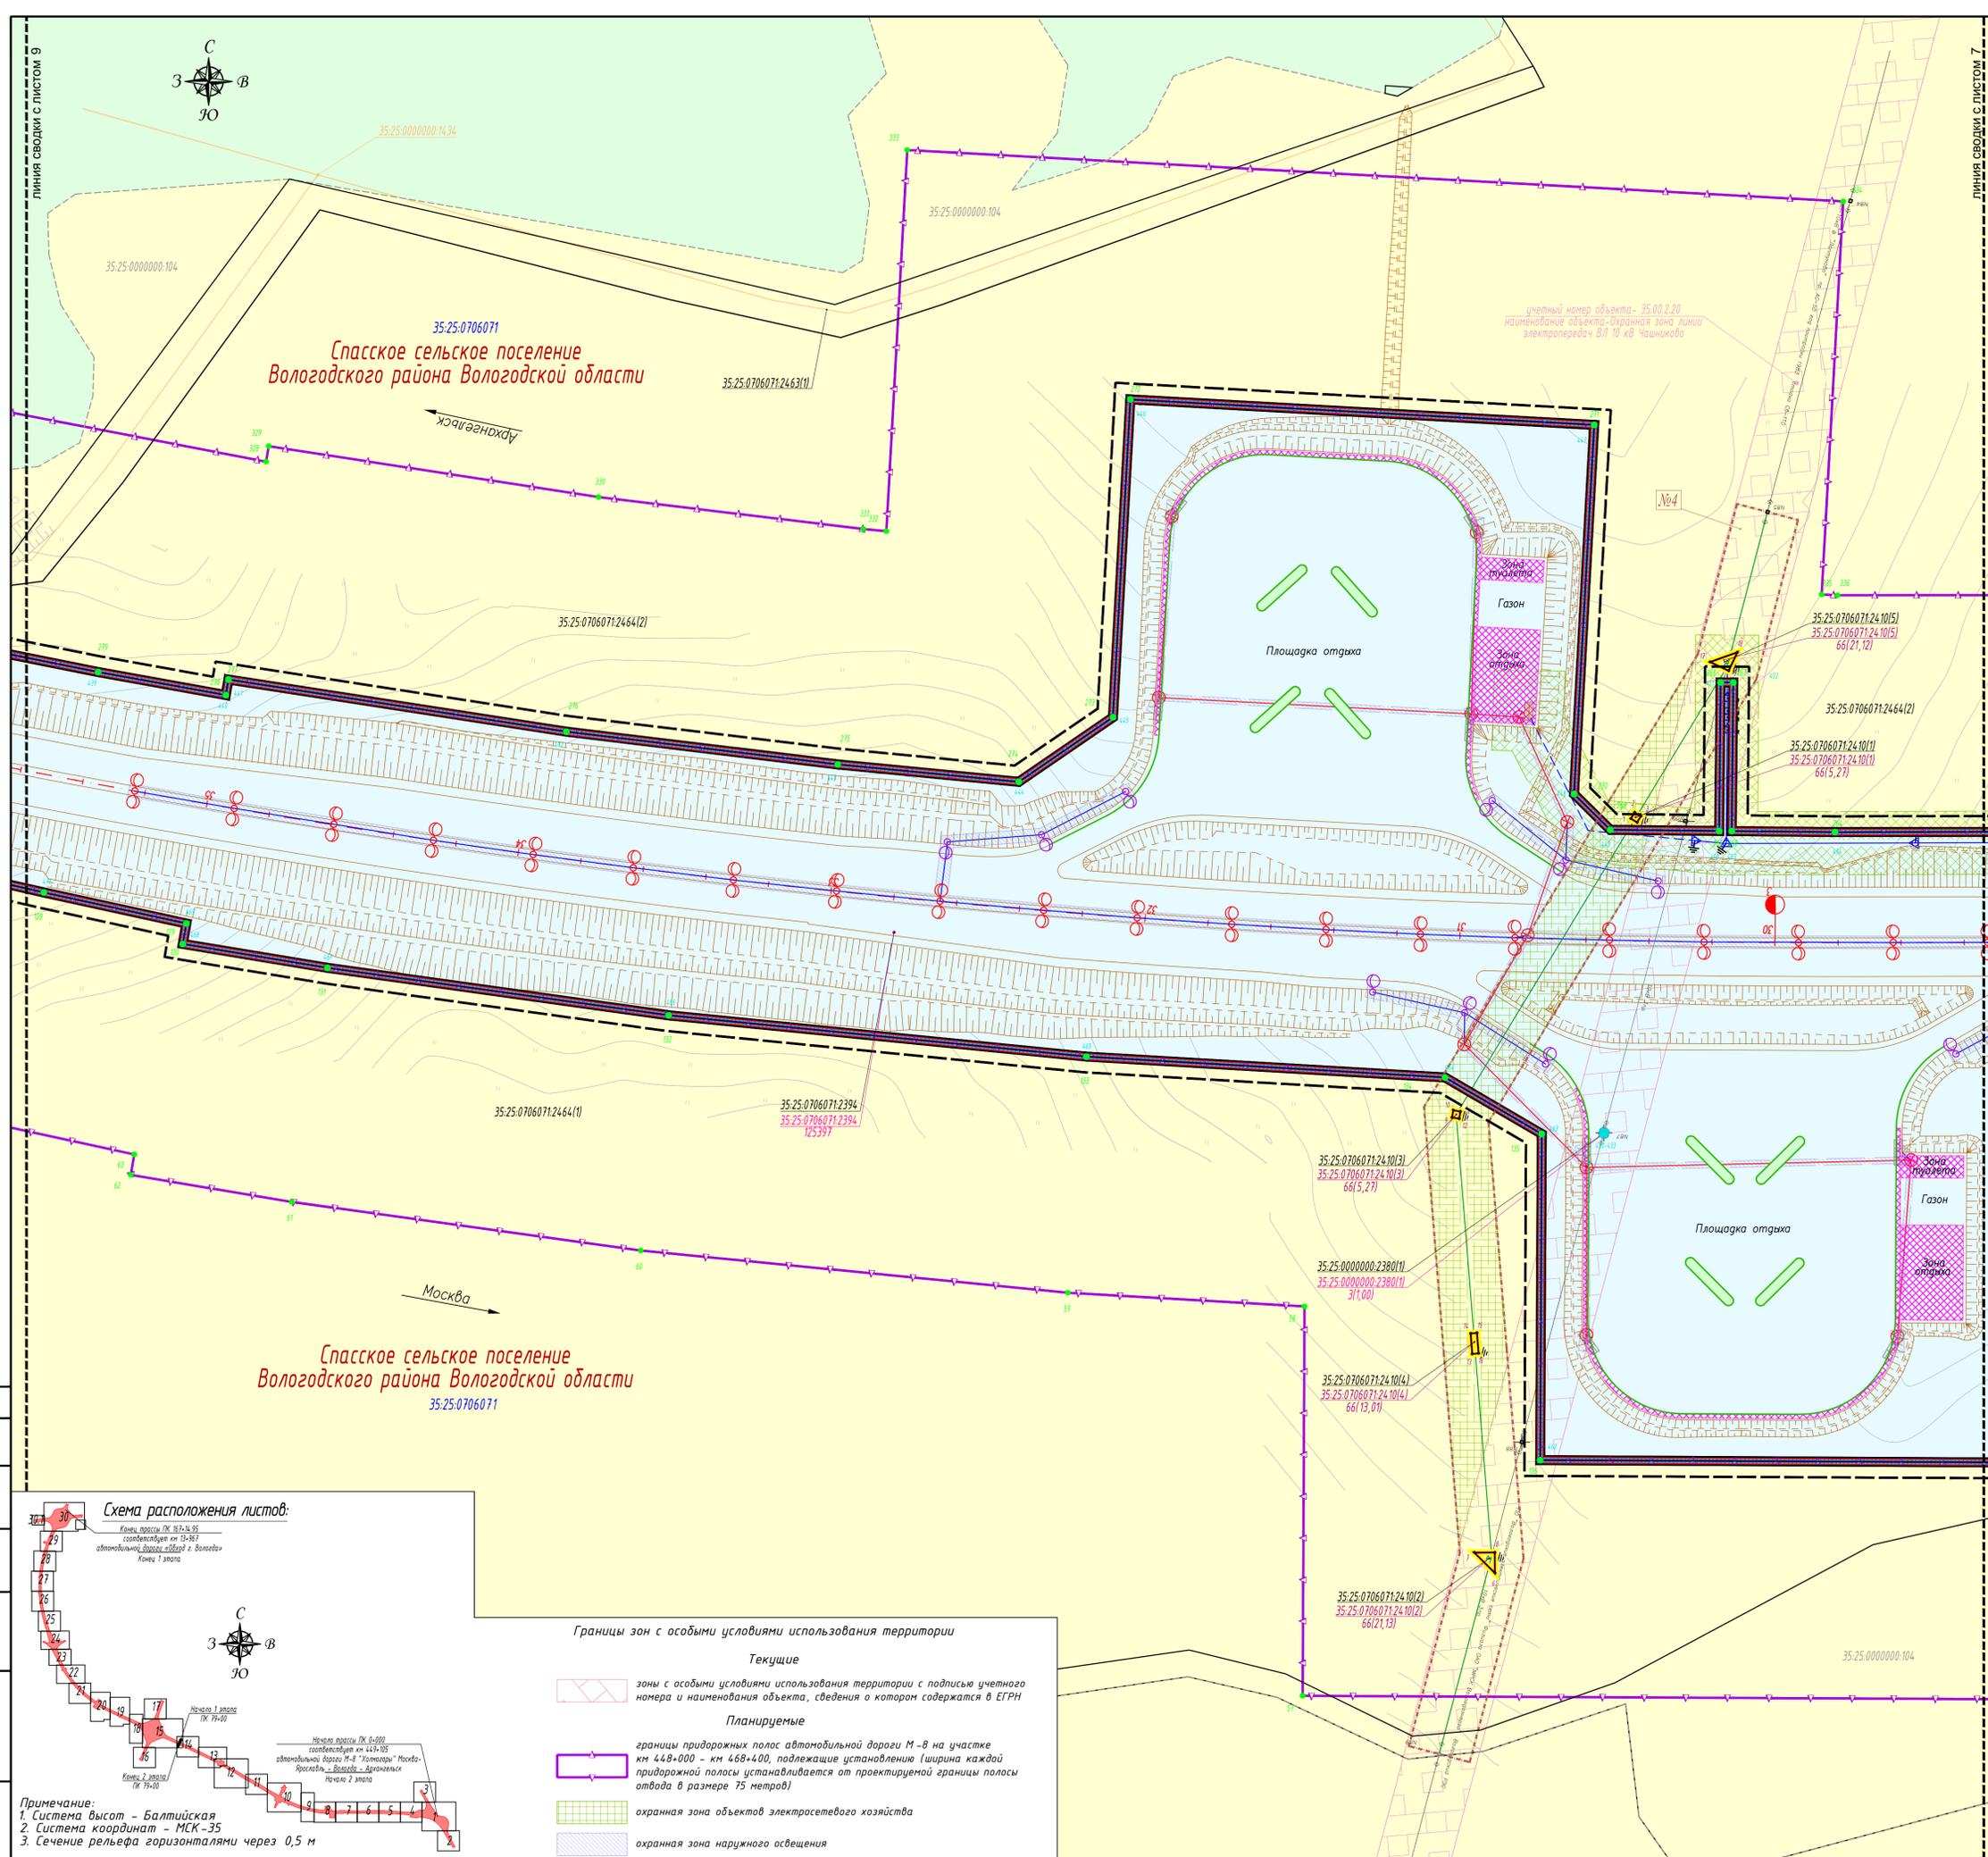

### Условные обозначения

**Категории земель**

- земли промышленности, энергетики, транспорта, связи, радиовещания, телевидения, информатики, земли для обеспечения космической деятельности, земли обороны, безопасности и земли иного специального назначения
- земли сельскохозяйственного назначения
- земли лесного фонда

**Границы**

- границы земельных участков, сведения о которых, содержащиеся в ЕГРН, достаточны для определения их местоположения
- границы земельных участков, сведения о которых, содержащиеся в ЕГРН, недостаточны для определения их местоположения
- контур сооружения, сведения о котором, содержащиеся в ЕГРН, достаточны для определения его местоположения
- границы зоны планируемого размещения объекта капитального строительства федерального значения
- границы земельных участков, предназначенных для размещения объекта капитального строительства федерального значения
- границы земельных участков / образуемых частей земельных участков, предназначенных для размещения инженерных коммуникаций, переустраиваемых в связи с размещением линейного объекта, в том числе в отношении которых планируется установление сервитута
- границы зон планируемого размещения линейных объектов, подлежащих переносу (перустраиванию) из зоны планируемого размещения линейного объекта
- существующие красные линии
- линии отступа от красных линий в целях определения мест допустимого размещения зданий, строений, сооружений

**Пояснительные надписи**

- 35.25.0705041 номер кадастрового квартала
- 35.25.0603075.007 кадастровый номер земельного участка, сведения о котором, содержащиеся в ЕГРН, достаточны для определения его местоположения
- 35.25.0603075.868(1) кадастровый номер многоконтурного земельного участка (номер контура)
- 35.25.0000000.311 кадастровый номер земельного участка, сведения о котором, содержащиеся в ЕГРН, недостаточны для определения его местоположения
- 35.00.0000000.131 кадастровый номер сооружения
- 35.25.0603075.807 обозначение земельного участка, предназначенного для размещения объекта капитального строительства федерального значения / площадь земельного участка, кв. м
- 35.25.0603075.868(1) обозначение многоконтурного земельного участка, предназначенного для размещения объекта капитального строительства федерального значения / площадь многоконтурного земельного участка (площадь контура), кв. м
- 35.25.0501034.177.341 обозначение земельного участка, предназначенного для размещения инженерных коммуникаций, переустраиваемых в связи с размещением линейного объекта / площадь земельного участка, кв. м
- 35.25.0603075.869(4) обозначение многоконтурного земельного участка, предназначенного для размещения инженерных коммуникаций, переустраиваемых в связи с размещением линейного объекта / площадь многоконтурного земельного участка (площадь контура), кв. м
- 38(176,92)
- характерные точки границ земельных участков, предназначенных для размещения объекта капитального строительства федерального значения
- характерные точки границ земельных участков / образуемых частей земельных участков, предназначенных для размещения инженерных коммуникаций, переустраиваемых в связи с размещением линейного объекта, в том числе в отношении которых планируется установление сервитута
- характерные точки придорожных полос, подлежащих установлению в связи с размещением объекта - автомобильной дороги общего пользования федерального значения

**Транспортная инфраструктура**

- ось проектной трассы с обозначением пикетов
- проектные километровые знаки автомобильной дороги
- существующие дороги, проезды, съезды
- планируемая автомобильная дорога федерального значения
- стоянки
- газоны
- тропушки

**Планируемая инженерная инфраструктура**

- ВЛ 10 кВ
- электропитание ВЛ 10 кВ
- опоры освещения со светильниками
- ВЛИ-освещение

**Границы зон с особыми условиями использования территории**

**Текущие**

- зоны с особыми условиями использования территории с подписью учетного номера и наименования объекта, сведения о котором содержатся в ЕГРН

**Планируемые**

- границы придорожных полос автомобильной дороги М-8 на участке км 448+000 - км 468+400, подлежащих установлению (ширина каждой придорожной полосы устанавливается от проектируемой границы полосы отвода в размере 75 метров)
- охранная зона объектов электросетевого хозяйства
- охранная зона наружного освещения

**Схема расположения листов:**

Им. Кол.уч. Лист. Подпись. Дата

Разработал	Артюшина Н.Р.	07.2019
Проверил	Смирнова Т.А.	07.2019


Масштаб 1:1000

Страница 8 из 30

Чертеж межевания территории

000 "ВекторСтрой"

формат А1

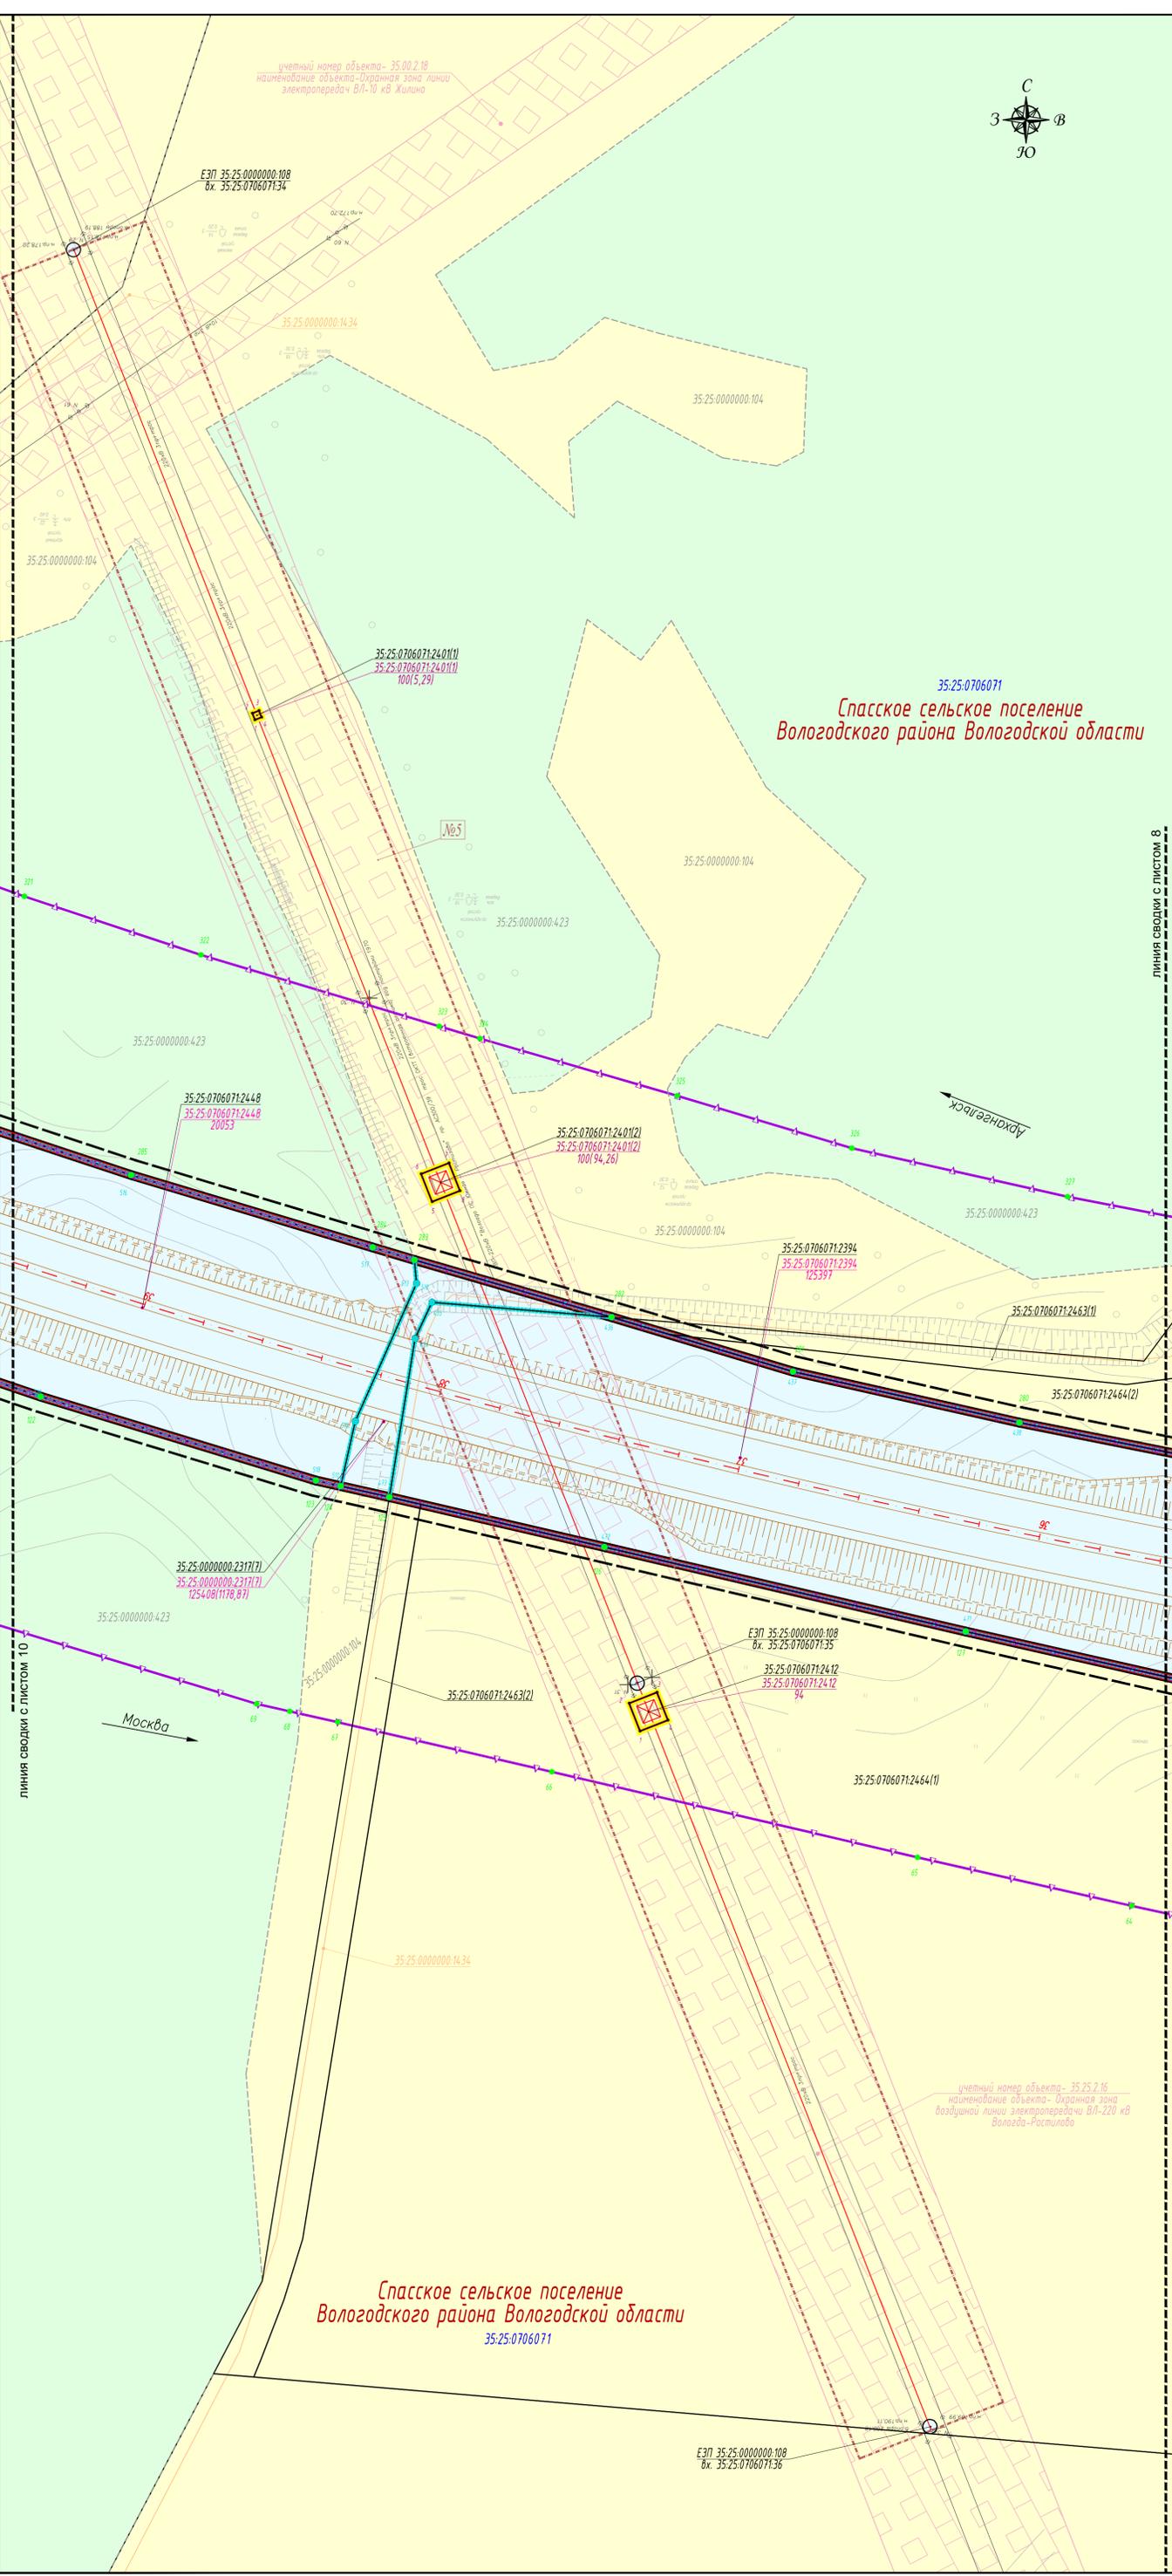

**Условные обозначения**

**Категории земель**

- земли промышленности, энергетики, транспорта, связи, радиовещания, телевидения, информатики, земли для обеспечения космической деятельности, земли обороны, безопасности и земли иного специального назначения
- земли сельскохозяйственного назначения
- земли лесного фонда

**Границы**

- границы земельных участков, сведения о которых, содержащиеся в ЕГРН, достаточны для определения их местоположения
- границы земельных участков, сведения о которых, содержащиеся в ЕГРН, недостаточны для определения их местоположения
- контур сооружения, сведения о котором, содержащиеся в ЕГРН, достаточны для определения его местоположения
- границы зоны планируемого размещения объекта капитального строительства федерального значения
- границы земельных участков, предназначенных для размещения объекта капитального строительства федерального значения
- границы земельных участков / образуемых частей земельных участков, предназначенных для размещения инженерных коммуникаций, переустраиваемых в связи с размещением линейного объекта, в том числе в отношении которых планируется установление сервитута
- границы зон планируемого размещения линейных объектов, подлежащих переносу (перустройству) из зоны планируемого размещения линейного объекта
- существующие красные линии
- линии отступа от красных линий в целях определения мест допустимого размещения зданий, строений, сооружений


**Пояснительные надписи**

- 35:25:0705041** номер кадастрового квартала
- 35:25:0603075:807** кадастровый номер земельного участка, сведения о котором, содержащиеся в ЕГРН, достаточны для определения его местоположения
- 35:25:0603075:868(1)** кадастровый номер многоконтурного земельного участка (номер контура)
- 35:25:0000000:311** кадастровый номер земельного участка, сведения о котором, содержащиеся в ЕГРН, недостаточны для определения его местоположения
- 35:00:0000000:131** кадастровый номер сооружения
- 35:25:0603075:807 7364** обозначение земельного участка, предназначенного для размещения объекта капитального строительства федерального значения / площадь земельного участка, кв. м
- 35:25:0603075:868(1) 18290(4,169,95)** обозначение многоконтурного земельного участка, предназначенного для размещения объекта капитального строительства федерального значения / площадь многоконтурного земельного участка (площадь контура), кв. м
- 35:25:0501034:177:391 89** обозначение земельного участка, предназначенного для размещения инженерных коммуникаций, переустраиваемых в связи с размещением линейного объекта / площадь земельного участка, кв. м
- 35:25:0603075:869(4) 38176,92** обозначение многоконтурного земельного участка, предназначенного для размещения инженерных коммуникаций, переустраиваемых в связи с размещением линейного объекта / площадь многоконтурного земельного участка (площадь контура), кв. м
- характерные точки границ земельных участков, предназначенных для размещения объекта капитального строительства федерального значения
- характерные точки границ земельных участков / образуемых частей земельных участков, предназначенных для размещения инженерных коммуникаций, переустраиваемых в связи с размещением линейного объекта, в том числе в отношении которых планируется установление сервитута
- характерные точки придорожных полос, подлежащих установлению в связи с размещением объекта - автомобильной дороги общего пользования федерального значения

**Транспортная инфраструктура**

- ось проектной трассы с обозначением пикетов
- проектные километровые знаки автомобильной дороги
- существующие дороги, проезды, съезды
- планируемая автомобильная дорога федерального значения
- Планируемая инженерная инфраструктура**
- ВЛ 220 кВ
- Границы зон с особыми условиями использования территории**
- Текущие**
- зоны с особыми условиями использования территории с подписанием учетного номера и наименования объекта, сведения о котором содержатся в ЕГРН
- Планируемые**
- границы придорожных полос автомобильной дороги М-8 на участке км 448+000 - км 468+400, подлежащие установлению (ширина каждой придорожной полосы устанавливается от проектируемой границы полосы отвода в размере 75 метров)
- охранный зона кабельных и воздушных линий и сооружений связи


**Схема расположения листов:**

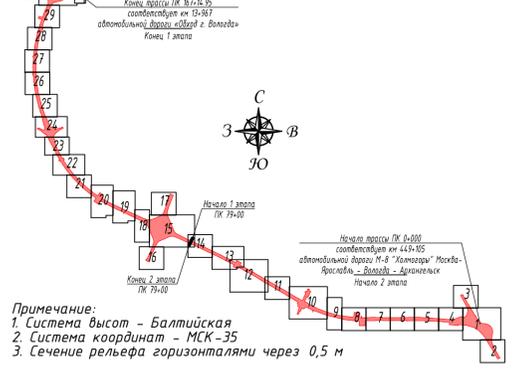

Примечание:  
 1. Система высот - Балтийская  
 2. Система координат - МСК-35  
 3. Сечение рельефа горизонталями через 0,5 м

Средняя линия  
 План и дата  
 Лист 9 из 30  
 Инв. 2 листа

Исполнитель: <b>Смирнова Т.А.</b>					Дата: <b>07.2019</b>			Лист: <b>9</b>		
Проверил: <b>Смирнова Т.А.</b>					Дата: <b>07.2019</b>			Лист: <b>30</b>		
Масштаб: 1:1000								Лист: <b>9</b>		
Чертеж неживой территории								Лист: <b>30</b>		
000 "ВекторСтрой"								формат А1 В		

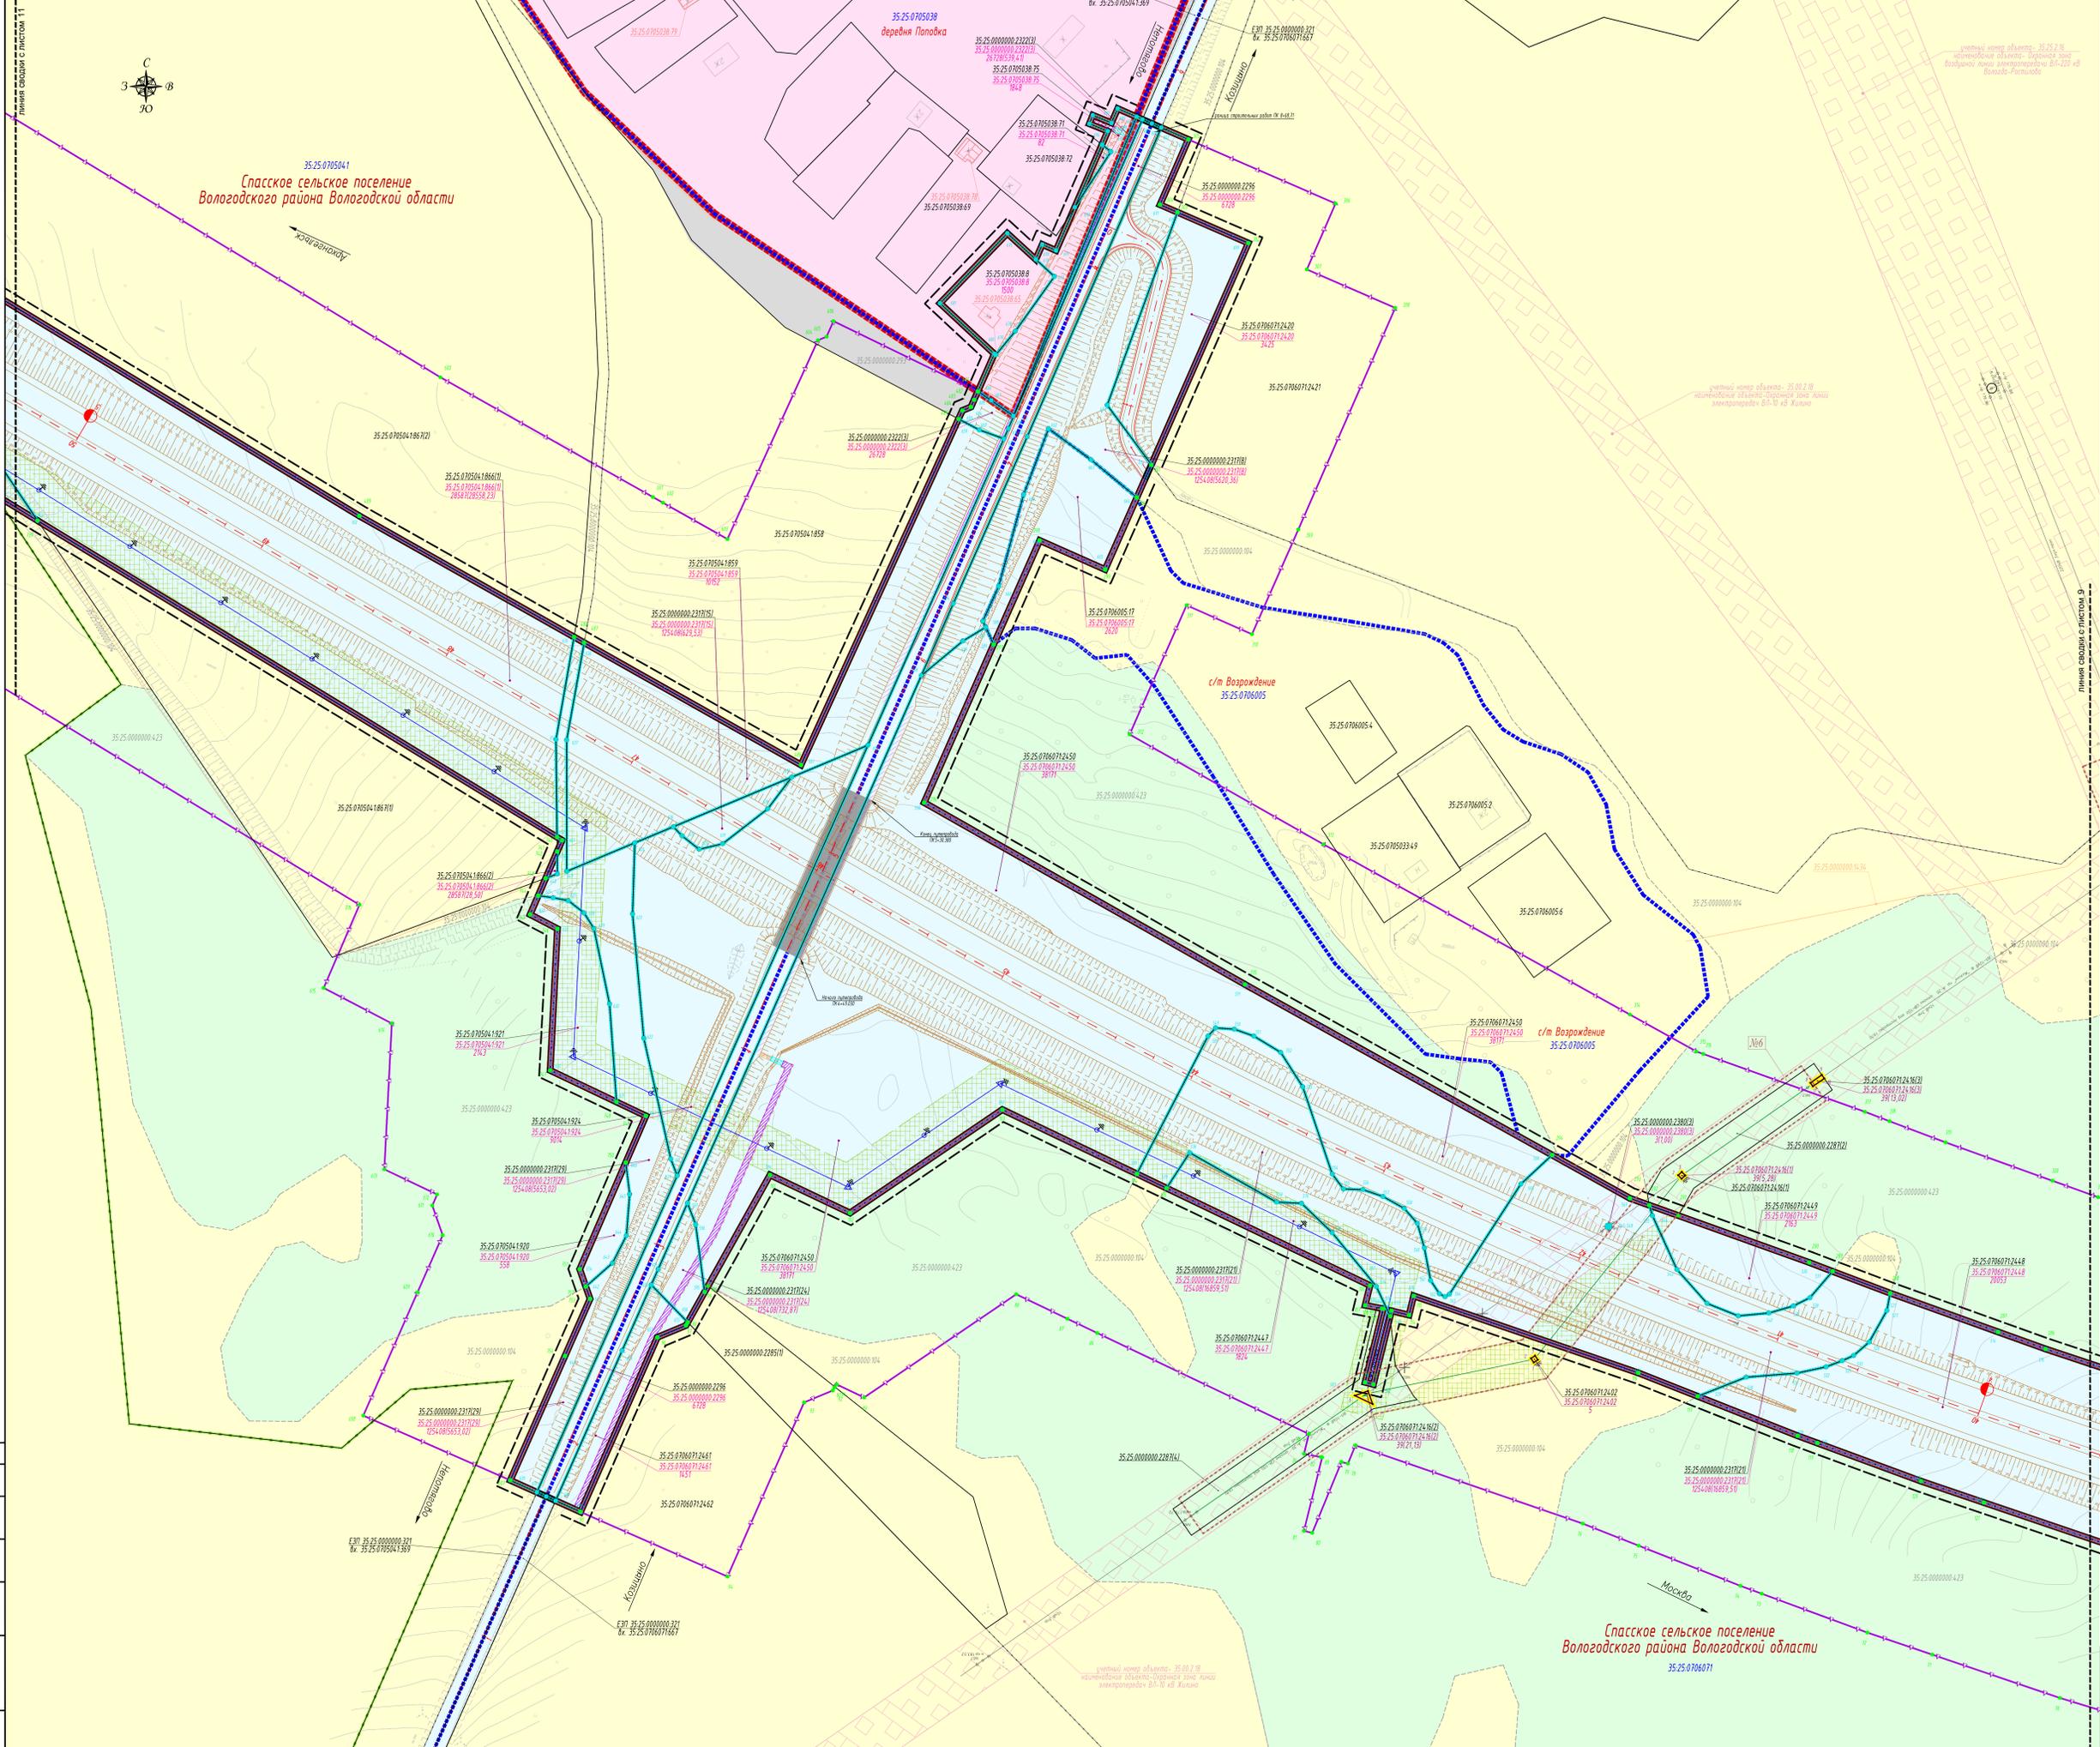

**Условные обозначения**

**Категории земель**

- земли промышленности, энергетики, транспорта, связи, радиотелевизионной, информативной, земли для обеспечения космической деятельности, земли обороны, безопасности и земли иного специального назначения
- земли населенных пунктов
- земли сельскохозяйственного назначения
- земли лесного фонда
- земли запаса

**Границы**

- границы населенных пунктов
- границы кадастровых кварталов
- границы земельных участков, сведения о которых, содержащиеся в ЕГРН, достаточны для определения их местоположения
- границы земельных участков, сведения о которых, содержащиеся в ЕГРН, недостаточны для определения их местоположения
- контуры сооружений, сведения о которых, содержащиеся в ЕГРН, достаточны для определения его местоположения
- контуры зданий, сведения о которых, содержащиеся в ЕГРН, достаточны для определения его местоположения
- границы зоны планируемого размещения объекта капитального строительства федерального значения
- границы существующей полосы отвода автомобильной дороги общего пользования федерального значения
- границы земельных участков, предназначенных для размещения объектов капитального строительства федерального значения
- границы земельных участков / образцовых частей земельных участков, предназначенных для размещения инженерных коммуникаций, перекрестниками в связи с размещением линейного объекта, в том числе в отношении которых планируется установление сервитута
- границы зон планируемого размещения линейных объектов, подлежащих переносу (перестроению) из зоны планируемого размещения линейного объекта
- существующие красные линии
- линии отступа от красных линий в целях определения мест допустимого размещения зданий, строений, сооружений

**Пояснительные надписи**

- 35.25.0705041 номер кадастрового квартала
- 35.25.0603075.807 кадастровый номер земельного участка, сведения о котором, содержащиеся в ЕГРН, достаточны для определения его местоположения
- 35.25.0603075.868(0) кадастровый номер многоквартирного земельного участка (номер контура)
- 35.25.0000000.311 кадастровый номер земельного участка, сведения о котором, содержащиеся в ЕГРН, недостаточны для определения его местоположения
- 35.01.0000000.191 кадастровый номер сооружения
- 35.25.0705038.65 кадастровый номер здания
- 35.25.0603075.807.736.4 обозначение земельного участка, предназначенного для размещения объекта капитального строительства федерального значения / площадь земельного участка, кв. м
- 35.25.0603075.868(0) / 182004.463.93.0 обозначение многоквартирного земельного участка, предназначенного для размещения объектов капитального строительства федерального значения / площадь многоквартирного земельного участка (площадь контура), кв. м
- 35.25.0501034.177.391 / 69 обозначение земельного участка, предназначенного для размещения линейного объекта / площадь земельного участка, кв. м
- 35.25.0603075.868(0) / 38176.92 обозначение многоквартирного земельного участка, предназначенного для размещения инженерных коммуникаций, перекрестниками в связи с размещением линейного объекта / площадь многоквартирного земельного участка (площадь контура), кв. м
- 35.25.0603075.868(0) / 38176.92 кадастровые точки границ земельных участков, предназначенных для размещения инженерных коммуникаций, перекрестниками в связи с размещением линейного объекта, в том числе в отношении которых планируется установление сервитута
- 35.25.0603075.868(0) / 38176.92 кадастровые точки придорожных полос, подлежащих установлению в связи с размещением объекта - автомобильной дороги общего пользования федерального значения

**Транспортная инфраструктура**

- ось проектной трассы с обозначением типовой
- проектные километrageжные знаки автомобильной дороги
- существующие дороги, проезды, съезды
- планируемая автомобильная дорога федерального значения
- пешеходные дорожки
- тропушки
- шумозащитные экраны
- лестничные склоды
- засылка над тротуаром

**Планируемая инженерная инфраструктура**

- ВЛ 10 кВ
- электрокабели ВЛ 10 кВ

**Границы зон с особыми условиями использования территории**

- зоны с особыми условиями использования территории с подлинным учетным номером и наименованием объекта, сведения о котором содержатся в ЕГРН

**Планируемые**

- границы придорожных полос автомобильной дороги М-8 на участке км 448+000 - км 488+400, подлежащие установлению (ширина каждой придорожной полосы устанавливается от проектируемой границы полосы отвода в размере 75 метров)
- охранная зона объектов электросетевого хозяйства

**Схема расположения листа:**

Лист № 10 из 10  
 Общероссийский классификатор объектов административно-территориального деления  
 Код 1 00000

**Примечание:**  
 1. Система высот - Балтийская  
 2. Система координат - МСК - 35  
 3. Сечение рельефа горизонтальными через 0,5 м

**Спасское сельское поселение  
 Вологодского района Вологодской области  
 35.25.0706071**

Имя	Иван	Алекс	Иван	Иван	Иван
Подпись					
Дата	17.07.2017				
Масштаб	1:1000				
Листы	10	30			
Формат	формат А0				

Условные обозначения

Категории земель

- земли промышленности, энергетики, транспорта, связи, радиовещания, телевидения, информатики, земли для обеспечения космической деятельности, земли обороны, безопасности и земли иного специального назначения
- земли сельскохозяйственного назначения

Границы

- границы земельных участков, сведения о которых, содержащиеся в ЕГРН, достаточны для определения их местоположения
- границы земельных участков, сведения о которых, содержащиеся в ЕГРН, недостаточны для определения их местоположения
- контур сооружения, сведения о котором, содержащиеся в ЕГРН, достаточны для определения его местоположения
- границы зоны планируемого размещения объекта капитального строительства федерального значения
- границы земельных участков, предназначенных для размещения объекта капитального строительства федерального значения
- существующие красные линии
- линии отступа от красных линий в целях определения мест допустимого размещения зданий, строений, сооружений

Пояснительные надписи

- 35.25.0705041 номер кадастрового квартала
- 35.25.0603075.807 кадастровый номер земельного участка, сведения о котором, содержащиеся в ЕГРН, достаточны для определения его местоположения
- 35.25.0603075.868(1) кадастровый номер многоконтурного земельного участка (номер контура)
- 35.25.0000000.311 кадастровый номер земельного участка, сведения о котором, содержащиеся в ЕГРН, недостаточны для определения его местоположения
- 35.00.0000000.131 кадастровый номер сооружения
- 35.25.0603075.807 обозначение земельного участка, предназначенного для размещения объекта капитального строительства федерального значения / площадь земельного участка, кв. м 7364
- 35.25.0603075.868(1) обозначение многоконтурного земельного участка, предназначенного для размещения объекта капитального строительства федерального значения / площадь многоконтурного земельного участка (площадь контура), кв. м 18290(4169,95)
- характерные точки границ земельных участков, предназначенных для размещения объекта капитального строительства федерального значения
- характерные точки придорожных полос, подлежащих установлению в связи с размещением объекта - автомобильной дороги общего пользования федерального значения


Транспортная инфраструктура

- ось проектной трассы с обозначением пикетов
- проектные километровые знаки автомобильной дороги
- существующие дороги, проезды, съезды
- планируемая автомобильная дорога федерального значения
- Планируемая инженерная инфраструктура
- электропитание ВЛ 10 кВ
- Границы зон с особыми условиями использования территории

Планируемые


- границы придорожных полос автомобильной дороги М-8 на участке км 448+000 - км 468+400, подлежащие установлению (ширина каждой придорожной полосы устанавливается от проектируемой границы полосы отвода в размере 75 метров)
- охранная зона объектов электросетевого хозяйства

Схема расположения листов:

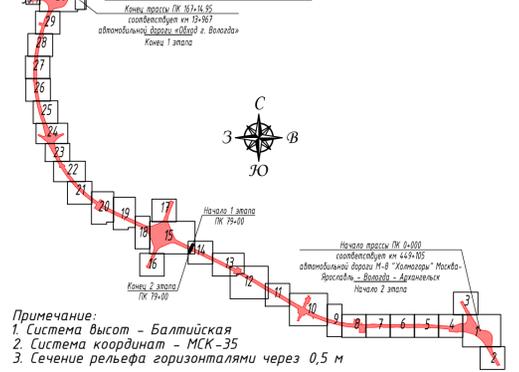


Примечание:  
 1. Система высот - Балтийская  
 2. Система координат - МСК-35  
 3. Сечение рельефа горизонтальными через 0,5 м

«Строительство и реконструкция автомобильной дороги М-8 «Котляковский Москва - Ярославль - Вологда - Архангельск»						Страница	Лист	Листов
Строительство автомобильной дороги М-8 «Котляковский Москва - Ярославль - Вологда - Архангельск» на участке км 448+000 - км 468+400, Вологодская область						11	30	
Имя	Кат.уч.	Лист	Подпись	Дата				
Разработала	Артемьева Н.Р.		<i>[Подпись]</i>	07.2019				
Проверил	Смирнова Т.А.		<i>[Подпись]</i>	07.2019				
Масштаб 1:1000								
Чертеж межевания территории						000 "ВекторСтрой"		

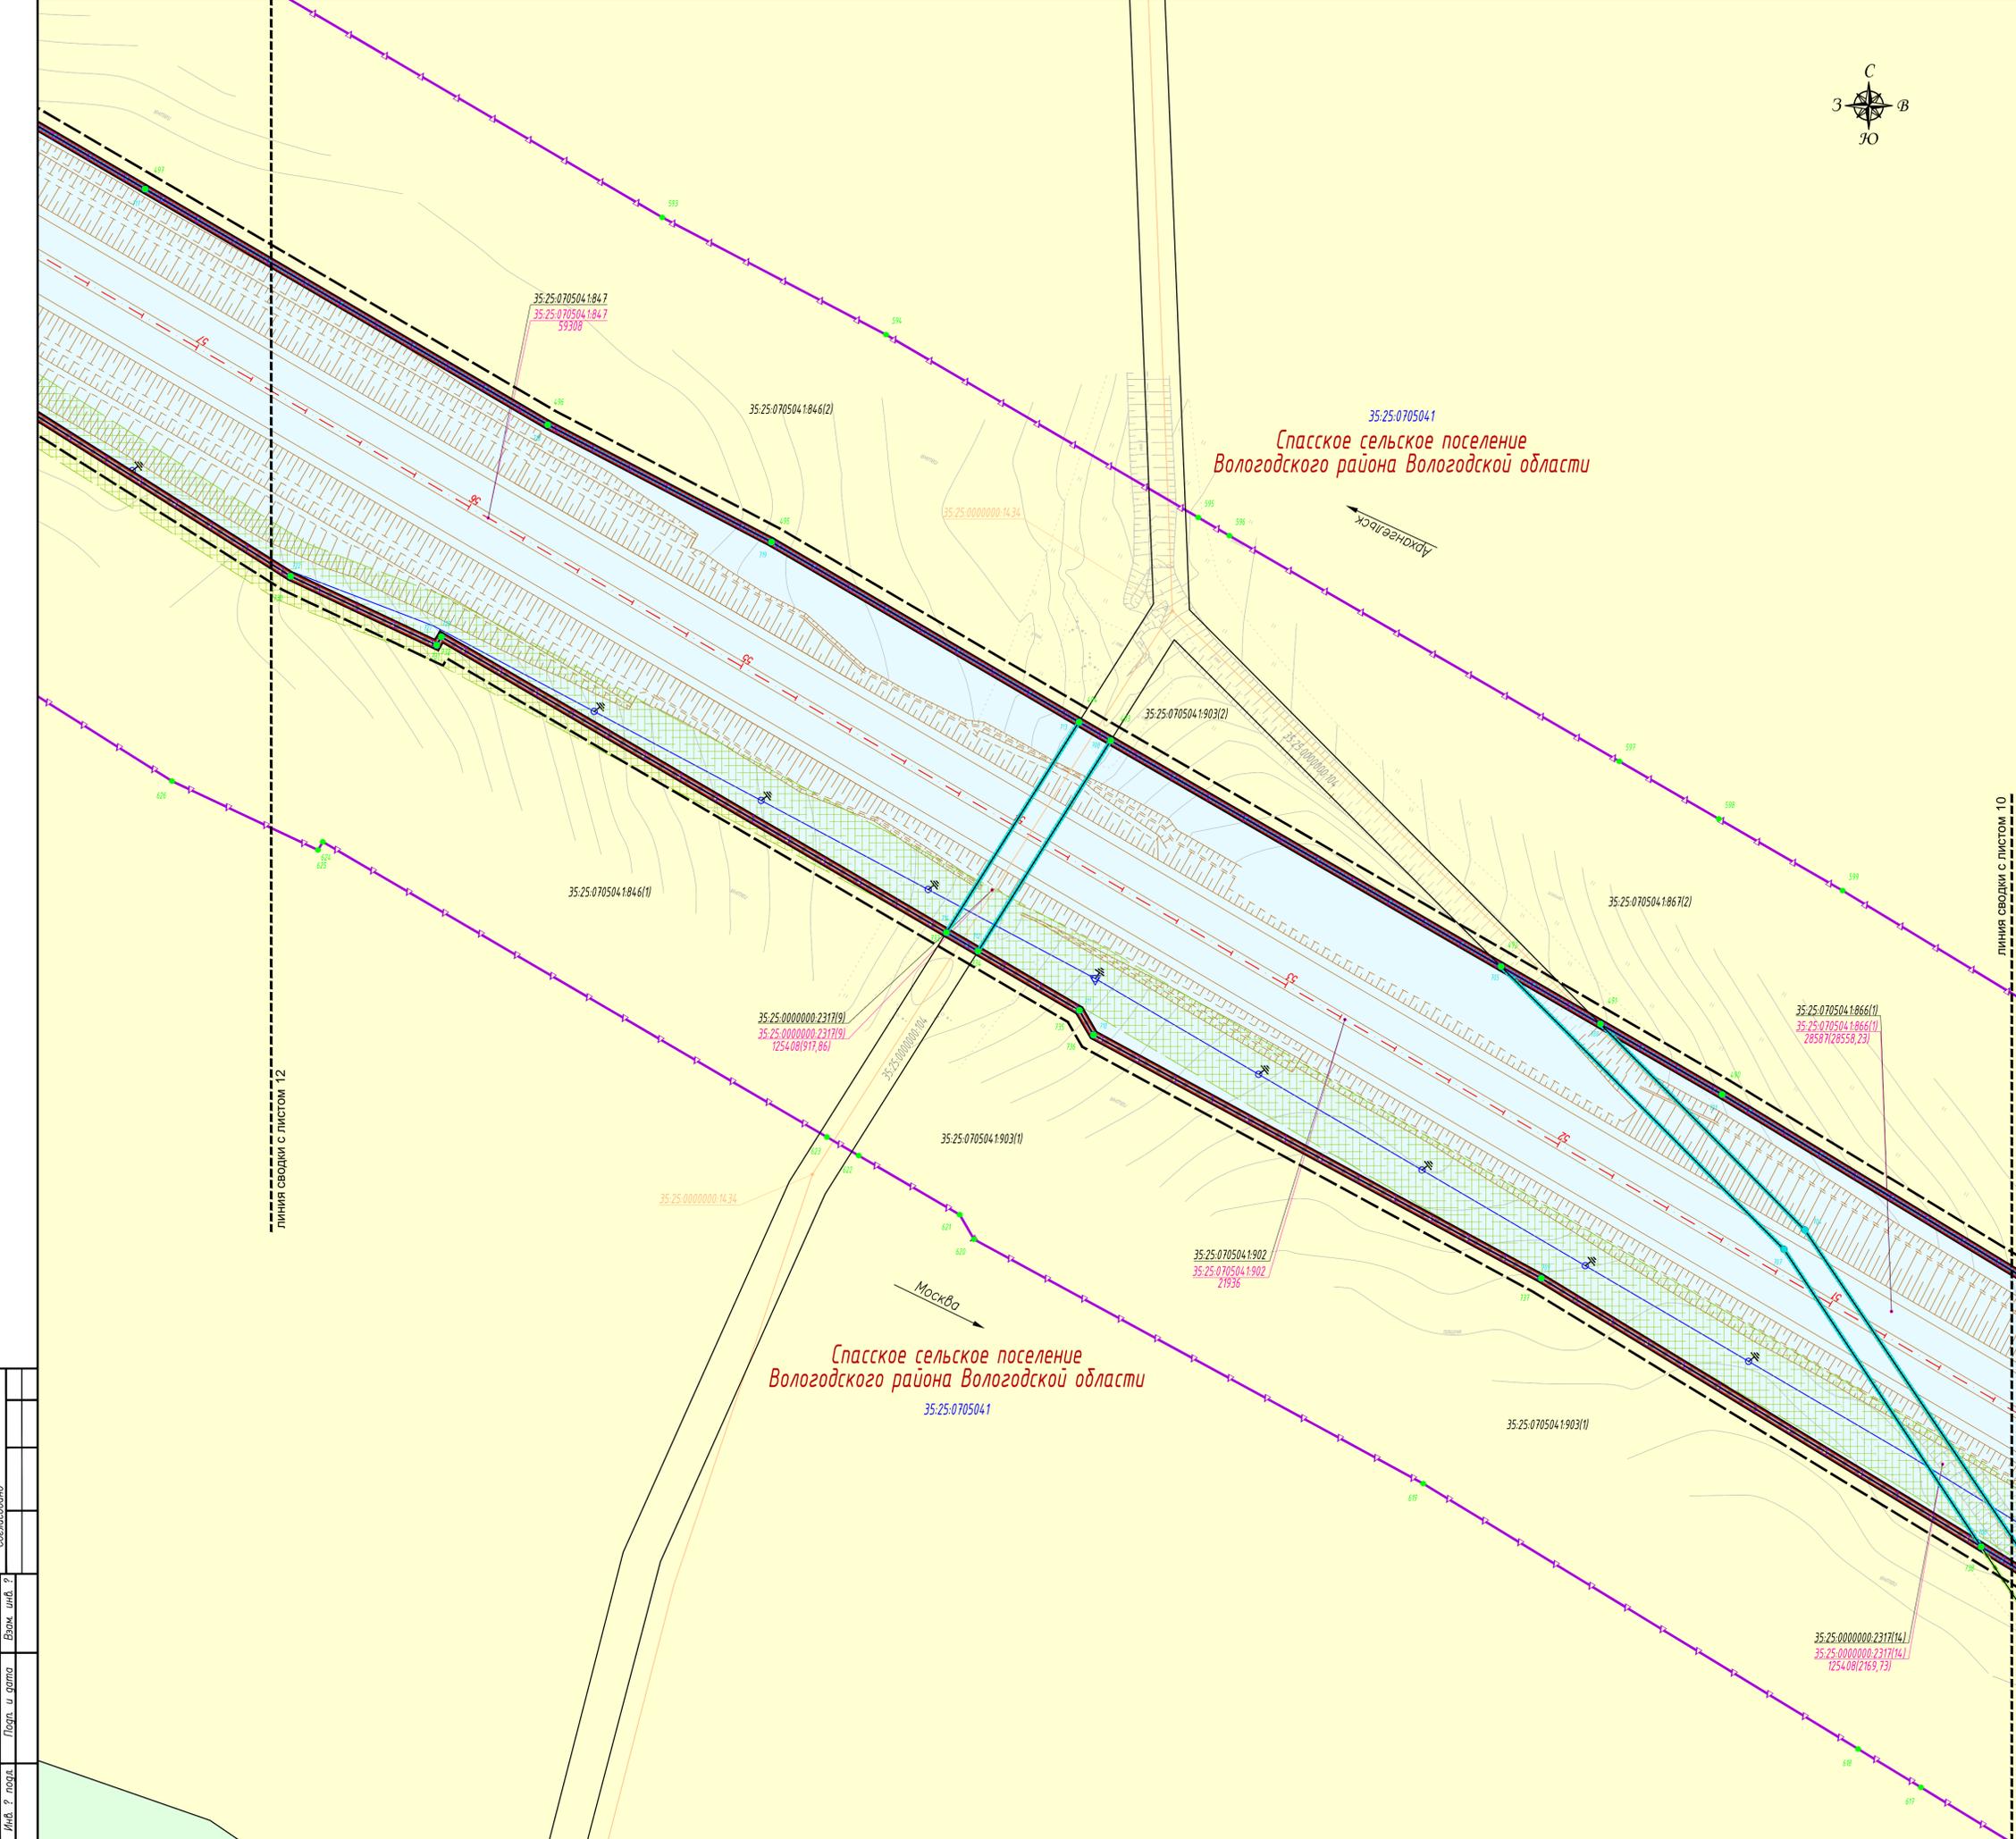

Составлено  
 Взято из  
 Листа и дата  
 Инв. ? год

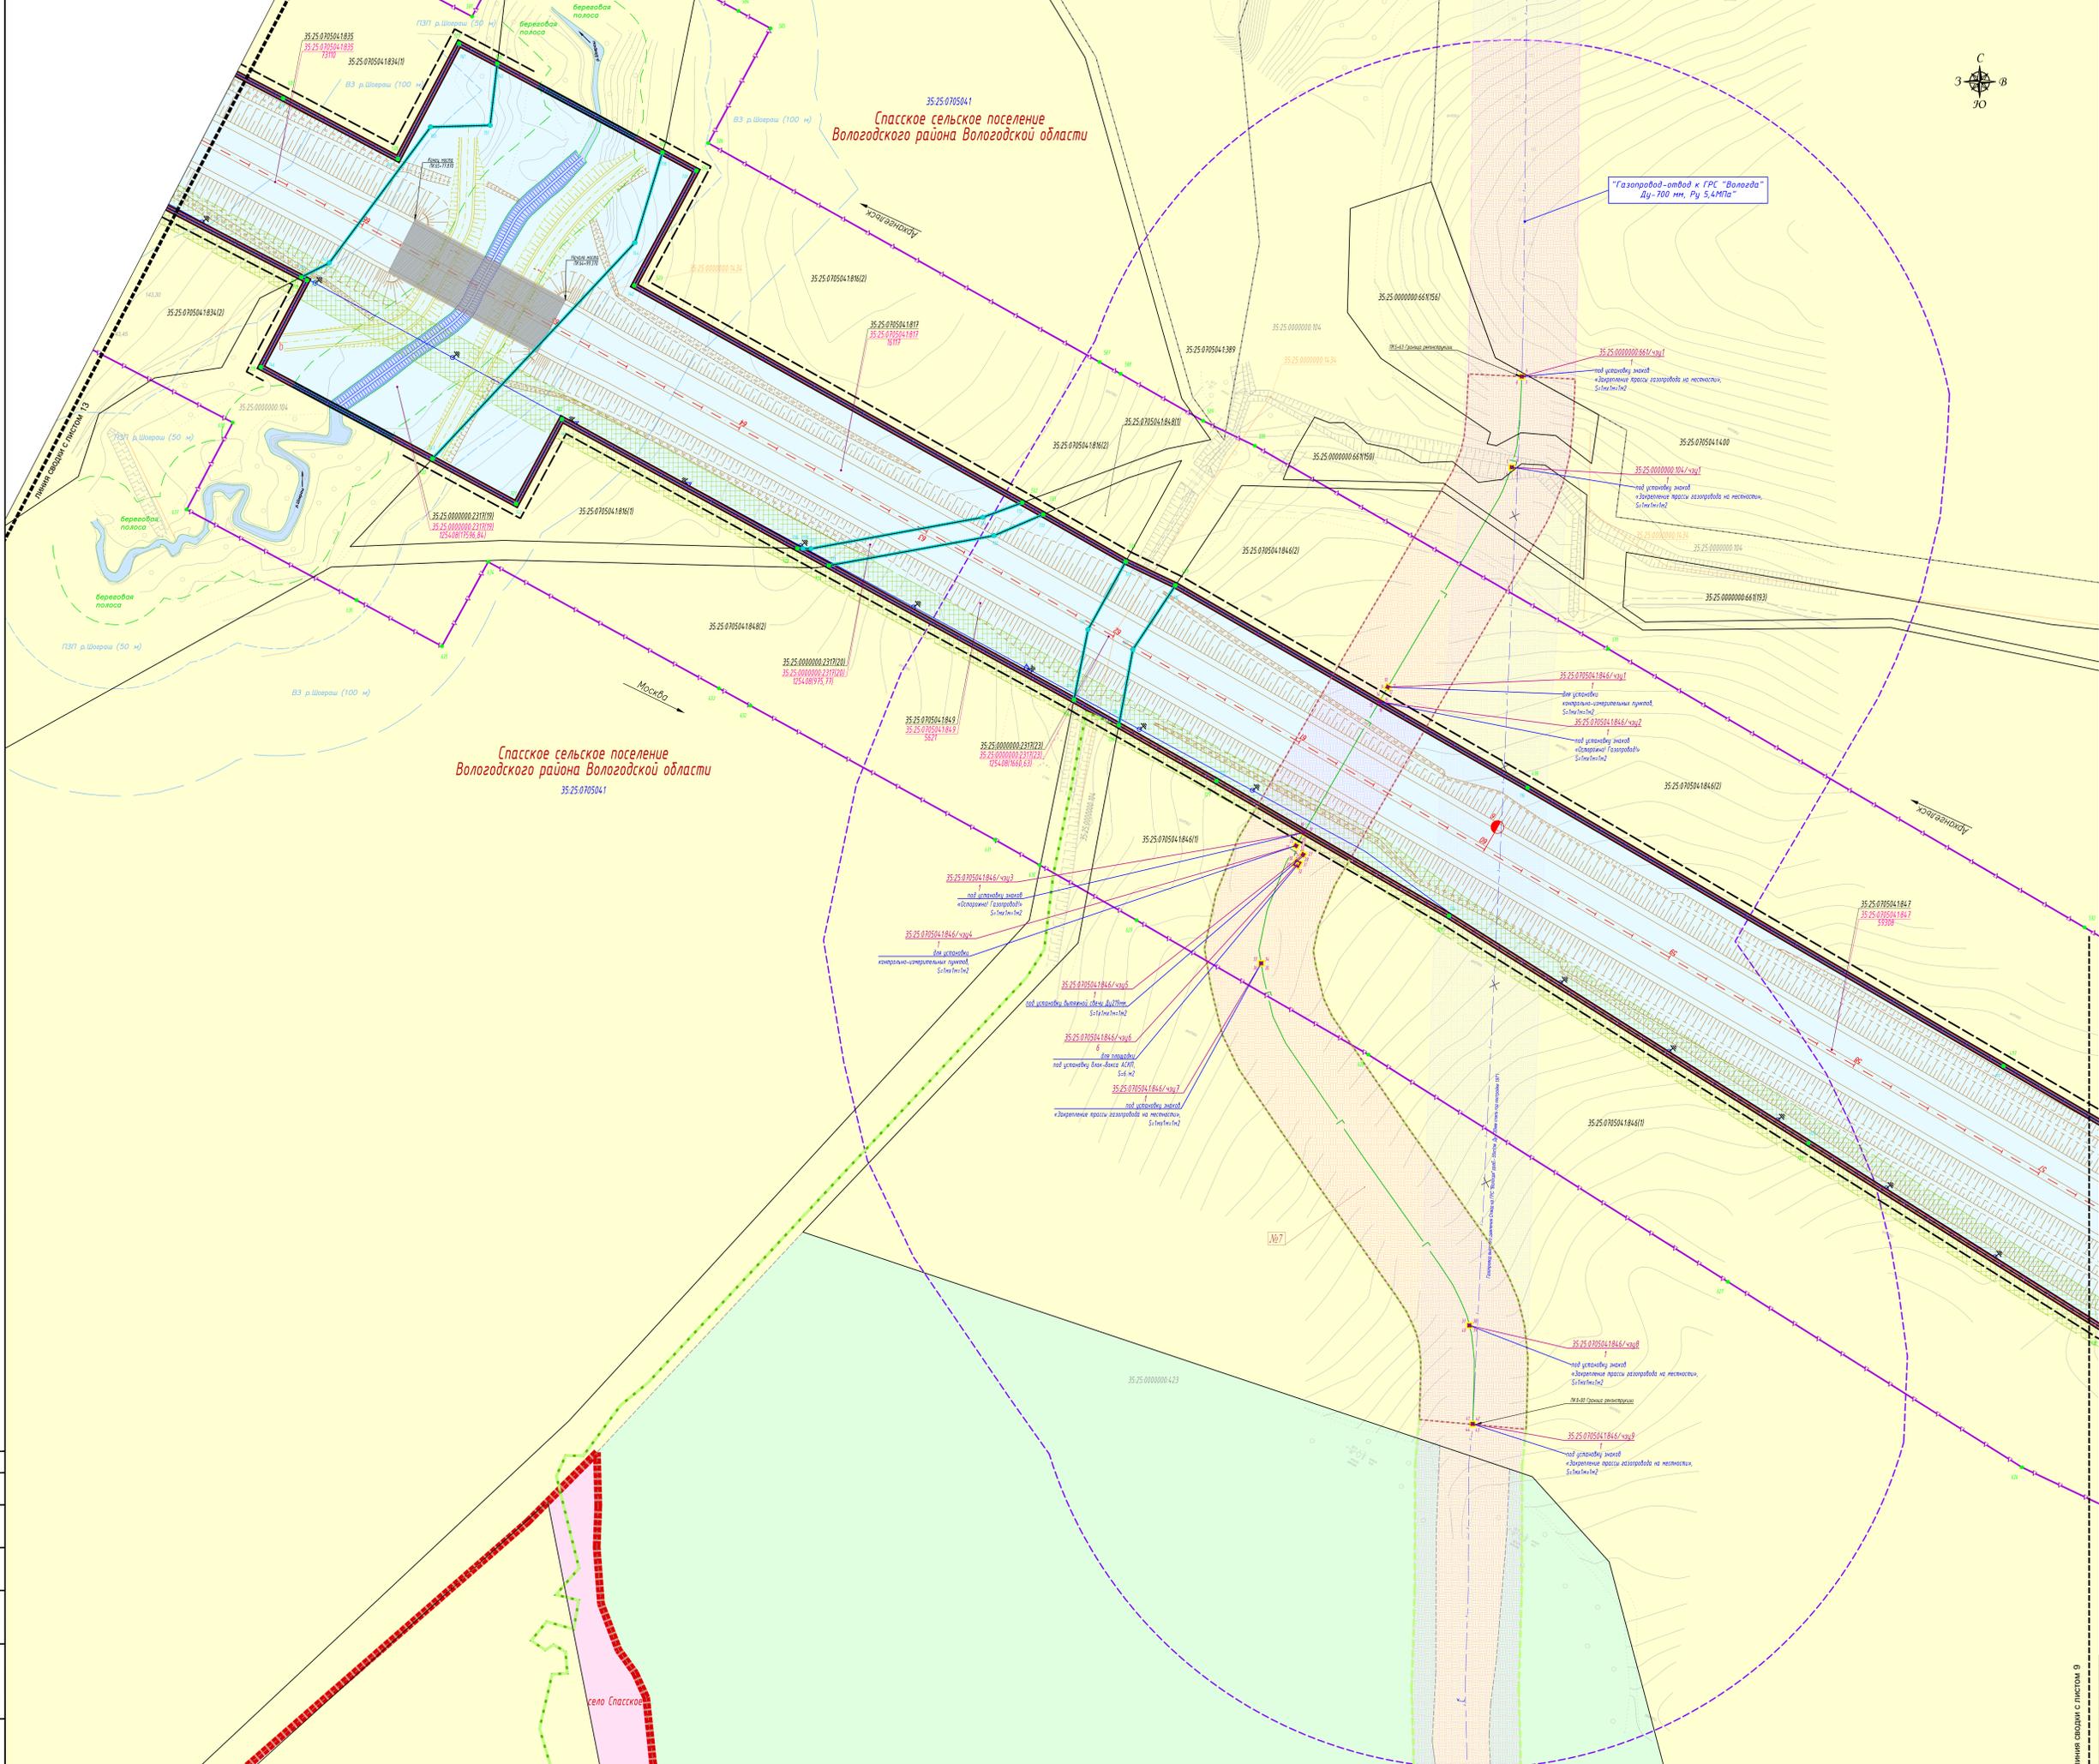

**Условные обозначения**

**Категории земель**

- земли промышленности, энергетики, транспорта, связи, радиотехники, телевидения, информатики, земли для обеспечения космической деятельности, земли обороны, безопасности и земли иного специального назначения
- земли населенных пунктов
- земли сельскохозяйственного назначения
- земли лесного фонда
- земли запаса

**Границы**

- границы населенных пунктов
- границы кадастровых кварталов
- границы земельных участков, сведения о которых, содержащиеся в ЕГРН, достаточны для определения их местоположения
- границы земельных участков, сведения о которых, содержащиеся в ЕГРН, недостаточны для определения их местоположения
- контуры сооружений, сведения о которых, содержащиеся в ЕГРН, достаточны для определения его местоположения
- контуры зданий, сведения о которых, содержащиеся в ЕГРН, достаточны для определения его местоположения
- границы зон планируемого размещения объектов капитального строительства федерального значения
- границы земельных участков, предназначенных для размещения объектов капитального строительства федерального значения
- границы земельных участков / образующих частей земельных участков, предназначенных для размещения инженерных коммуникаций, переустройства в связи с размещением линейного объекта
- границы земельных участков / образующих частей земельных участков, предназначенных для размещения инженерных коммуникаций, переустройства в связи с размещением линейного объекта, в том числе в отношении которых планируется установление сервитута
- границы зон планируемого размещения линейных объектов, подлежащих планировке (перустройству) из зон планируемого размещения линейного объекта
- существующие красные линии
- линии отступа от красных линий в целях определения мест допустимого размещения зданий, строений, сооружений
- границы зон санитарной охраны
- границы ООП "Туристско-рекреационная местность областного значения "Голубово"
- границы ООП "Патристическая и мемориальная"

**Пояснительные надписи**

- 35.25.0705041 номер кадастрового квартала
- 35.25.0603075.807 кадастровый номер земельного участка, сведения о котором, содержащиеся в ЕГРН, достаточны для определения его местоположения
- 35.25.0603075.868(1) кадастровый номер многоэтажного земельного участка (номер контура)
- 35.25.0603075.868(1) кадастровый номер земельного участка, сведения о котором, содержащиеся в ЕГРН, недостаточны для определения его местоположения
- 35.00.0000000.131 кадастровый номер сооружения
- 35.25.0603075.807.7384 обозначение земельного участка, предназначенного для размещения объекта капитального строительства федерального значения / площадь земельного участка, кв. м
- 35.25.0603075.868(1) обозначение многоэтажного земельного участка, предназначенного для размещения объекта капитального строительства федерального значения / площадь многоэтажного земельного участка (площадь контура), кв. м
- 35.25.0603075.868(1) обозначение земельного участка, предназначенного для размещения инженерных коммуникаций, переустройства в связи с размещением линейного объекта / площадь земельного участка (площадь контура), кв. м
- 35.25.0501034.177.391.69 обозначение многоэтажного земельного участка, предназначенного для размещения инженерных коммуникаций, переустройства в связи с размещением линейного объекта / площадь многоэтажного земельного участка (площадь контура), кв. м
- 35.25.0603075.868(4) обозначение земельного участка, предназначенного для размещения инженерных коммуникаций, переустройства в связи с размещением линейного объекта / площадь земельного участка (площадь контура), кв. м
- 35.25.0705041.184(6) обозначение образованной части земельного участка, в отношении которой планируется установление сервитута / площадь образованной части земельного участка, кв. м
- 35.25.0705041.184(6) кадастровые точки границы земельных участков, предназначенных для размещения объектов капитального строительства федерального значения
- 35.25.0705041.184(6) кадастровые точки границы земельных участков / образующих частей земельных участков, предназначенных для размещения инженерных коммуникаций, переустройства в связи с размещением линейного объекта, в том числе в отношении которых планируется установление сервитута
- 35.25.0705041.184(6) кадастровые точки границ полос, подлежащих установлению в связи с размещением объекта - автомобильной дороги общего пользования федерального значения

**Транспортная инфраструктура**

- ось проектной трассы с обозначением пикетов
- проектные километры знаки автомобильной дороги
- существующие дороги, проезды, съезды
- планируемая автомобильная дорога федерального значения
- проезд для сельскохозяйственной техники

**Планируемая инженерная инфраструктура**

- газопровод
- электропитание ВЛ 10 кВ

**Границы зон с особыми условиями использования территории**

**Текущие**

- охранная зона газораспределительных сетей

**Планируемые**

- охранная зона газораспределительных сетей
- охранная зона объектов электросетевого хозяйства

**Примечания:**

- В соответствии с постановлением Правительства РФ от 08.09.2017 года № 1083 Охранные зоны объектов магистральных газопроводов устанавливаются вдоль линейной части магистрального газопровода - в виде территориальной охранной зоны параллельными плоскостями, проходящими на расстоянии 25 метров от оси магистрального газопровода с каждой стороны.
- В соответствии со СП 38.13330.2012 Магистральные трубопроводы. Актуализированная редакция СНиП 2.05.06-85\* минимальные расстояния от оси газопровода составляют 200 метров.

**Схема расположения листов:**

Листы: 1, 2, 100.

**Примечания:**


- Система высот - Балтийская
- Система координат - МСК-35
- Сечение рельефа горизонтальными через 0,5 м

Исполнитель	Кореньков А.В.	Дата	07.2023
Проверенный	Смирнова Т.А.	Дата	27.2023
Исполнитель	Кореньков А.В.	Дата	07.2023
Проверенный	Смирнова Т.А.	Дата	27.2023


Чертеж выполнен в масштабе 1:1000

000 "ВекторСтол"

Формат А0

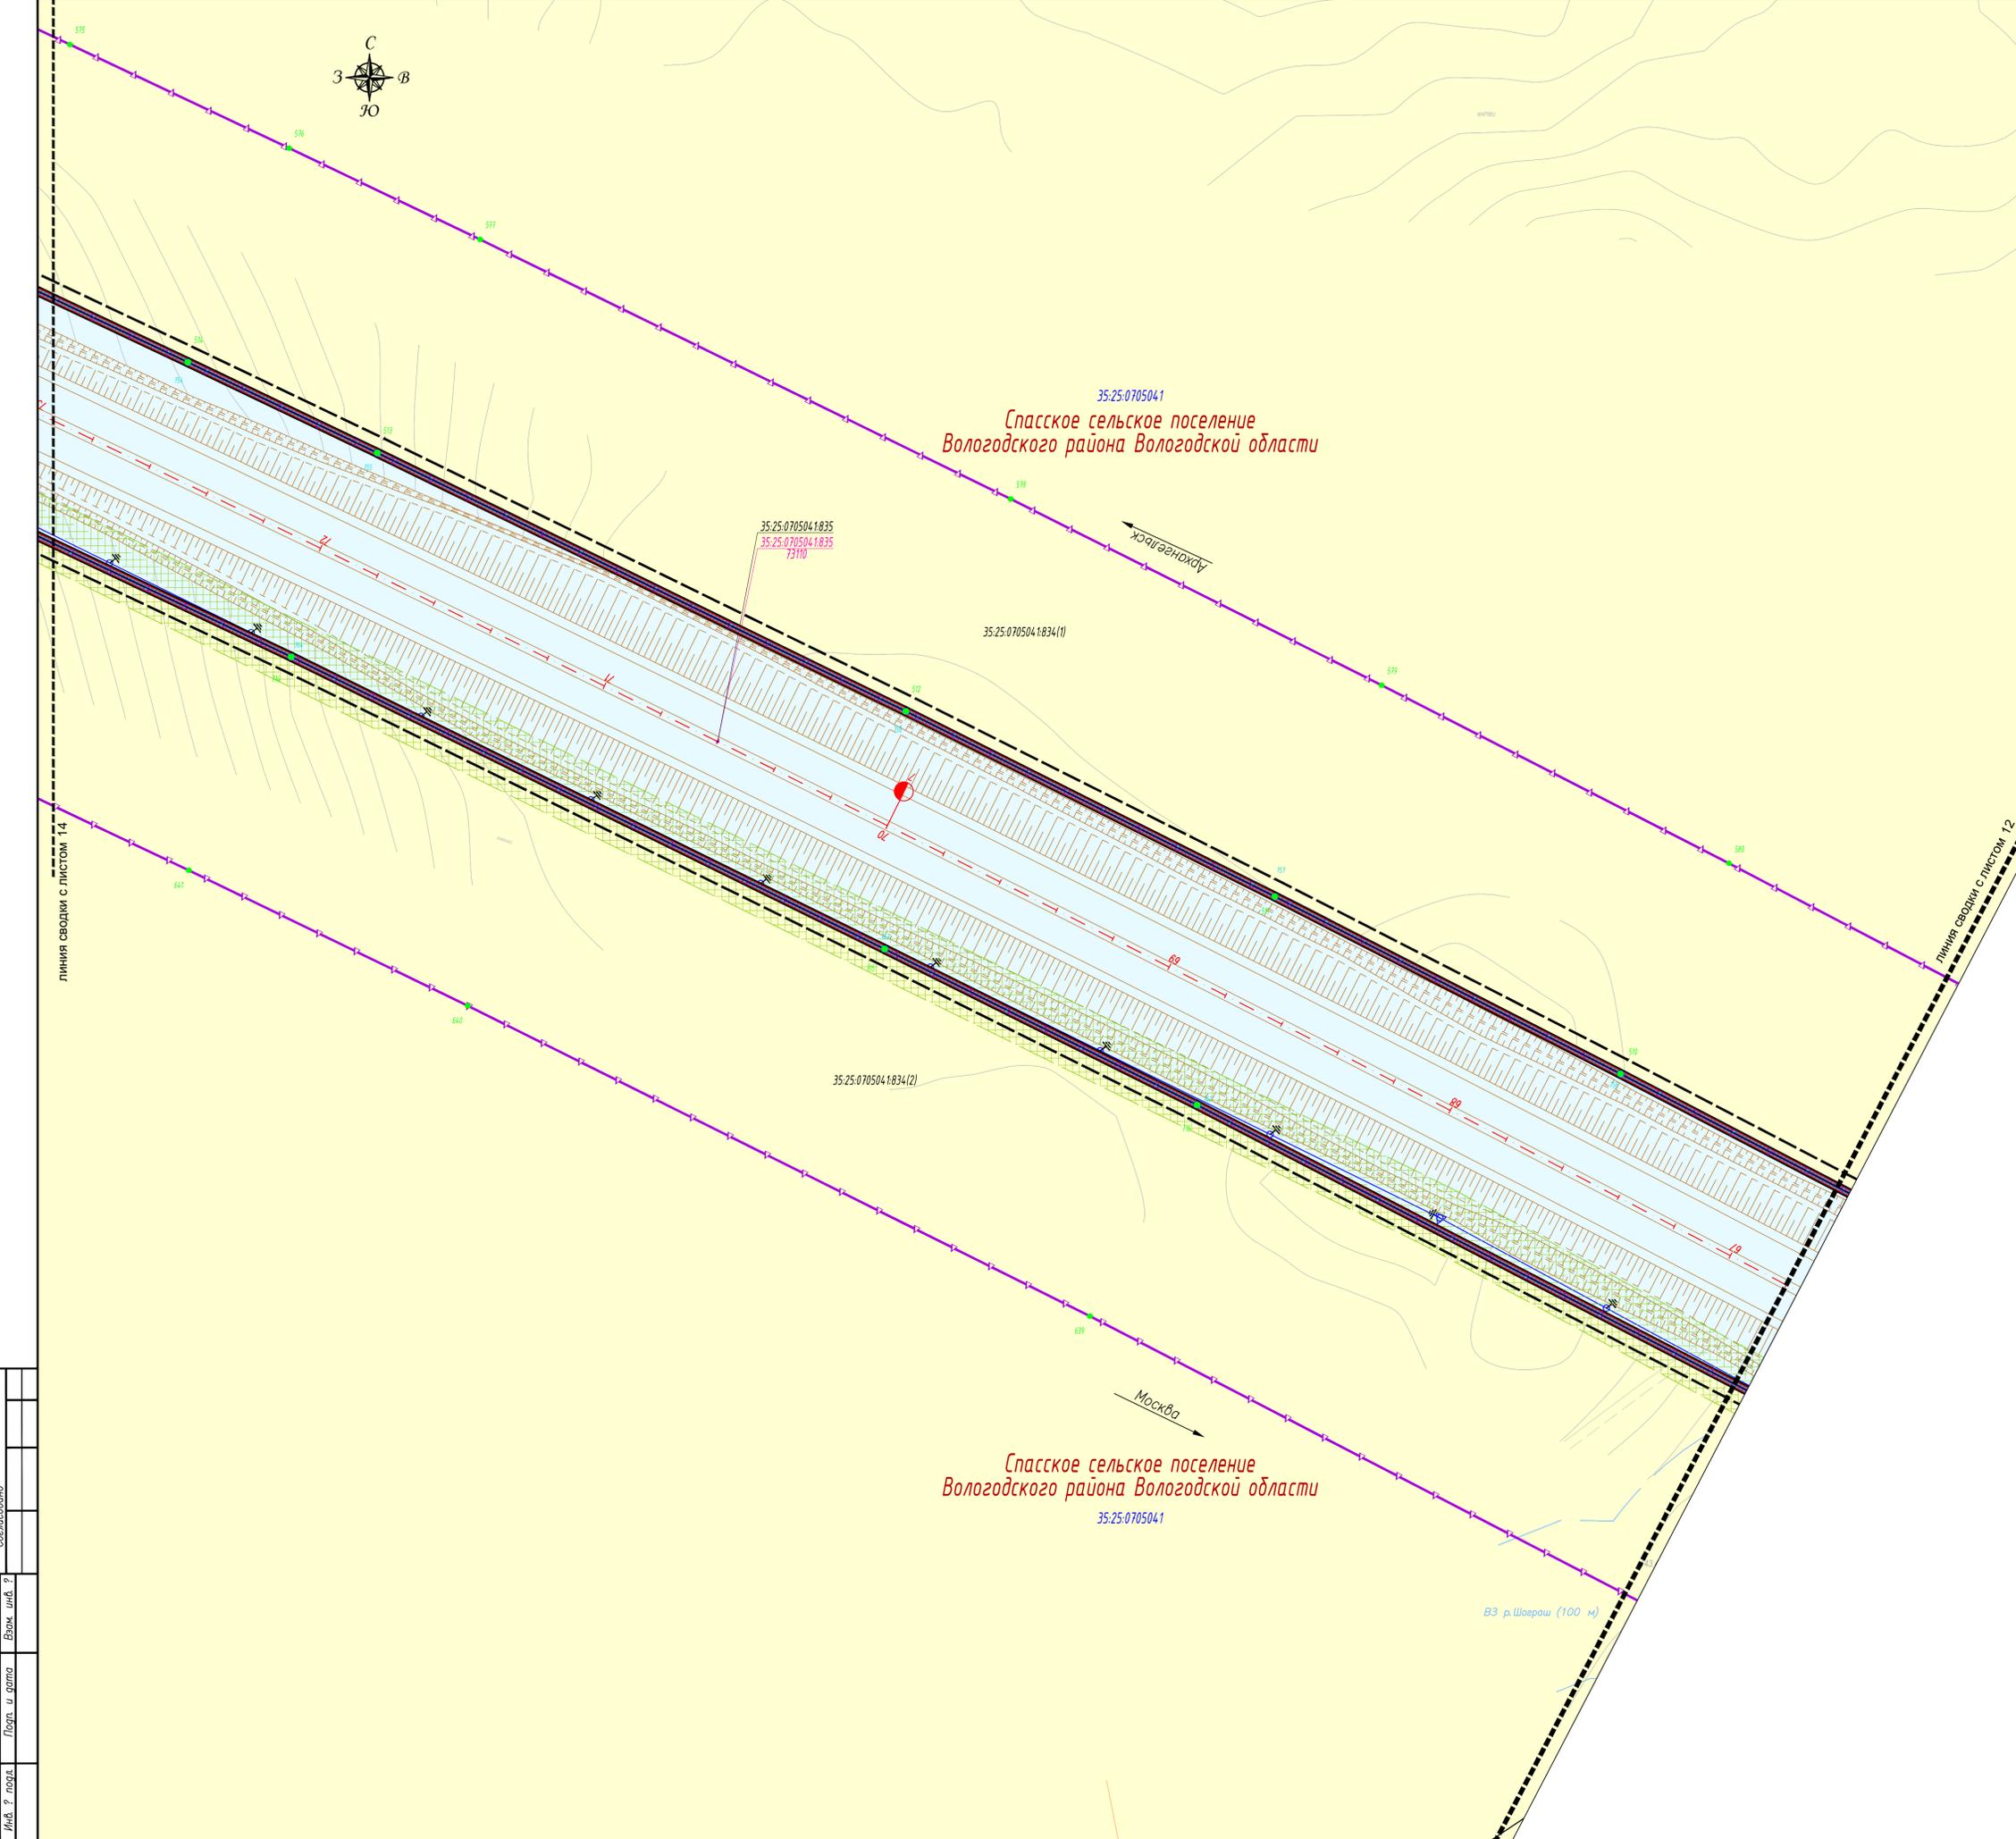

- Условные обозначения**
- Категории земель**
- земли промышленности, энергетики, транспорта, связи, радиовещания, телевидения, информатики, земли для обеспечения космической деятельности, земли обороны, безопасности и земли иного специального назначения
  - земли сельскохозяйственного назначения
- Границы**
- границы земельных участков, сведения о которых, содержащиеся в ЕГРН, достаточны для определения их местоположения
  - границы земельных участков, сведения о которых, содержащиеся в ЕГРН, недостаточны для определения их местоположения
  - контур сооружения, сведения о котором, содержащиеся в ЕГРН, достаточны для определения его местоположения
  - границы зоны планируемого размещения объекта капитального строительства федерального значения
  - границы земельных участков, предназначенных для размещения объекта капитального строительства федерального значения
  - существующие красные линии
  - линии отступа от красных линий в целях определения мест допустимого размещения зданий, строений, сооружений
- Пояснительные надписи**
- 35:25:0705041 номер кадастрового квартала
  - 35:25:0603075:807 кадастровый номер земельного участка, сведения о котором, содержащиеся в ЕГРН, достаточны для определения его местоположения
  - 35:25:0603075:868(1) кадастровый номер многоконтурного земельного участка (номер контура)
  - 35:25:0000000:311 кадастровый номер земельного участка, сведения о котором, содержащиеся в ЕГРН, недостаточны для определения его местоположения
  - 35:00:0000000:131 кадастровый номер сооружения
  - 35:25:0603075:807 обозначение земельного участка, предназначенного для размещения объекта капитального строительства федерального значения / площадь земельного участка, кв. м 7364
  - 35:25:0603075:868(1) обозначение многоконтурного земельного участка, предназначенного для размещения объекта капитального строительства федерального значения / площадь многоконтурного земельного участка (площадь контура), кв. м 18290(4169,95)
  - характерные точки границ земельных участков, предназначенных для размещения объекта капитального строительства федерального значения
  - характерные точки придорожных полос, подлежащих установлению в связи с размещением объекта - автомобильной дороги общего пользования федерального значения
- Транспортная инфраструктура**
- ось проектной трассы с обозначением пикетов
  - проектные километровые знаки автомобильной дороги
  - существующие дороги, проезды, съезды
  - планируемая автомобильная дорога федерального значения
  - проезд для сельскохозяйственной техники
- Планируемая инженерная инфраструктура**
- электропитание ВЛ 10 кВ
- Границы зон с особыми условиями использования территории**
- Планируемые**
- границы придорожных полос автомобильной дороги М-8 на участке км 448-000 - км 468-400, подлежащих установлению (ширина каждой придорожной полосы устанавливается от проектируемой границы полосы отвода в размере 75 метров)
  - охранная зона объектов электросетевого хозяйства

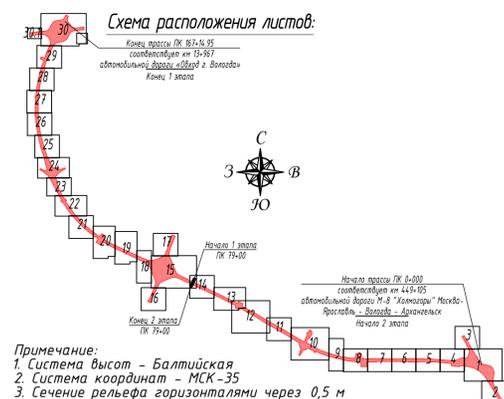

Составлено  
 Проверено  
 Дата  
 Лист

«Строительство и реконструкция автомобильной дороги М-8 «Калуга-Москва - Фоссабли - Вологда - Архангельск»					Статус	Лист	Листов
Строительство автомобильной дороги М-8 «Калуга-Москва - Фоссабли - Вологда - Архангельск» на участке км 448-000 - км 468-400, Вологодская область					Масштаб 1:1000	13	30
Им.	Кол.уч.	Лист	Подпись	Дата	Чертеж межевания территории		
Разработал	Артемьева Н.Р.			07.2019	000 "ВекторСтрой"		
Проверил	Смирнова Т.А.			07.2019	формат А1		

Условные обозначения

Категории земель

- земли промышленности, энергетики, транспорта, связи, радиовещания, телевидения, информатики, земли для обеспечения космической деятельности, земли обороны, безопасности и земли иного специального назначения
- земли сельскохозяйственного назначения

Границы

- границы кадастровых кварталов
- границы земельных участков, сведения о которых, содержащиеся в ЕГРН, достаточны для определения их местоположения
- границы земельных участков, сведения о которых, содержащиеся в ЕГРН, недостаточны для определения их местоположения
- границы зоны планируемого размещения объекта капитального строительства федерального значения
- границы земельных участков, предназначенных для размещения объекта капитального строительства федерального значения
- существующие красные линии
- линии отступа от красных линий в целях определения мест допустимого размещения зданий, строений, сооружений

Пояснительные надписи

- 35.25.0705041 номер кадастрового квартала
- 35.25.0603075.807 кадастровый номер земельного участка, сведения о котором, содержащиеся в ЕГРН, достаточны для определения его местоположения
- 35.25.0603075.868(1) кадастровый номер многоконтурного земельного участка (номер контура)
- 35.25.0000000.311 кадастровый номер земельного участка, сведения о котором, содержащиеся в ЕГРН, недостаточны для определения его местоположения
- 35.25.0603075.807 7364 обозначение земельного участка, предназначенного для размещения объекта капитального строительства федерального значения / площадь земельного участка, кв. м
- 35.25.0603075.868(1) 18290(4 169,95) обозначение многоконтурного земельного участка, предназначенного для размещения объекта капитального строительства федерального значения / площадь многоконтурного земельного участка (площадь контура), кв. м
- характерные точки границ земельных участков, предназначенных для размещения объекта капитального строительства федерального значения
- характерные точки придорожных полос, подлежащих установлению в связи с размещением объекта - автомобильной дороги общего пользования федерального значения


Транспортная инфраструктура

- ось проектной трассы с обозначением пикетов
- проектные километровые знаки автомобильной дороги
- существующие дороги, проезды, съезды
- планируемая автомобильная дорога федерального значения
- Планируемая инженерная инфраструктура
- электропитание ВЛ 10 кВ
- опоры освещения со светильниками
- ВЛИ-освещения

Границы зон с особыми условиями использования территории


- Планируемые
- границы придорожных полос автомобильной дороги М-8 на участке км 448+000 - км 468+400, подлежащие установлению (ширина каждой придорожной полосы устанавливается от проектируемой границы полосы отвода в размере 75 метров)
- охранная зона объектов электросетевого хозяйства
- охранная зона наружного освещения

Схема расположения листов:

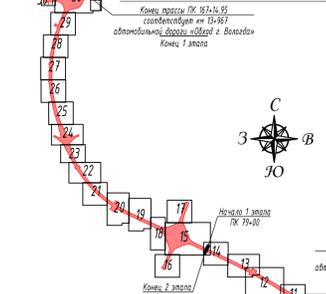


Примечание:  
 1. Система высот - Балтийская  
 2. Система координат - МСК-35  
 3. Сечение рельефа горизонталями через 0,5 м

«Строительство и реконструкция автомобильной дороги М-8 «Холмогоры Москва - Ярославль - Вологда - Архангельск»					
Строительство автомобильной дороги М-8 «Холмогоры Москва - Ярославль - Вологда - Архангельск» на участке км 448+000 - км 468+400, Вологодская область					
Им.	Кол.уч.	Лист	Изд.	Подпись	Дата
Разработал	Артемьева Н.Р.			<i>(подпись)</i>	07.2019
Проверил	Смирнова Т.А.			<i>(подпись)</i>	07.2019
Масштаб 1:1000					Страница
Чертеж межевания территории					Лист
					Листов
					14
					30
					000 "ВекторСтрой"
формат А1					

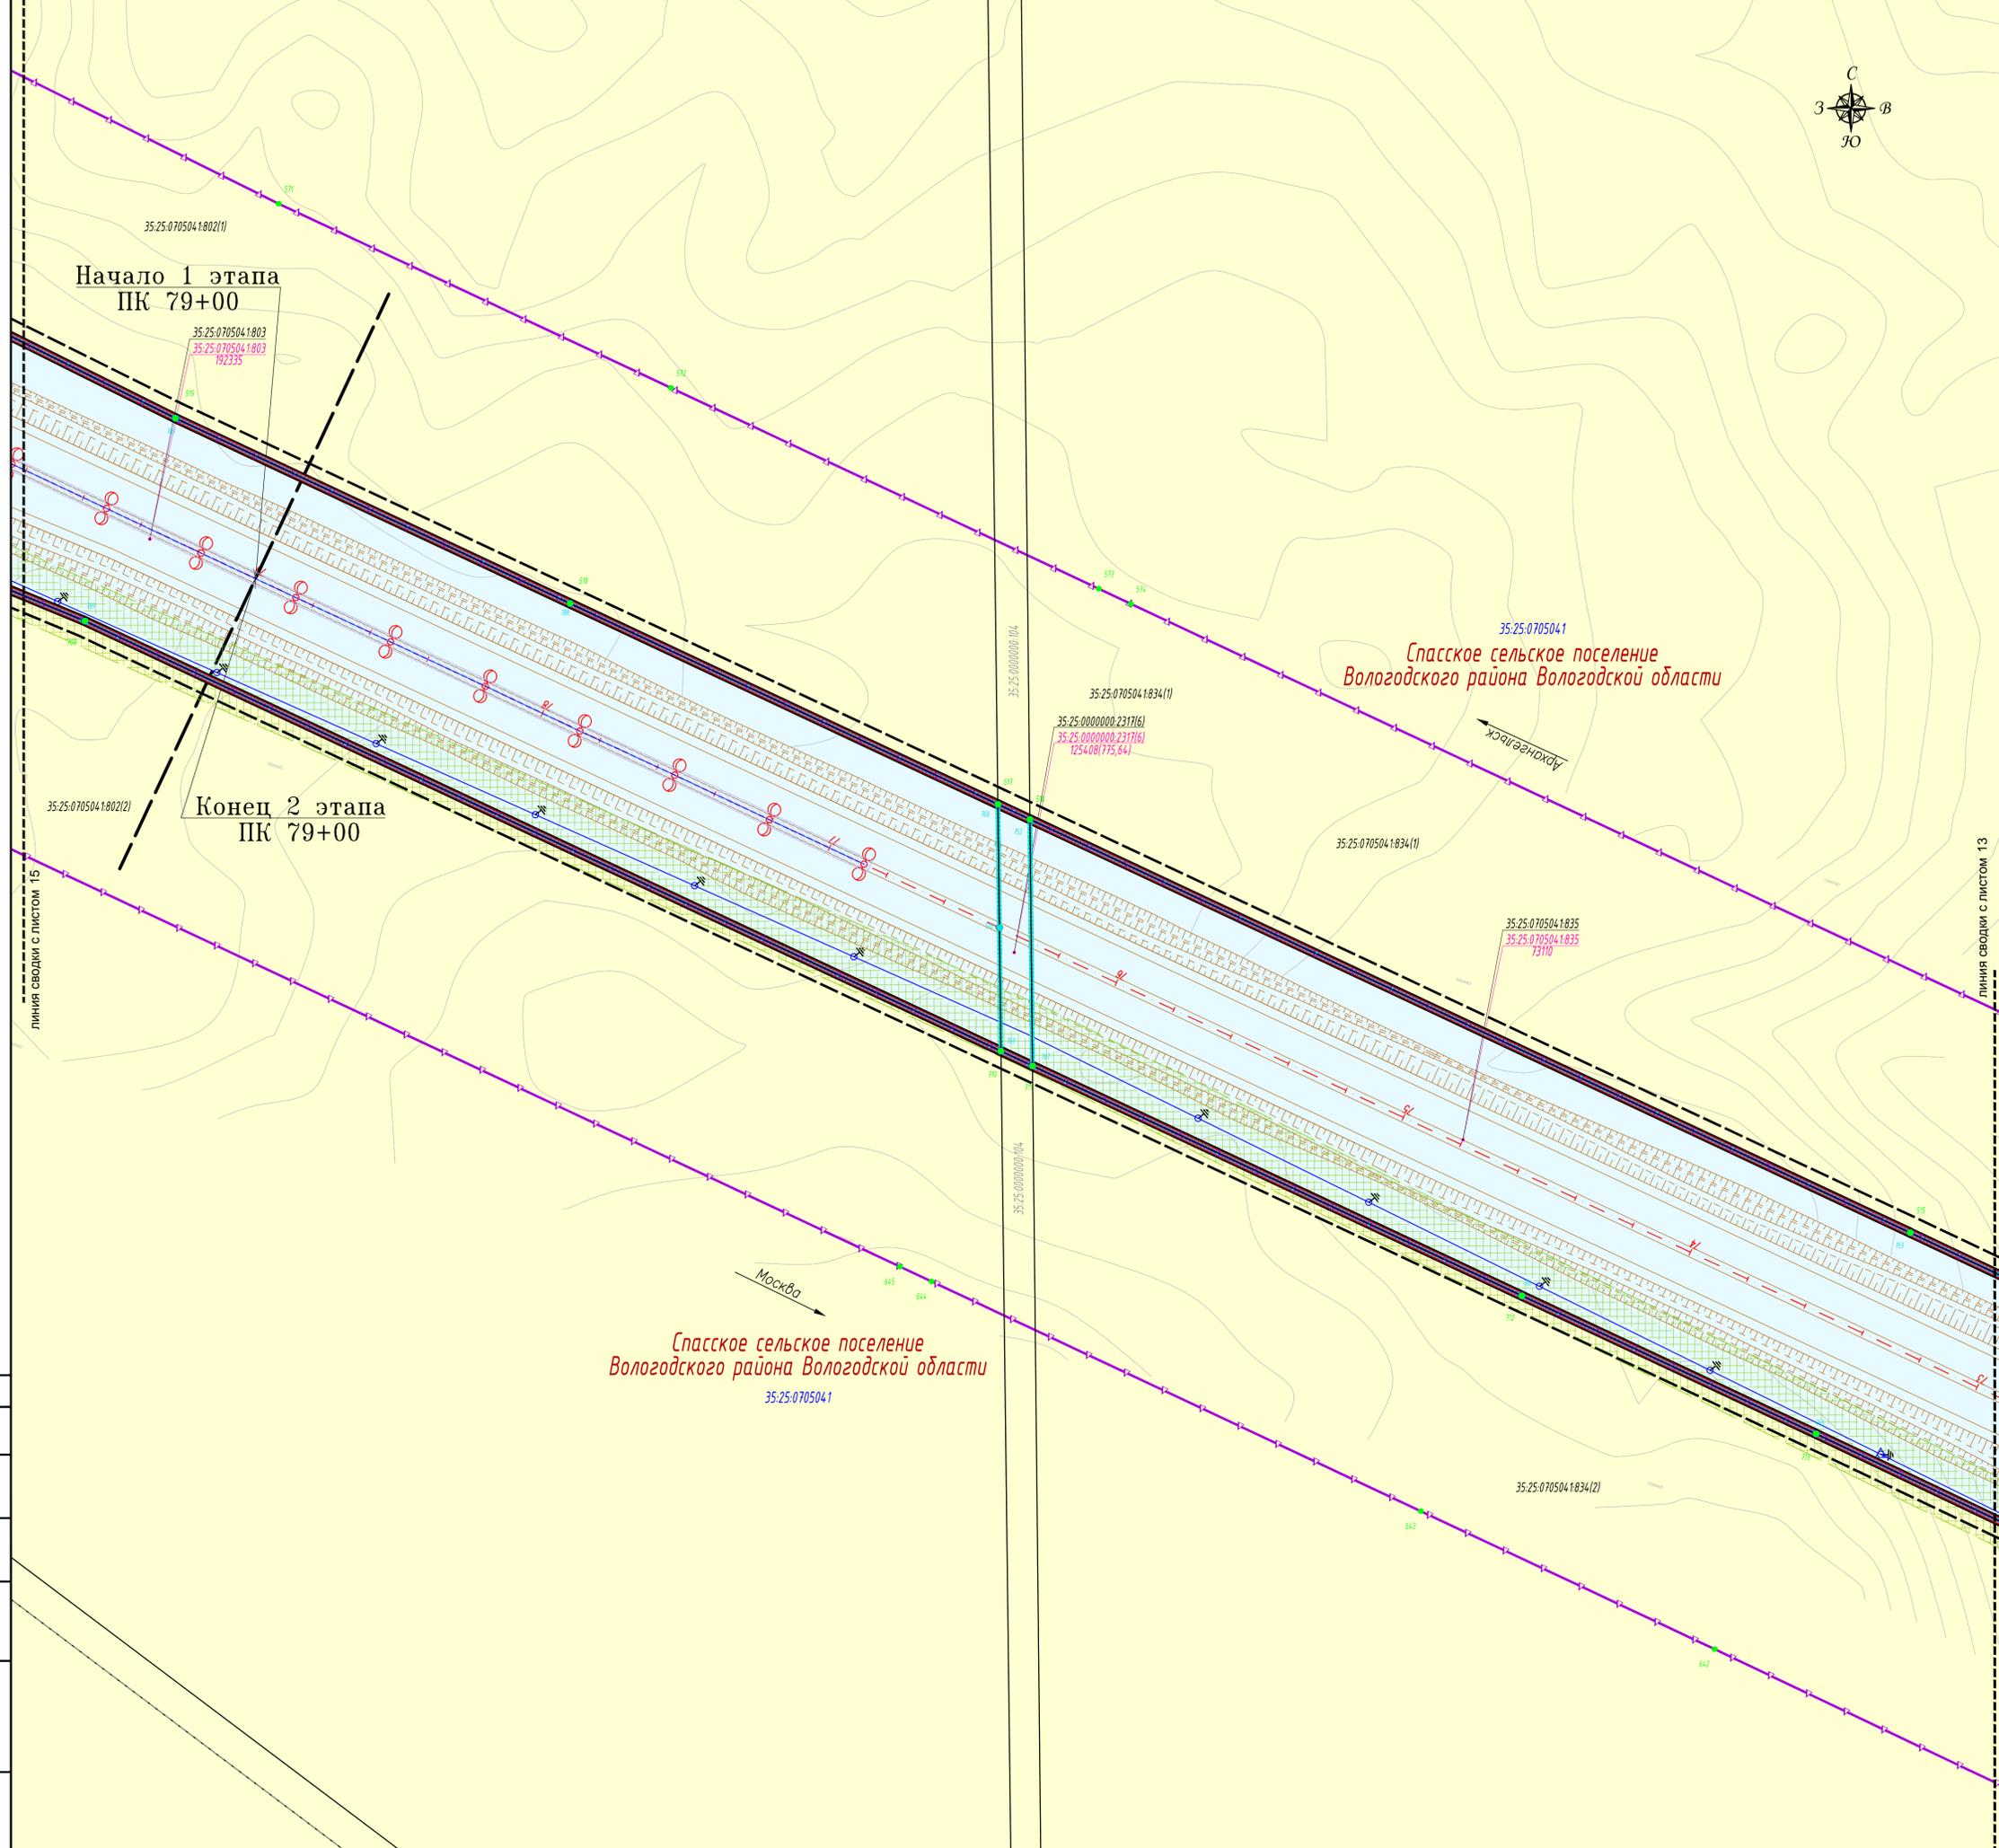

Составлено  
 Проверено  
 Лист № 14  
 Дата 07.2019

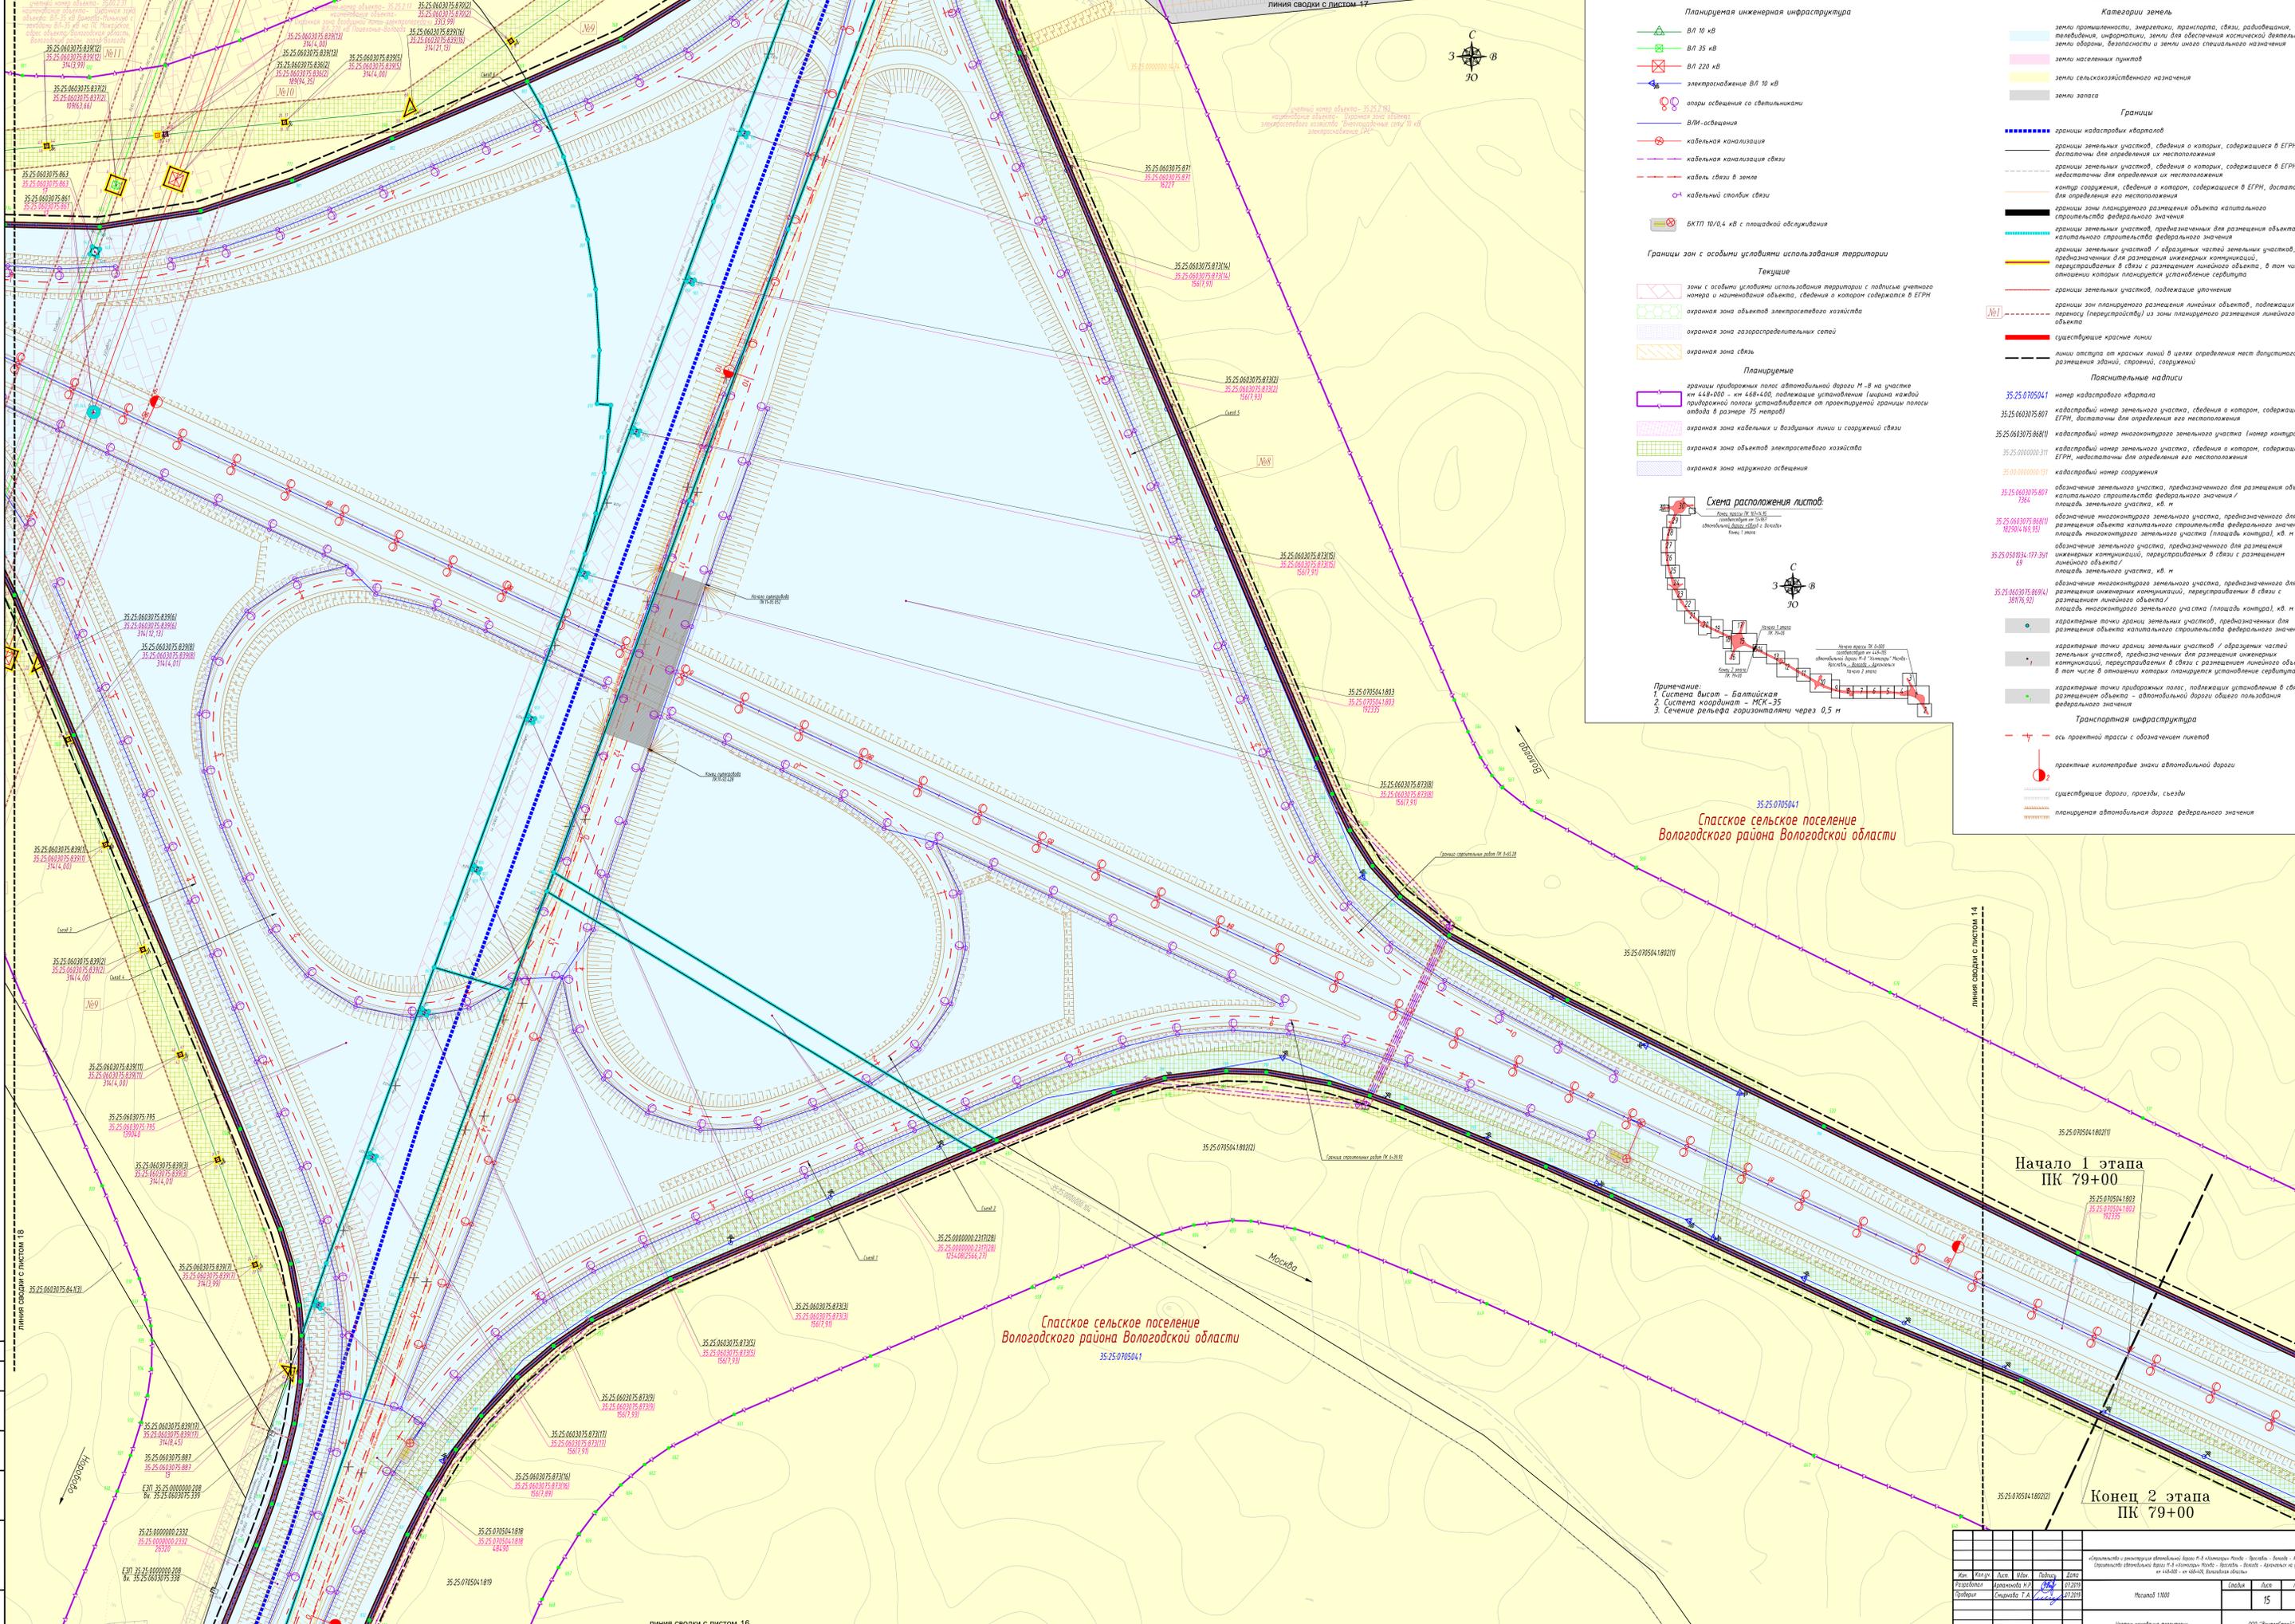


**Планируемая инженерная инфраструктура**

- ВЛ 10 кВ
- ВЛ 35 кВ
- ВЛ 220 кВ
- электрокабели ВЛ 10 кВ
- опоры освещения со светотехниками
- ВЛМ-освещения
- кабельная канализация
- кабельная канализация связи
- кабели связи в земле
- кабельный стабилитрон связи

**Границы зон с особыми условиями использования территории**

- Текущие**
- зоны с особыми условиями использования территории с подшивкой учетного номера и наименования объекта, сведения о котором содержатся в ЕГРН
  - акрадная зона объектов электросетевого хозяйства
  - акрадная зона газораспределительных сетей
  - акрадная зона связи
- Планируемые**
- границы придорожной полосы автомобильной дороги М-8 на участке км 44.8+000 - км 45.8+400, подлежащая установлению (в границах которой придорожной полосы устанавливается ав.проектируемая акрадная полоса автостаивания в размере 75 метров)
  - акрадная зона кабельных и воздушных линий и сооружений связи
  - акрадная зона объектов электросетевого хозяйства
  - акрадная зона наружного освещения

**Схема расположения листов:**

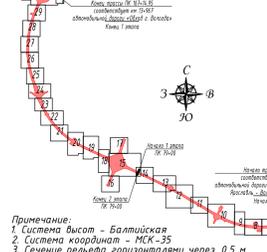

Примечание:  
 1 Система высот - Балтийская  
 2 Система координат - МСК-35  
 3 Сечение рельефа горизонталью через 0,5 м

- Условные обозначения**
- Категории земель**
- земли промышленности, энергетики, транспорта, связи, радиосвязи, телевидения, информатики, земли для обеспечения космической деятельности, земли обороны, безопасности и земли иного специального назначения
  - земли населенных пунктов
  - земли сельскохозяйственного назначения
  - земли запаса
- Границы**
- границы кадастровых кварталов
  - границы земельных участков, сведения о которых, содержащиеся в ЕГРН, достаточны для определения их местоположения
  - границы земельных участков, сведения о которых, содержащиеся в ЕГРН, недостаточны для определения их местоположения
  - контур сооружения, сведения о котором, содержащиеся в ЕГРН, достаточны для определения его местоположения
  - границы зон планируемого размещения объектов капитального строительства федерального значения
  - границы земельных участков, предназначенных для размещения объектов капитального строительства федерального значения
  - границы земельных участков, предназначенных для размещения инженерных коммуникаций, перекрещиваемых в связи с размещением линейного объекта, в том числе в отношении которых планируется установление сервитута
  - границы земельных участков, подлежащих отчуждению
  - границы зон планируемого размещения линейных объектов, подлежащих переносу (перекрещиванию) из зоны планируемого размещения линейного объекта
  - существующие красные линии
  - линии отступа от красных линий в целях определения мест допустимого размещения зданий, строений, сооружений
- Пояснительные надписи**
- номер кадастрового квартала
  - кадастровый номер земельного участка, сведения о котором, содержащиеся в ЕГРН, достаточны для определения его местоположения
  - кадастровый номер многоконтурного земельного участка (номер контура)
  - кадастровый номер земельного участка, сведения о котором, содержащиеся в ЕГРН, недостаточны для определения его местоположения
  - кадастровый номер сооружения
  - обозначение земельного участка, предназначенного для размещения объекта капитального строительства федерального значения / площадь земельного участка, кв. м
  - обозначение многоконтурного земельного участка, предназначенного для размещения объекта капитального строительства федерального значения / площадь многоконтурного земельного участка (площадь контура), кв. м
  - обозначение земельного участка, предназначенного для размещения инженерных коммуникаций, перекрещиваемых в связи с размещением линейного объекта / площадь земельного участка, кв. м
  - обозначение многоконтурного земельного участка, предназначенного для размещения инженерных коммуникаций, перекрещиваемых в связи с размещением линейного объекта / площадь многоконтурного земельного участка (площадь контура), кв. м
  - кадастровые точки границы земельных участков, предназначенных для размещения объектов капитального строительства федерального значения
  - кадастровые точки границы земельных участков / образующих частей земельных участков, предназначенных для размещения инженерных коммуникаций, перекрещиваемых в связи с размещением линейного объекта, в том числе в отношении которых планируется установление сервитута
  - кадастровые точки придорожной полосы, подлежащих установлению в связи с размещением объектов - автомобильной дороги общего пользования федерального значения
- Транспортная инфраструктура**
- ось проектной трассы с обозначением пунктов
  - проектные километражные знаки автомобильной дороги
  - существующие дороги, проезды, съезды
  - планируемая автомобильная дорога федерального значения

35.25.0705041  
 Спасское сельское поселение  
 Вологодского района Вологодской области

Начало 1 этапа  
 ПК 79+00

35.25.0705041.1803  
 35.25.0705041.1803  
 92350

Конiec 2 этапа  
 ПК 79+00

Исполнитель	Лист	Масштаб	Дата
Составитель	Лист	Масштаб	Дата
Проверенный	Лист	Масштаб	Дата
Прораб	Лист	Масштаб	Дата

Число листов 15 / 30

Чертёж выполнен в масштабе 1:500

000 "Векторград"

формат А0



35.25.0603075  
Спаское сельское поселение  
Вологодского района Вологодской области

35.25.0705040  
Спаское сельское поселение  
Вологодского района Вологодской области



**Условные обозначения**

**Категории земель**

- земли промышленности, энергетики, транспорта, связи, радиовещания, телевидения, информатики, земли для обеспечения космической деятельности, земли обороны, безопасности и земли иного специального назначения
- земли населенных пунктов
- земли сельскохозяйственного назначения
- земли запаса

**Границы**

- границы населенных пунктов
- границы кадастровых кварталов
- границы земельных участков, сведения о которых, содержащиеся в ЕГРН, достаточны для определения их местоположения
- границы земельных участков, сведения о которых, содержащиеся в ЕГРН, недостаточны для определения их местоположения
- контур сооружения, сведения о котором, содержащиеся в ЕГРН, достаточны для определения его местоположения
- границы зоны планируемого размещения объекта капитального строительства федерального значения
- границы земельных участков, предназначенных для размещения объекта капитального строительства федерального значения
- существующие красные линии
- линии отступа от красных линий в целях определения мест допустимого размещения зданий, строений, сооружений

**Пояснительные надписи**

- 35.25.0705041** номер кадастрового квартала
- 35.25.0603075.807** кадастровый номер земельного участка, сведения о котором, содержащиеся в ЕГРН, достаточны для определения его местоположения
- 35.25.0603075.868(1)** кадастровый номер многоконтурного земельного участка (номер контура)
- 35.25.0000000.311** кадастровый номер земельного участка, сведения о котором, содержащиеся в ЕГРН, недостаточны для определения его местоположения
- 35.00.0000000.131** кадастровый номер сооружения
- 35.25.0603075.807 7364** обозначение земельного участка, предназначенного для размещения объекта капитального строительства федерального значения / площадь земельного участка, кв. м
- 35.25.0603075.868(1) 1829014.169.95** обозначение многоконтурного земельного участка, предназначенного для размещения объекта капитального строительства федерального значения / площадь многоконтурного земельного участка (площадь контура), кв. м
- характерные точки границ земельных участков, предназначенных для размещения объекта капитального строительства федерального значения
- характерные точки границ земельных участков, предназначенных для размещения инженерных коммуникаций, переустраиваемых в связи с размещением объекта капитального строительства федерального значения
- характерные точки придорожных полос, подлежащих установлению в связи с размещением объекта - автомобильной дороги общего пользования федерального значения

**Транспортная инфраструктура**

- ось проектной трассы с обозначением пикетов
- проектные километровые знаки автомобильной дороги
- существующие дороги, проезды, съезды
- планируемая автомобильная дорога федерального значения

**Планируемая инженерная инфраструктура**

- опоры освещения со светильниками
- ВЛ/освещения
- кабельная канализация связи
- кабель связи в земле
- кабельный столбик связи

**Границы зон с особыми условиями использования территории**


- Текущие**
  - зоны с особыми условиями использования территории с подписанием учетного номера и наименования объекта, сведения о котором содержатся в ЕГРН
  - охранный зона объектов электросетевого хозяйства
  - охранный зона связи
- Планируемые**
  - границы придорожных полос автомобильной дороги М-8 на участке км 448+000 - км 468+400, подлежащие установлению (ширина каждой придорожной полосы устанавливается от проектируемой границы полосы отвода в размере 75 метров)
  - охранный зона кабельных и воздушных линий и сооружений связи
  - охранный зона наружного освещения

учетный номер объекта - 35.25.2.193  
наименование объекта - Охранная зона объекта электросетевого хозяйства "Винницкоблэнерго" сети 10 кВ электроснабжение ГРС

учетный номер объекта - 35.25.2.179  
наименование объекта - Охранная зона объекта Газопровод - участок ГРС пос. Непотязово протяженностью 2754 м. Адрес объекта: Вологодская область, Вологодский район, п. Непотязово

Концы протект ПК 21+925 соответствием км 6+675 существующего километража автомобильной дороги Вологодск-Нарово

**Схема расположения листов:**

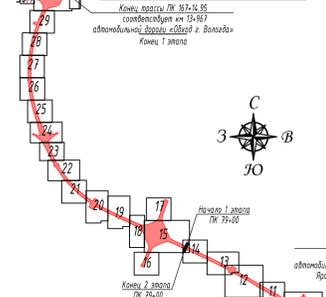

Примечание:  
1. Система высот - Балтийская  
2. Система координат - МСК-35  
3. Сечение рельефа горизонталями через 0,5 м

«Проектирование и реконструкция автомобильной дороги М-8 «Холмогоры Москва - Ярославль - Вологда - Архангельск» Строительство автомобильной дороги М-8 «Холмогоры Москва - Ярославль - Вологда - Архангельск» на участке км 448+000 - км 468+400, Вологодская область»					Станд.	Лист	Листов
Изм.	Колуч.	Лист	Подп.	Дата	Масштаб 1:1000	16	30
Разработал	Артемюкова Н.Р.			07.2019			
Проверил	Смирнова Т.А.			07.2019			
Чертеж межевания территории					000 "ВекторСтрой"		

**Условные обозначения**

**Категории земель**

- земли промышленности, энергетики, транспорта, связи, радиовещания, телевидения, информатики, земли для обеспечения космической деятельности, земли обороны, безопасности и земли иного специального назначения
- земли населенных пунктов
- земли сельскохозяйственного назначения
- земли запаса

**Границы**

- границы населенных пунктов
- границы кадастровых кварталов
- границы земельных участков, сведения о которых, содержащиеся в ЕГРН, достаточны для определения их местоположения
- границы земельных участков, сведения о которых, содержащиеся в ЕГРН, недостаточны для определения их местоположения
- контур сооружения, сведения о котором, содержащиеся в ЕГРН, достаточны для определения его местоположения
- границы зоны планируемого размещения объекта капитального строительства федерального значения
- границы земельных участков, предназначенных для размещения объекта капитального строительства федерального значения
- границы земельных участков / образуемых частей земельных участков, предназначенных для размещения инженерных коммуникаций, переустраиваемых в связи с размещением линейного объекта
- границы земельных участков, подлежащие уточнению
- границы земельных участков / образуемых частей земельных участков, предназначенных для размещения инженерных коммуникаций, переустраиваемых в связи с размещением линейного объекта, в том числе в отношении которых планируется установление сервитута
- границы зон планируемого размещения линейных объектов, подлежащих переносу (перестроению) из зоны планируемого размещения линейного объекта
- существующие красные линии
- линии отступа от красных линий в целях определения мест допустимого размещения зданий, строений, сооружений

**Пояснительные надписи**

- 35.25.0705041** номер кадастрового квартала
- 35.25.0603075.807** кадастровый номер земельного участка, сведения о котором, содержащиеся в ЕГРН, достаточны для определения его местоположения
- 35.25.0603075.868(1)** кадастровый номер многоконтурного земельного участка (номер контура)
- 35.25.0000000.311** кадастровый номер земельного участка, сведения о котором, содержащиеся в ЕГРН, недостаточны для определения его местоположения
- 35.00.0000000.131** кадастровый номер сооружения
- 35.25.0603075.807** обозначение земельного участка, предназначенного для размещения объекта капитального строительства федерального значения / площадь земельного участка, кв. м **7364**
- 35.25.0603075.868(1)** обозначение многоконтурного земельного участка, предназначенного для размещения объекта капитального строительства федерального значения / площадь многоконтурного земельного участка (площадь контура), кв. м **18290(4)69(95)**
- 35.25.0501034.177.391** обозначение земельного участка, предназначенного для размещения инженерных коммуникаций, переустраиваемых в связи с размещением линейного объекта / площадь земельного участка, кв. м **69**
- 35.25.0603075.869(4)** обозначение многоконтурного земельного участка, предназначенного для размещения инженерных коммуникаций, переустраиваемых в связи с размещением линейного объекта / площадь многоконтурного земельного участка (площадь контура), кв. м **30(1)76(92)**
- 35.25.0705041.846/чзч6** обозначение образуемой части земельного участка, в отношении которой планируется установление сервитута / площадь образуемой части земельного участка, кв. м **6**
- характерные точки границ земельных участков, предназначенных для размещения объекта капитального строительства федерального значения
- характерные точки границ земельных участков / образуемых частей земельных участков, предназначенных для размещения инженерных коммуникаций, переустраиваемых в связи с размещением линейного объекта, в том числе в отношении которых планируется установление сервитута
- характерные точки придорожных полос, подлежащих установлению в связи с размещением объекта - автомобильной дороги общего пользования федерального значения

**Транспортная инфраструктура**

- ось проектной трассы с обозначением пикетов
- проектные километровые знаки автомобильной дороги
- существующие дороги, проезды, съезды
- планируемая автомобильная дорога федерального значения



**Планируемая инженерная инфраструктура**

- ВЛ 10 кВ
- ВЛ 35 кВ
- ВЛ 220 кВ
- электроснабжение ВЛ 10 кВ
- опоры освещения со светильниками
- ВЛИ-освещения
- кабельная канализация
- кабельная канализация связи
- кабель связи в земле
- кабельный столб связи
- БКТП 10/0,4 кВ с площадкой обслуживания

**Границы зон с особыми условиями использования территории**

- Текущие**
  - зоны с особыми условиями использования территории с подписью учетного номера и наименования объекта, сведения о котором содержатся в ЕГРН
  - охранный зона объектов электросетевого хозяйства
  - охранный зона связи
- Планируемые**
  - границы придорожных полос автомобильной дороги М-8 на участке км 448+000 - км 468+400, подлежащие установлению (ширина каждой придорожной полосы устанавливается от проектируемой границы полосы отвода в размере 75 метров)
  - охранный зона кабельных и воздушных линий и сооружений связи
  - охранный зона объектов электросетевого хозяйства
  - охранный зона наружного освещения

**Схема расположения листов:**

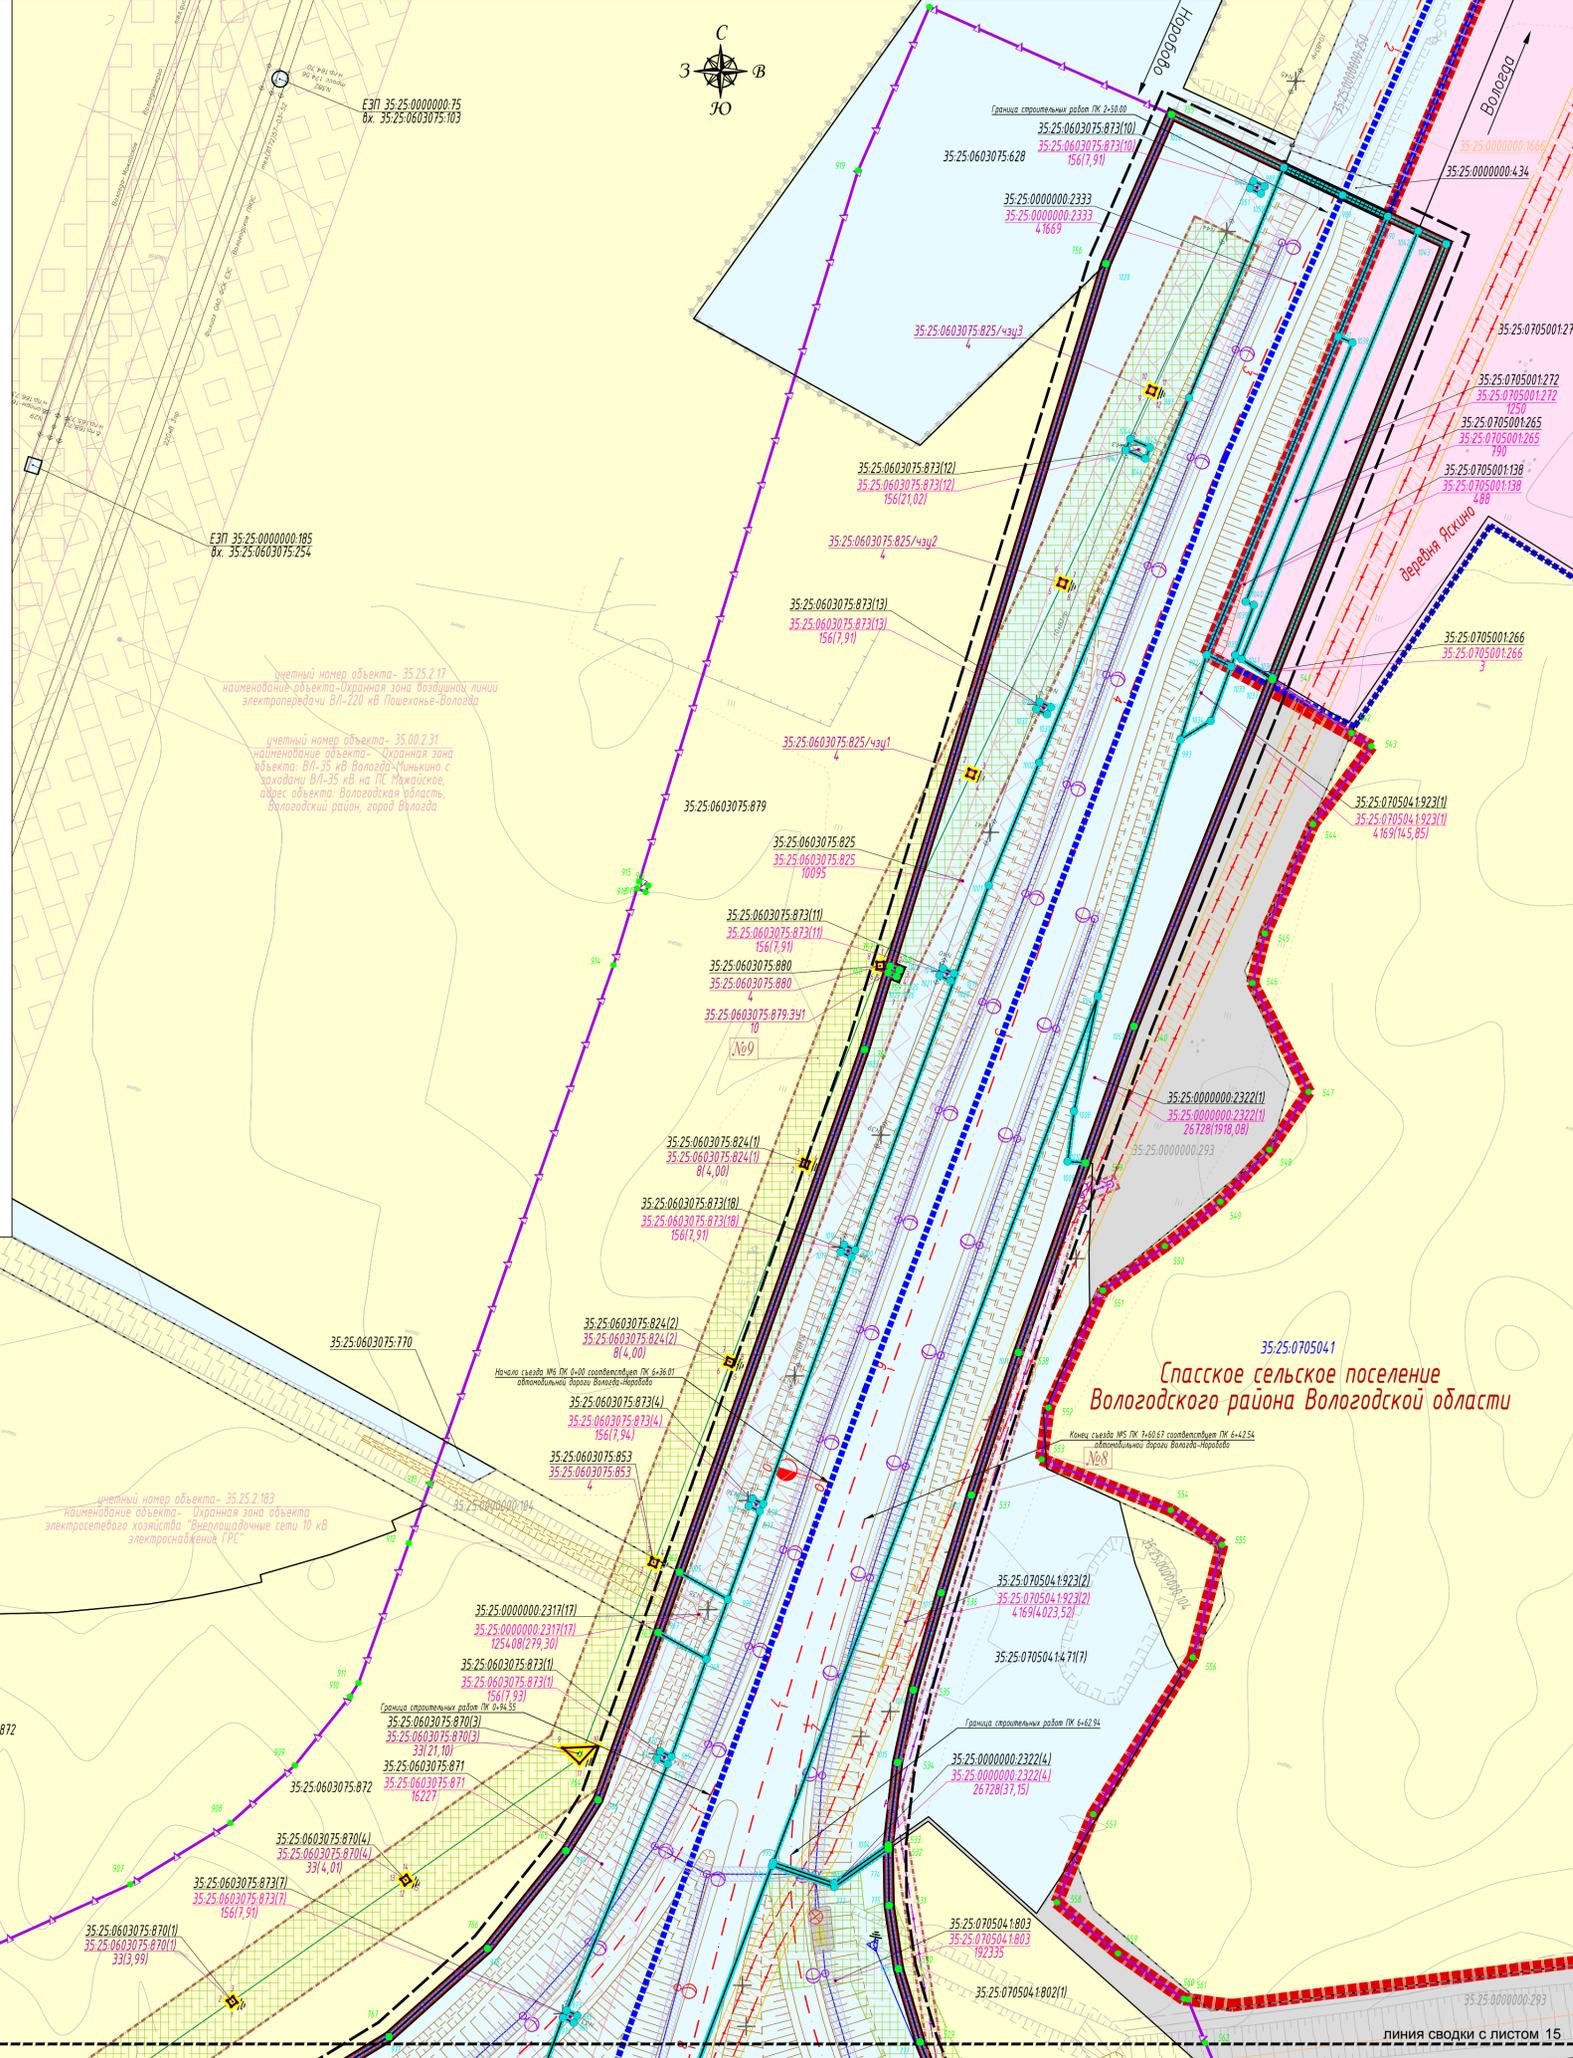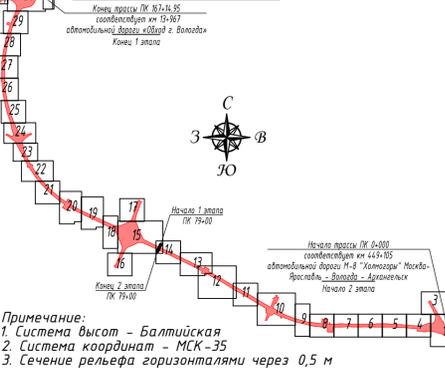

**Спасское сельское поселение  
Вологодского района Вологодской области**

«Строительство и реконструкция автомобильной дороги М-8 «Холмогоры Москва - Ярославль - Вологда - Архангельск. Строительство автомобильной дороги М-8 «Холмогоры Москва - Ярославль - Вологда - Архангельск на участке км 448+000 - км 468+400, Вологодская область»					Статус	Лист	Листов
Изм.	Кол.уч.	Лист	Изд.	Подпись	Дата		
Разработал	Артемьева Н.Р.				07.2019		
Проверил	Смирнова Т.А.				07.2019		
Масштаб 1:1000						17	30
Чертеж межевания территории						000 "ВекторСтрой"	

Категории земель

- земли промышленности, энергетики, транспорта, связи, радиовещания, телевидения, информатики, земли для обеспечения космической деятельности, земли обороны, безопасности и земли иного специального назначения
- земли сельскохозяйственного назначения

Границы

- границы земельных участков, сведения о которых, содержащиеся в ЕГРН, достаточны для определения их местоположения
- границы земельных участков, сведения о которых, содержащиеся в ЕГРН, недостаточны для определения их местоположения
- границы зоны планируемого размещения объекта капитального строительства федерального значения
- границы земельных участков, предназначенных для размещения объекта капитального строительства федерального значения
- границы земельных участков / образуемых частей земельных участков, предназначенных для размещения инженерных коммуникаций, переустраиваемых в связи с размещением линейного объекта, в том числе в отношении которых планируется установление сервитута
- границы земельных участков, подлежащие уточнению
- границы зон планируемого размещения линейных объектов, подлежащих переносу (перустройству) из зоны планируемого размещения линейного объекта
- существующие красные линии
- линии отступа от красных линий в целях определения мест допустимого размещения зданий, строений, сооружений

Пояснительные надписи

- 35:25:0705041 номер кадастрового квартала
- 35:25:0603075:807 кадастровый номер земельного участка, сведения о котором, содержащиеся в ЕГРН, достаточны для определения его местоположения
- 35:25:0603075:868(1) кадастровый номер многоконтурного земельного участка (номер контура)
- 35:25:0000000:311 кадастровый номер земельного участка, сведения о котором, содержащиеся в ЕГРН, недостаточны для определения его местоположения
- 35:25:0603075:807 7364 обозначение земельного участка, предназначенного для размещения объекта капитального строительства федерального значения / площадь земельного участка, кв. м
- 35:25:0603075:868(1) 182904,169,95(1) обозначение многоконтурного земельного участка, предназначенного для размещения объекта капитального строительства федерального значения / площадь многоконтурного земельного участка (площадь контура), кв. м
- 35:25:0501034:177:391 83 обозначение земельного участка, предназначенного для размещения инженерных коммуникаций, переустраиваемых в связи с размещением линейного объекта / площадь земельного участка, кв. м
- 35:25:0603075:869(4) 38176,92(1) обозначение многоконтурного земельного участка, предназначенного для размещения инженерных коммуникаций, переустраиваемых в связи с размещением линейного объекта / площадь многоконтурного земельного участка (площадь контура), кв. м
- характерные точки границ земельных участков, предназначенных для размещения объекта капитального строительства федерального значения
- характерные точки границ земельных участков / образуемых частей земельных участков, предназначенных для размещения инженерных коммуникаций, переустраиваемых в связи с размещением линейного объекта, в том числе в отношении которых планируется установление сервитута
- характерные точки придорожных полос, подлежащих установлению в связи с размещением объекта - автомобильной дороги общего пользования федерального значения


Транспортная инфраструктура

- ось проектной трассы с обозначением пикетов
- проектные километровые знаки автомобильной дороги
- существующие дороги, проезды, съезды
- планируемая автомобильная дорога федерального значения
- Планируемая инженерная инфраструктура
  - ВЛ 10 кВ
  - ВЛ 35 кВ
  - ВЛ 220 кВ
  - электропитание ВЛ 10 кВ
  - опоры освещения со светильниками
  - ВЛИ-освещение
  - кабельная канализация
  - БКТП 10/0,4 кВ с площадкой обслуживания


Границы зон с особыми условиями использования территории

- Текущие
  - зоны с особыми условиями использования территории с подписью учетного номера и наименования объекта, сведения о котором содержатся в ЕГРН
- Планируемые
  - границы придорожных полос автомобильной дороги М-8 на участке км 448+000 - км 468+400, подлежащие установлению (ширина каждой придорожной полосы устанавливается от проектируемой границы полосы отвода в размере 75 метров)
  - охранная зона объектов электросетевого хозяйства
  - охранная зона наружного освещения

Схема расположения листов:

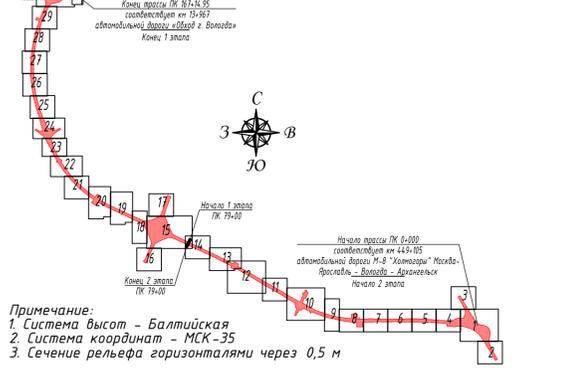

- Примечание:
1. Система высот - Балтийская
  2. Система координат - МСК-35
  3. Сечение рельефа горизонтально через 0,5 м

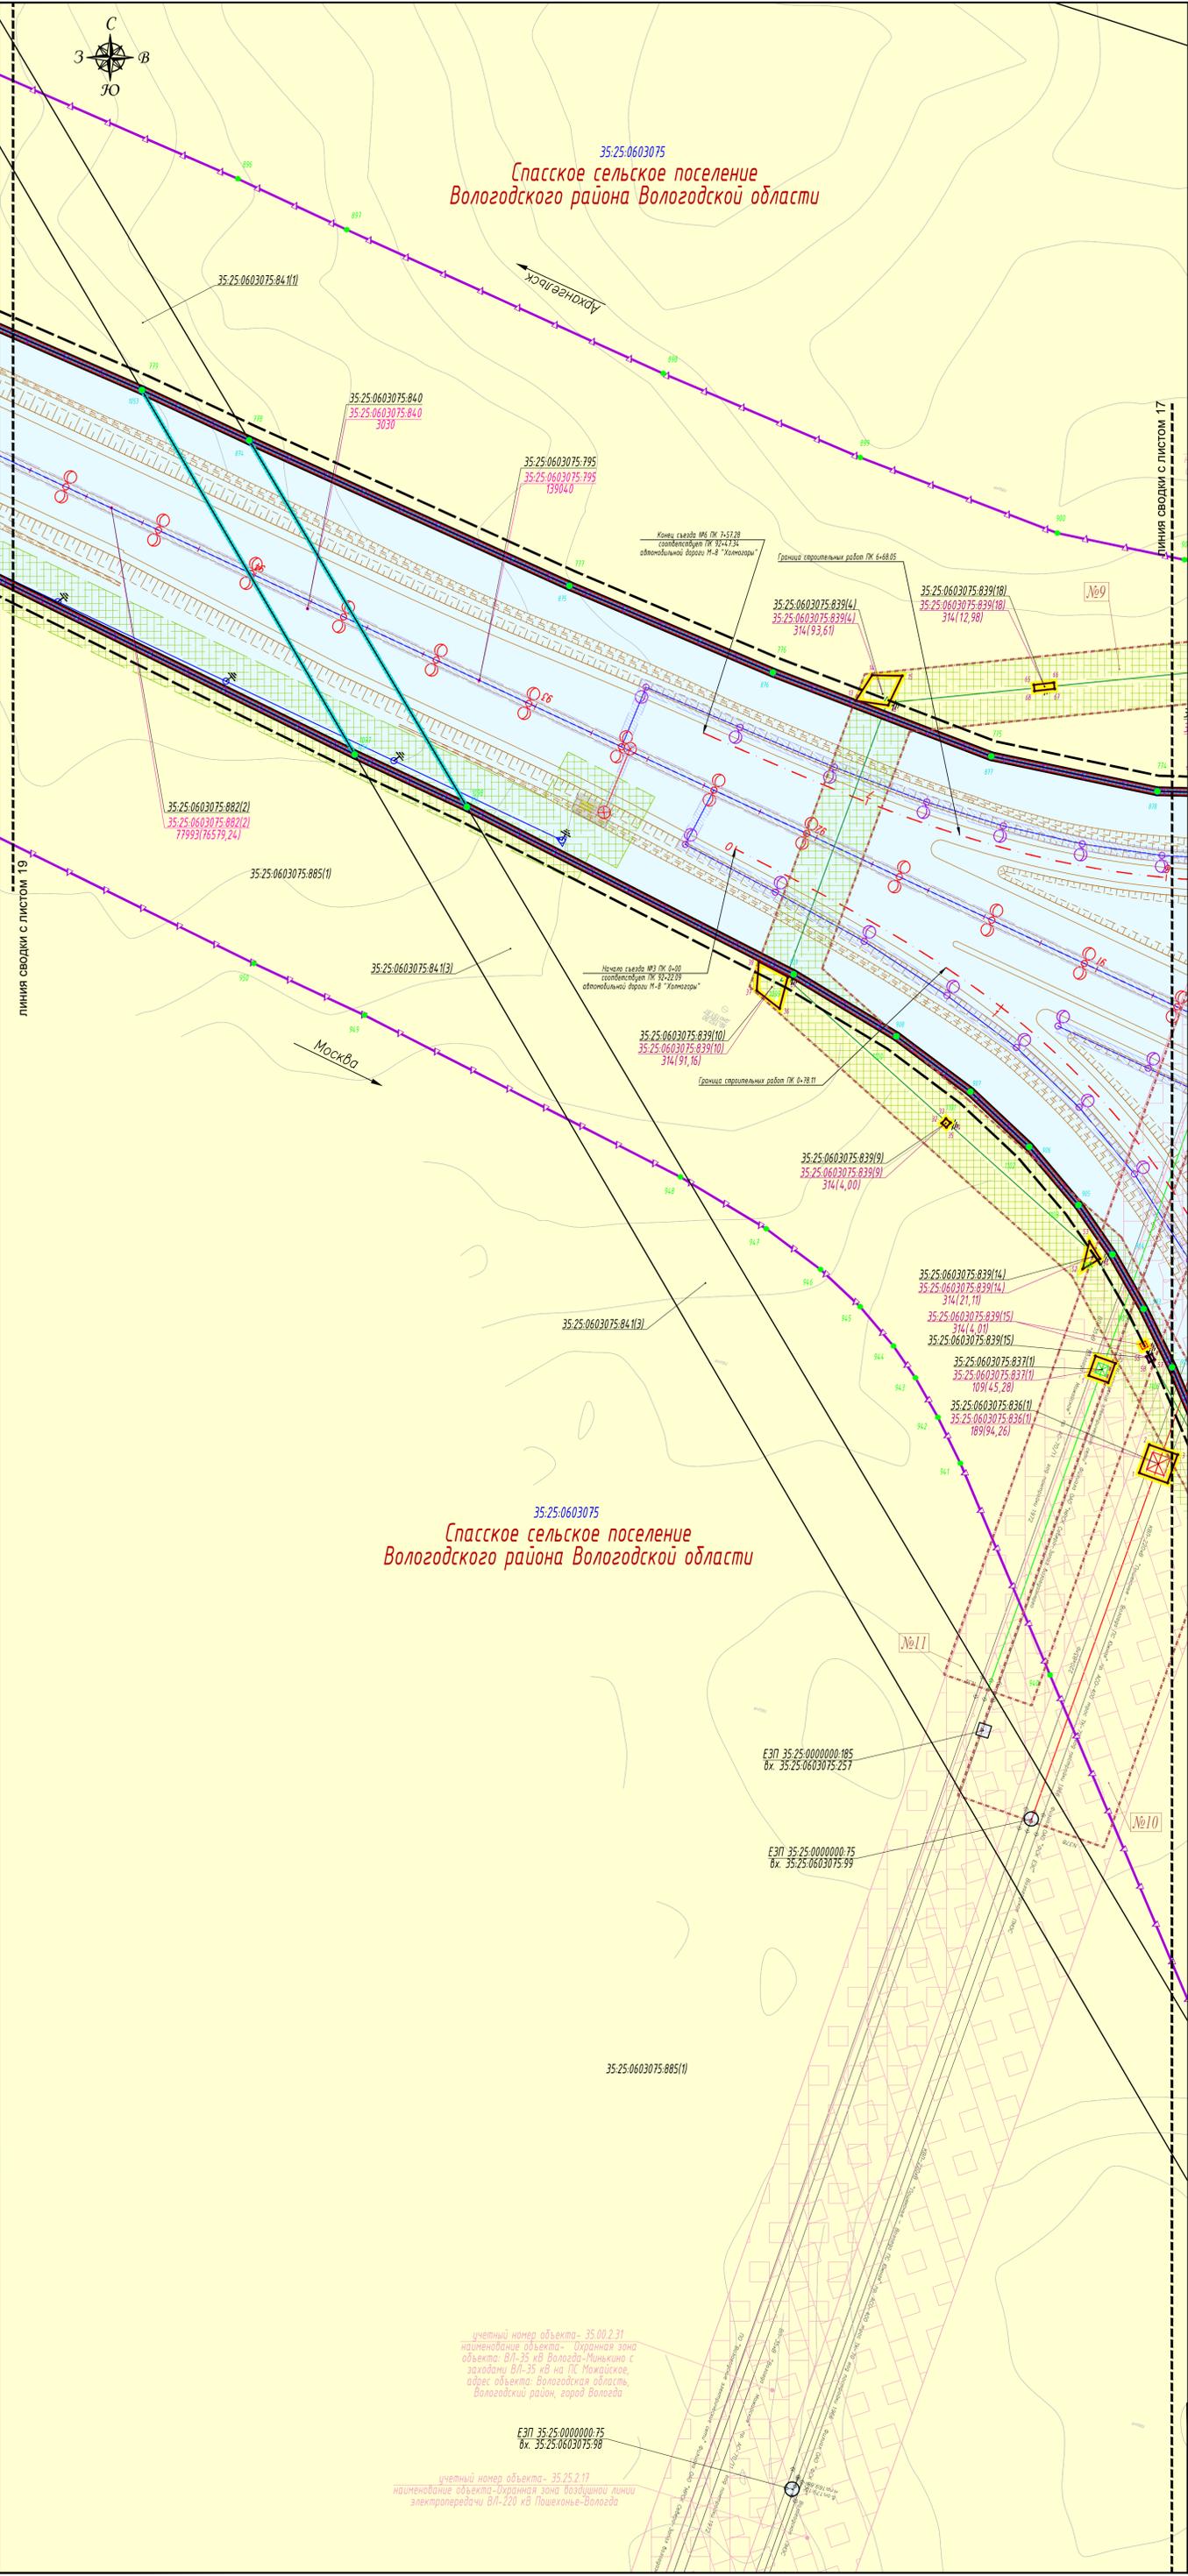

35:25:0603075  
Спасское сельское поселение  
Вологодского района Вологодской области

35:25:0603075  
Спасское сельское поселение  
Вологодского района Вологодской области

учетный номер объекта - 35.00.2.11  
наименование объекта - Охранная зона  
защиты ВЛ-35 кВ на ПК Можжиское,  
западнее ВЛ-35 кВ на ПК Можжиское,  
адрес объекта - Вологодская область,  
Вологодский район, город Вологда

учетный номер объекта - 35.25.2.17  
наименование объекта - охранная зона  
электротрансформатора ВЛ-220 кВ  
Пашехонь-Вологда

«Проектирование и реконструкция автомобильной дороги М-8 «Холмогоры Москва - Ярославль - Вологда - Архангельск» Строительство автомобильной дороги М-8 «Холмогоры Москва - Ярославль - Вологда - Архангельск» на участке км 448+000 - км 468+400, Вологодская область»					Лист	Листов
Имя	Колучи	Лист	Масштаб	Подпись	Дата	
Разработал	Артamonova Н.Р.				07.2019	
Проверил	Смирнова Т.А.				07.2019	
Чертеж неживой территории					000 "ВекторСтрой"	
					формат А16	

**Схема расположения листов:**

Линейный проект ПК 167+14.95  
 соответствующий км 13+367  
 автомобильной дороги «Вологда - Архангельск»  
 Вологодская область

Начало 1 участка ПК 19+00  
 конец 1 участка ПК 19+00

Начало 2 участка ПК 19+00  
 конец 2 участка ПК 19+00

Примечание:  
 1. Система высот - Балтийская  
 2. Система координат - МСК-35  
 3. Сечение рельефа горизонталями через 0,5 м

**Условные обозначения**

**Категории земель**

- земли промышленности, энергетики, транспорта, связи, радиовещания, телевидения, информатики, земли для обеспечения космической деятельности, земли обороны, безопасности и земли иного специального назначения
- земли населенных пунктов
- земли сельскохозяйственного назначения

**Границы**

- границы населенных пунктов
- границы кадастровых кварталов
- границы земельных участков, сведения о которых, содержащиеся в ЕГРН, достаточны для определения их местоположения
- границы земельных участков, сведения о которых, содержащиеся в ЕГРН, недостаточны для определения их местоположения
- границы зон планируемого размещения объектов капитального строительства федерального значения
- границы существующей полосы отвода автомобильной дороги общего пользования федерального значения
- границы земельных участков, предназначенных для размещения объекта капитального строительства федерального значения
- границы земельных участков / образуемых частей земельных участков, предназначенных для размещения инженерных коммуникаций, переустраиваемых в связи с размещением линейного объекта, в том числе в отношении которых планируется установление сервитута
- границы зон планируемого размещения линейных объектов, подлежащих переносу (перустройству) из зоны планируемого размещения линейного объекта
- существующие красные линии
- линии отступа от красных линий в целях определения мест допустимого размещения зданий, строений, сооружений

**Пояснительные надписи**

35.25.0705041 номер кадастрового квартала

35.25.0603075.807 кадастровый номер земельного участка, сведения о котором, содержащиеся в ЕГРН, достаточны для определения его местоположения

35.25.0603075.868(1) кадастровый номер многоконтурного земельного участка (номер контура)


35.25.0000000.311 кадастровый номер земельного участка, сведения о котором, содержащиеся в ЕГРН, недостаточны для определения его местоположения

35.25.0603075.807 обозначение земельного участка, предназначенного для размещения объекта капитального строительства федерального значения / площадь земельного участка, кв. м 7364

35.25.0603075.868(1) обозначение многоконтурного земельного участка, предназначенного для размещения объекта капитального строительства федерального значения / площадь многоконтурного земельного участка (площадь контура), кв. м 182904,169,95

35.25.0501034.177.391 обозначение земельного участка, предназначенного для размещения инженерных коммуникаций, переустраиваемых в связи с размещением линейного объекта / площадь земельного участка, кв. м 89

35.25.0603075.869(4) обозначение многоконтурного земельного участка, предназначенного для размещения инженерных коммуникаций, переустраиваемых в связи с размещением линейного объекта / площадь многоконтурного земельного участка (площадь контура), кв. м 38176,92

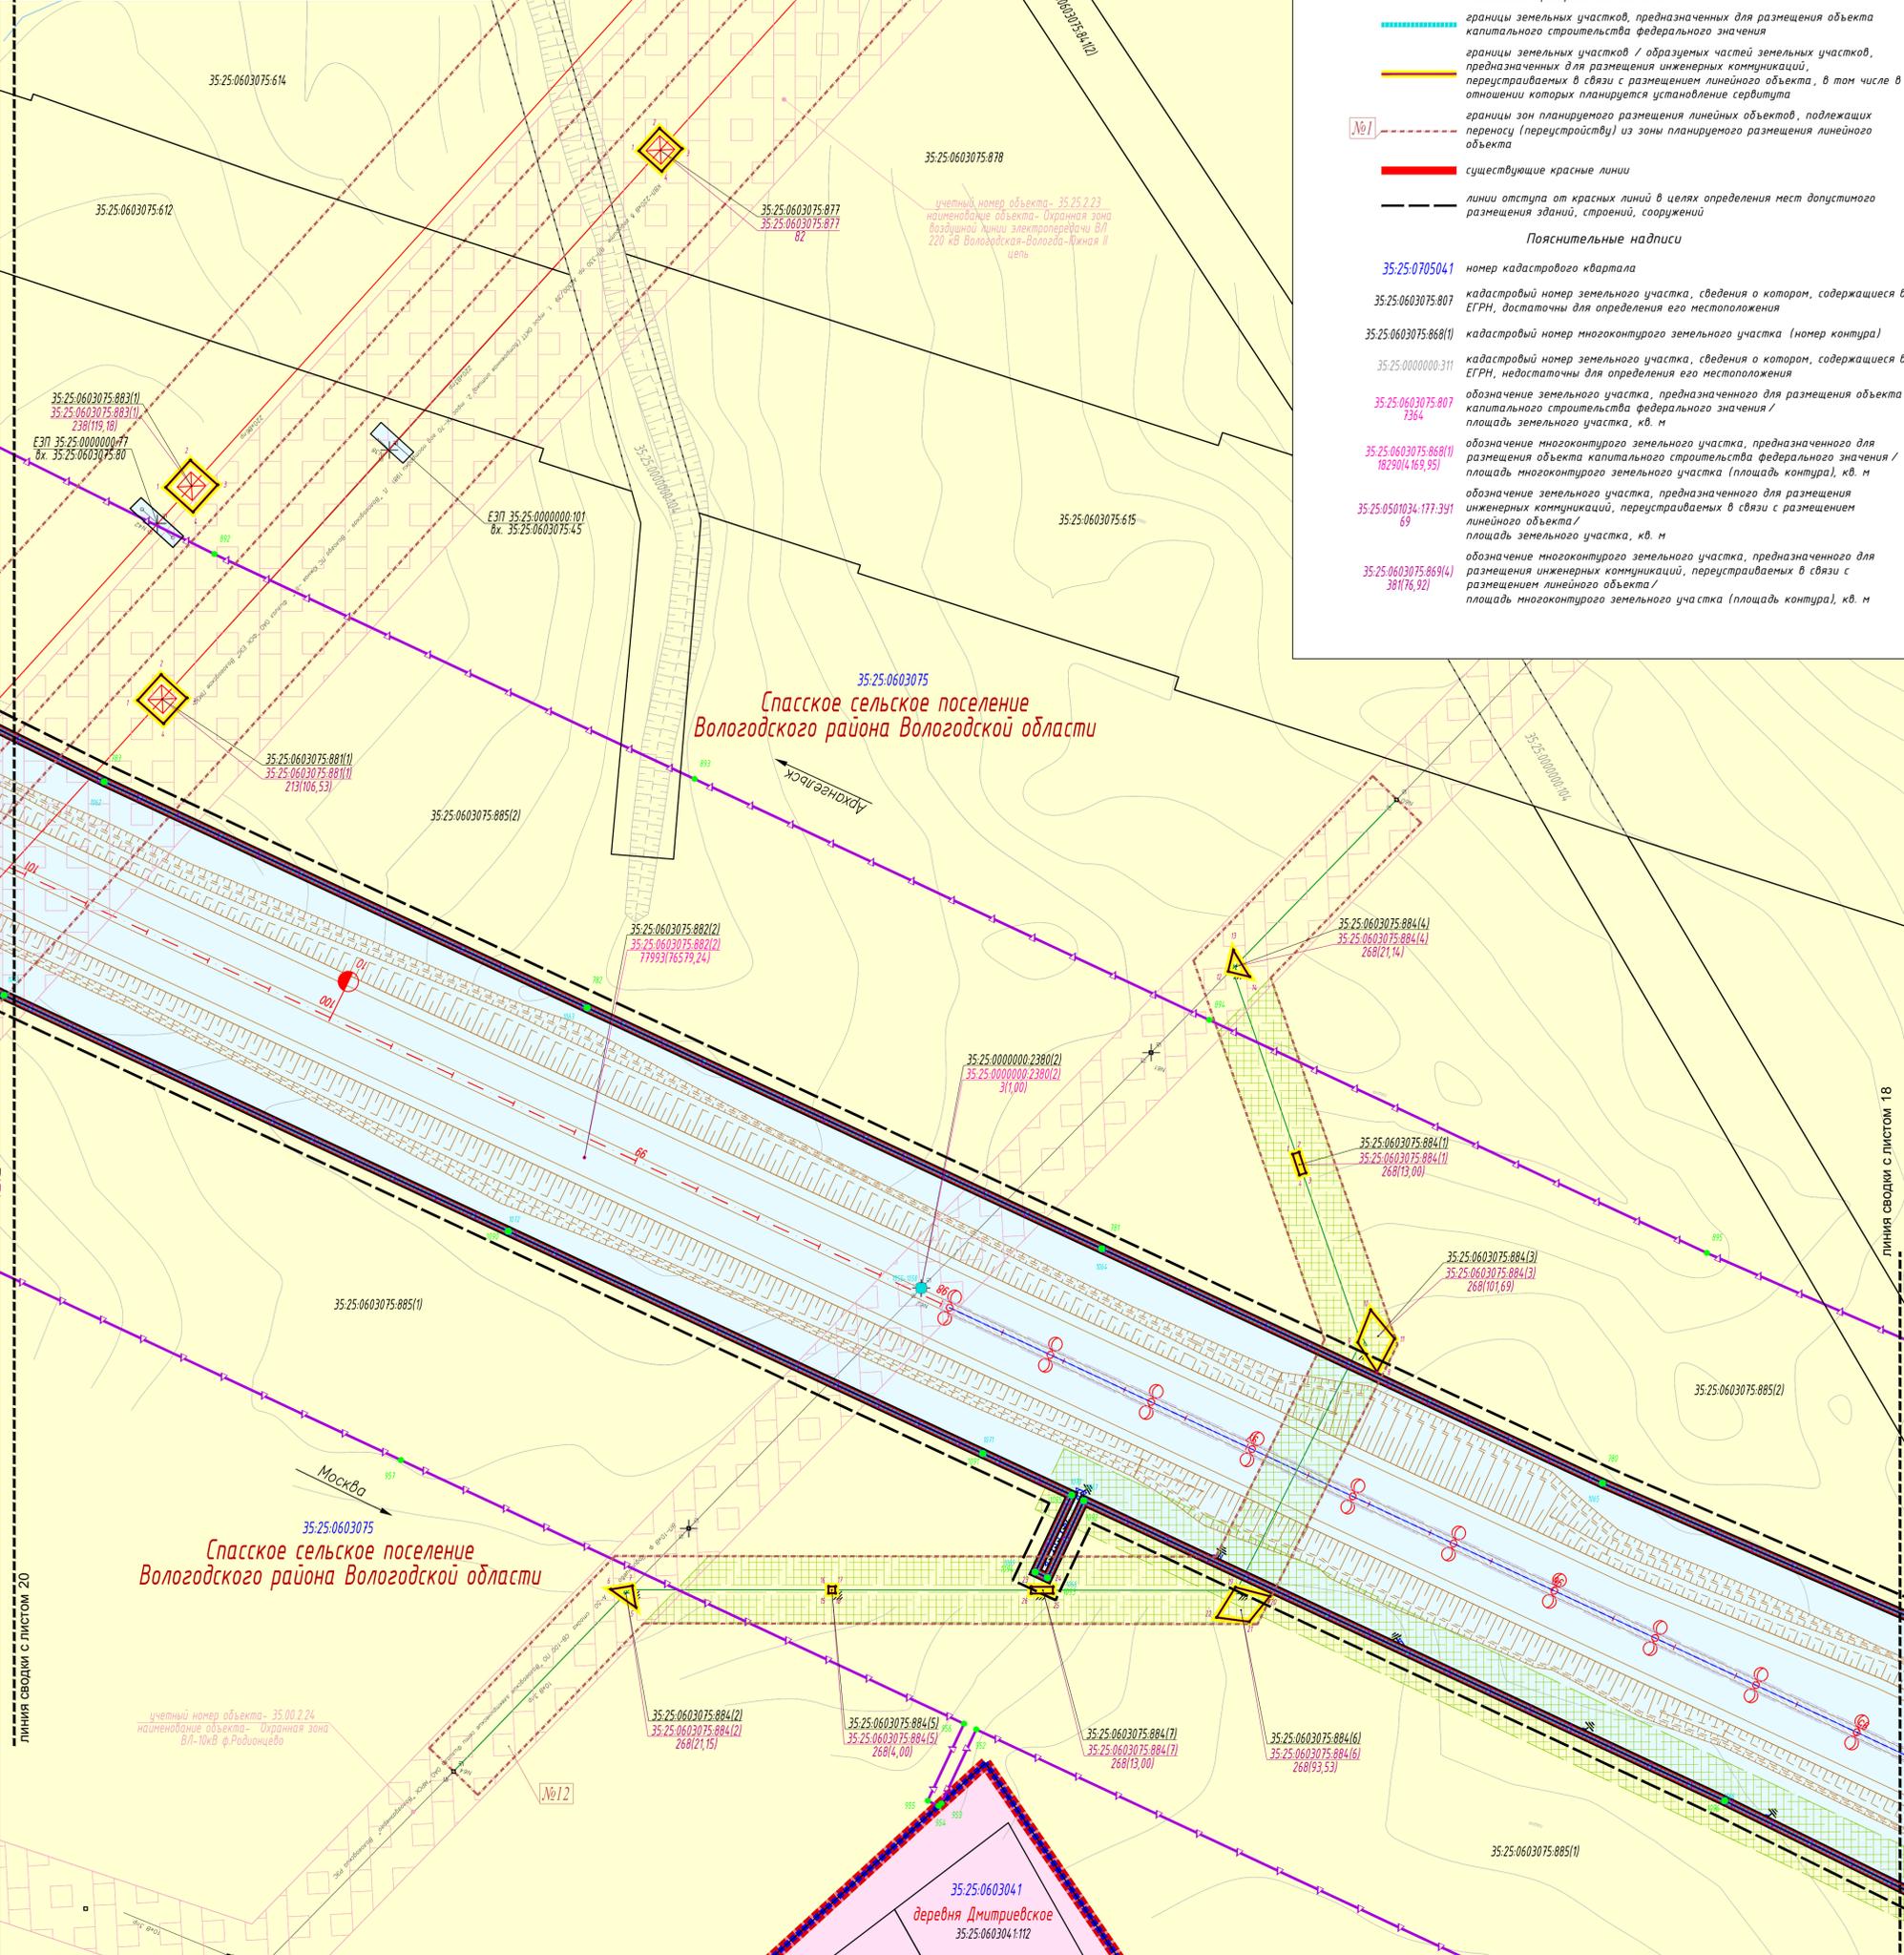

**Специальные обозначения**

- характерные точки границ земельных участков, предназначенных для размещения объекта капитального строительства федерального значения
- характерные точки границ земельных участков / образуемых частей земельных участков, предназначенных для размещения инженерных коммуникаций, переустраиваемых в связи с размещением линейного объекта, в том числе в отношении которых планируется установление сервитута
- характерные точки придорожных полос, подлежащих установлению в связи с размещением объекта - автомобильной дороги общего пользования федерального значения

**Транспортная инфраструктура**

- ось проектной трассы с обозначением пикетов
- практические километровые знаки автомобильной дороги
- существующие дороги, проезды, съезды
- планируемая автомобильная дорога федерального значения

**Планируемая инженерная инфраструктура**

- ВЛ 10 кВ
- ВЛ 220 кВ
- электроосвещение ВЛ 10 кВ
- опоры освещения со светильниками
- ВЛИ-освещение

**Границы зон с особыми условиями использования территории**


**Текущие**

- зоны с особыми условиями использования территории с подписью учетного номера и наименования объекта, сведения о котором содержатся в ЕГРН

**Планируемые**

- границы придорожных полос автомобильной дороги М-8 на участке км 448+000 - км 468+400, подлежащие установлению (ширина каждой придорожной полосы устанавливается от проектируемой границы полосы отвода в размере 75 метров)
- охранная зона объектов электросетевого хозяйства
- охранная зона наружного освещения

Исполнитель: ООО «ВекторСтрой»					«Проектирование и реконструкция автомобильной дороги М-8 «Холмогоры Москва - Ярославль - Вологда - Архангельск» Строительство автомобильной дороги М-8 «Холмогоры Москва - Ярославль - Вологда - Архангельск на участке км 448+000 - км 468+400, Вологодская область»		
Изм.	Кол.уч.	Лист	Масштаб	Подпись	Дата	Масштаб 1:1000	Сводка
Разработал	Автоматова Н.Р.	19	1:1000	[Подпись]	07.2019		Лист
Проверил	Смирнова Т.А.	30		[Подпись]	07.2019		Лист
Чертеж неживоной территории							000 "ВекторСтрой"
формат А1 в							

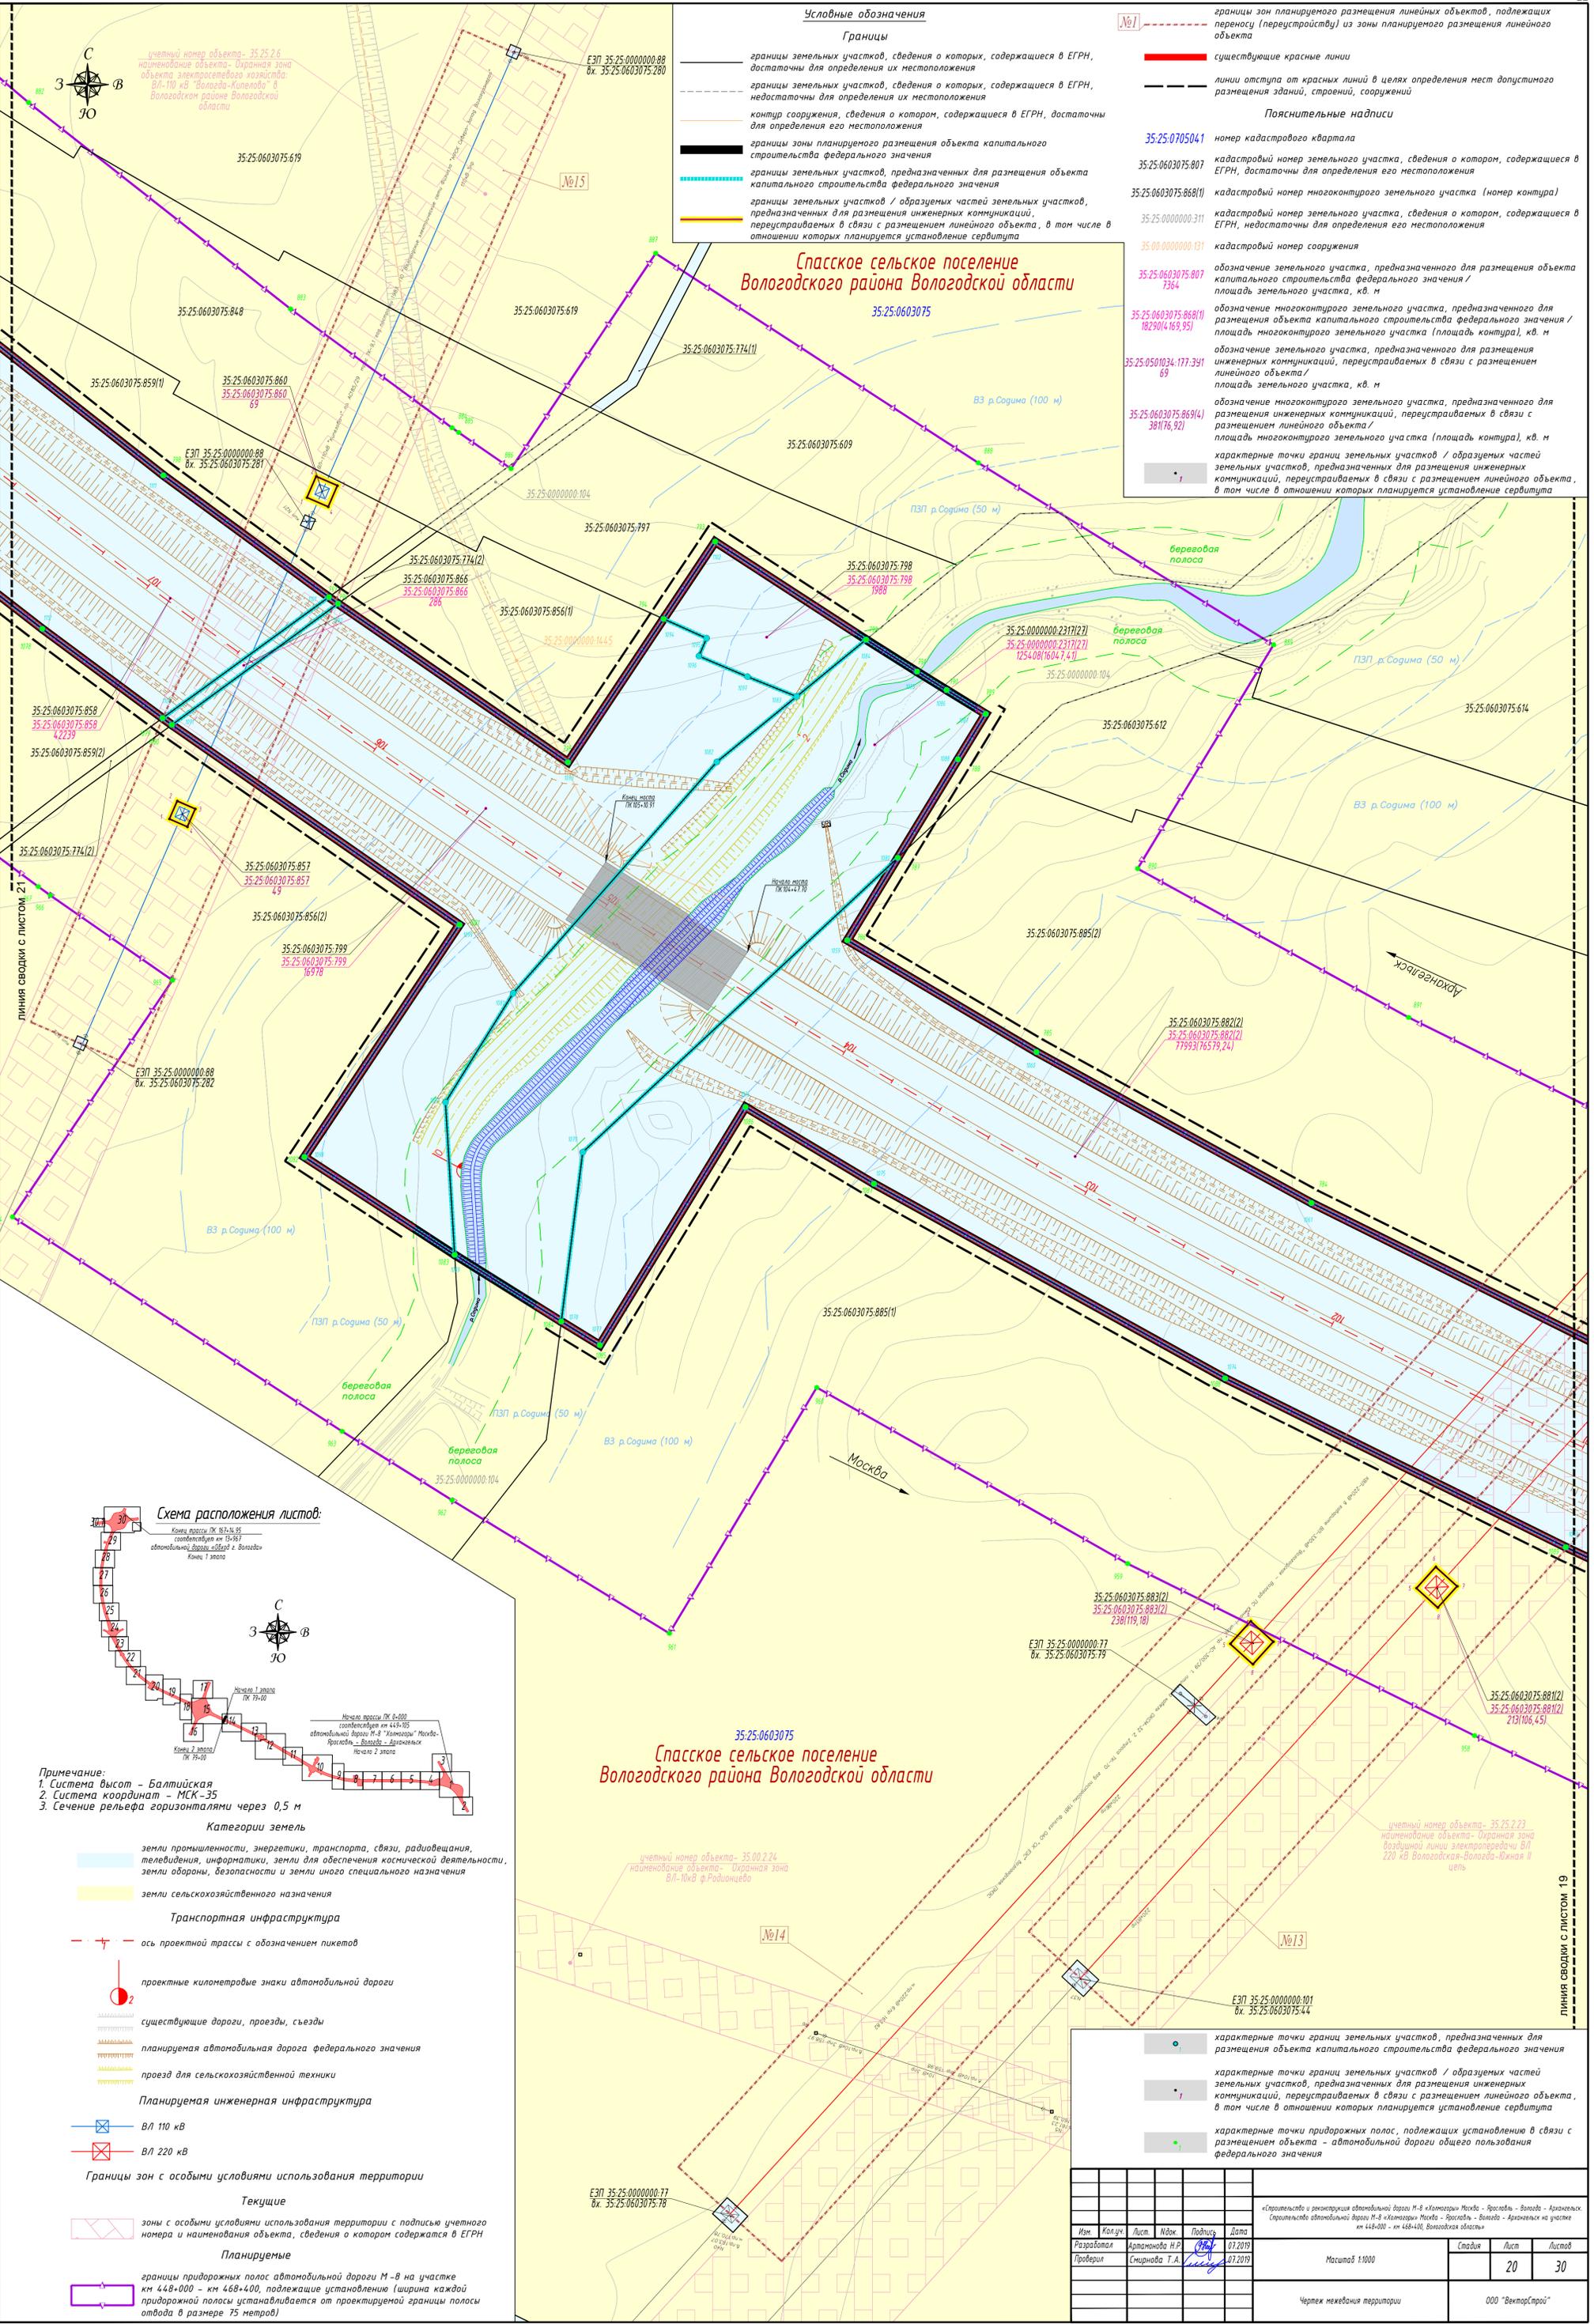


- Условные обозначения**
- Границы**
- границы земельных участков, сведения о которых, содержащиеся в ЕГРН, достаточны для определения их местоположения
  - границы земельных участков, сведения о которых, содержащиеся в ЕГРН, недостаточны для определения их местоположения
  - контур сооружения, сведения о котором, содержащиеся в ЕГРН, достаточны для определения его местоположения
  - границы зоны планируемого размещения объекта капитального строительства федерального значения
  - границы земельных участков, предназначенных для размещения объекта капитального строительства федерального значения
  - границы земельных участков / образуемых частей земельных участков, предназначенных для размещения инженерных коммуникаций, переустраиваемых в связи с размещением линейного объекта, в том числе в отношении которых планируется установление сервитута


- №1** — границы зон планируемого размещения линейных объектов, подлежащих переустройству (перестройке) из зоны планируемого размещения линейного объекта
- существующие красные линии
- линии отступа от красных линий в целях определения мест допустимого размещения зданий, строений, сооружений
- Пояснительные надписи**
- 35.25.0705041 номер кадастрового квартала
  - 35.25.0603075.807 кадастровый номер земельного участка, сведения о котором, содержащиеся в ЕГРН, достаточны для определения его местоположения
  - 35.25.0603075.868(1) кадастровый номер многоконтурного земельного участка (номер контура)
  - 35.25.0000000.311 кадастровый номер земельного участка, сведения о котором, содержащиеся в ЕГРН, недостаточны для определения его местоположения
  - 35.00.0000000.131 кадастровый номер сооружения
  - 35.25.0603075.807 7364 обозначение земельного участка, предназначенного для размещения объекта капитального строительства федерального значения / площадь земельного участка, кв. м
  - 35.25.0603075.868(1) 18290(4,169,95) обозначение многоконтурного земельного участка, предназначенного для размещения объекта капитального строительства федерального значения / площадь многоконтурного земельного участка (площадь контура), кв. м
  - 35.25.0501034-177.391 69 обозначение земельного участка, предназначенного для размещения инженерных коммуникаций, переустраиваемых в связи с размещением линейного объекта / площадь земельного участка, кв. м
  - 35.25.0603075.869(4) 3817(6,92) обозначение многоконтурного земельного участка, предназначенного для размещения инженерных коммуникаций, переустраиваемых в связи с размещением линейного объекта / площадь многоконтурного земельного участка (площадь контура), кв. м
  - характерные точки границ земельных участков / образуемых частей земельных участков, предназначенных для размещения инженерных коммуникаций, переустраиваемых в связи с размещением линейного объекта, в том числе в отношении которых планируется установление сервитута

**Спасское сельское поселение  
Вологодского района Вологодской области**

35.25.0603075

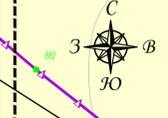

учетный номер объекта - 35.25.2.6  
наименование объекта - Охранная зона  
объекта электроэнергетики категории  
ВЛ-110 кВ "Вологда-Килево" в  
Вологодском районе Вологодской  
области

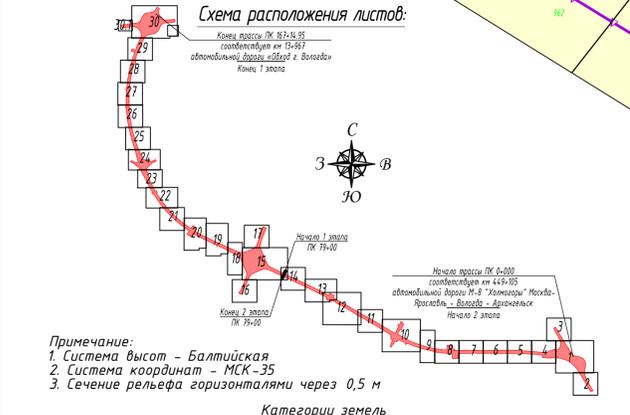

- Примечание:**
1. Система высот - Балтийская
  2. Система координат - МСК-35
  3. Сечение рельефа горизонтальными через 0,5 м
- Категории земель**
- земли промышленности, энергетики, транспорта, связи, радиовещания, телевидения, информатики, земли для обеспечения космической деятельности, земли обороны, безопасности и земли иного специального назначения
  - земли сельскохозяйственного назначения
- Транспортная инфраструктура**
- ось проектной трассы с обозначением пикетов
  - проектные километровые знаки автомобильной дороги
  - существующие дороги, проезды, съезды
  - планируемая автомобильная дорога федерального значения
  - проезд для сельскохозяйственной техники
- Планируемая инженерная инфраструктура**
- ВЛ 110 кВ
  - ВЛ 220 кВ
- Границы зон с особыми условиями использования территории**
- Текущие**
- зоны с особыми условиями использования территории с подписью учетного номера и наименования объекта, сведения о котором содержится в ЕГРН
- Планируемые**
- границы придорожных полос автомобильной дороги М-8 на участке км 448+000 - км 468+400, подлежащие установлению (ширина каждой придорожной полосы устанавливается от проектной границы полосы отвода в размере 75 метров)

**Спасское сельское поселение  
Вологодского района Вологодской области**

35.25.0603075

учетный номер объекта - 35.00.2.24  
наименование объекта - Охранная зона  
ВЛ-110кВ Ф.Радонищево

<p>характерные точки границ земельных участков, предназначенных для размещения объекта капитального строительства федерального значения</p>				
<p>характерные точки границ земельных участков / образуемых частей земельных участков, предназначенных для размещения инженерных коммуникаций, переустраиваемых в связи с размещением линейного объекта, в том числе в отношении которых планируется установление сервитута</p>				
<p>характерные точки придорожных полос, подлежащих установлению в связи с размещением объекта - автомобильной дороги общего пользования федерального значения</p>				
Изн.	Колуч.	Лист	Масштаб	Дата
Разработал	Артановича Н.Р.	20	1:1000	07.2019
Проверил	Смирнова Т.А.	30		07.2019
<p>Чертеж межевания территории</p>				
<p>000 "ВекторСтрой"</p>				



35:25:0603075  
Спасское сельское поселение  
Вологодского района Вологодской области

35:25:0603075  
Спасское сельское поселение  
Вологодского района Вологодской области

Условные обозначения

Категории земель

- земли промышленности, энергетики, транспорта, связи, радиовещания, телевидения, информатики, земли для обеспечения космической деятельности, земли обороны, безопасности и земли иного специального назначения
- земли сельскохозяйственного назначения
- земли лесного фонда

Границы

- границы земельных участков, сведения о которых, содержащиеся в ЕГРН, достаточны для определения их местоположения
- границы земельных участков, сведения о которых, содержащиеся в ЕГРН, недостаточны для определения их местоположения
- контур сооружения, сведения о котором, содержащиеся в ЕГРН, достаточны для определения его местоположения
- границы зоны планируемого размещения объекта капитального строительства федерального значения
- границы земельных участков, предназначенных для размещения объекта капитального строительства федерального значения
- существующие красные линии
- линии отступа от красных линий в целях определения мест допустимого размещения зданий, строений, сооружений

Пояснительные надписи

- 35:25:0705041 номер кадастрового квартала
- 35:25:0603075:807 кадастровый номер земельного участка, сведения о котором, содержащиеся в ЕГРН, достаточны для определения его местоположения
- 35:25:0603075:868(1) кадастровый номер многоконтурного земельного участка (номер контура)
- 35:25:0000000:311 кадастровый номер земельного участка, сведения о котором, содержащиеся в ЕГРН, недостаточны для определения его местоположения
- 35:00:0000000:131 кадастровый номер сооружения
- 35:25:0603075:807 7364 обозначение земельного участка, предназначенного для размещения объекта капитального строительства федерального значения / площадь земельного участка, кв. м
- 35:25:0603075:868(1) 18290(4169,95) обозначение многоконтурного земельного участка, предназначенного для размещения объекта капитального строительства федерального значения / площадь многоконтурного земельного участка (площадь контура), кв. м
- характерные точки границ земельных участков, предназначенных для размещения объекта капитального строительства федерального значения
- характерные точки придорожных полос, подлежащих установлению в связи с размещением объекта - автомобильной дороги общего пользования федерального значения

Транспортная инфраструктура

- ось проектной трассы с обозначением пикетов
- проектные километровые знаки автомобильной дороги
- существующие дороги, проезды, съезды
- планируемая автомобильная дорога федерального значения


Границы зон с особыми условиями использования территории

Текущие

Планируемые

- границы придорожных полос автомобильной дороги М-8 на участке км 448+000 - км 468+400, подлежащие установлению (ширина каждой придорожной полосы устанавливается от проектируемой границы полосы отвода в размере 75 метров)


Схема расположения листов:

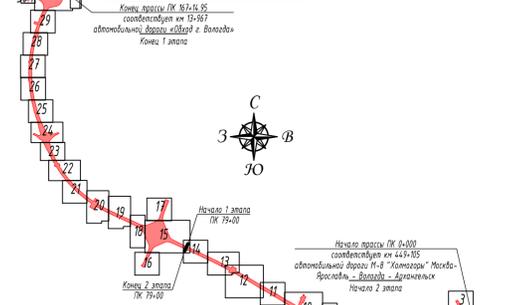

- Примечание:
- 1. Система высот - Балтийская
- 2. Система координат - МСК-35
- 3. Сечение рельефа горизонталями через 0,5 м

«Строительство и реконструкция автомобильной дороги М-8 «Котляковский Москва - Ярославль - Вологда - Архангельск. Строительство автомобильной дороги М-8 «Котляковский Москва - Ярославль - Вологда - Архангельск на участке км 448+000 - км 468+400, Вологодская область»					Статус	Лист	Листов
Им.	Кол.уч.	Лист	Подп.	Дата	Масштаб 1:1000	21	30
Разработал	Артемьев А.Р.		07.2019				
Проверил	Смирнова Т.А.		07.2019		Чертеж межевания территории		000 "Векторстрой"

Составлено	
Проверено	
Листы и дата	
Имя, ? год	

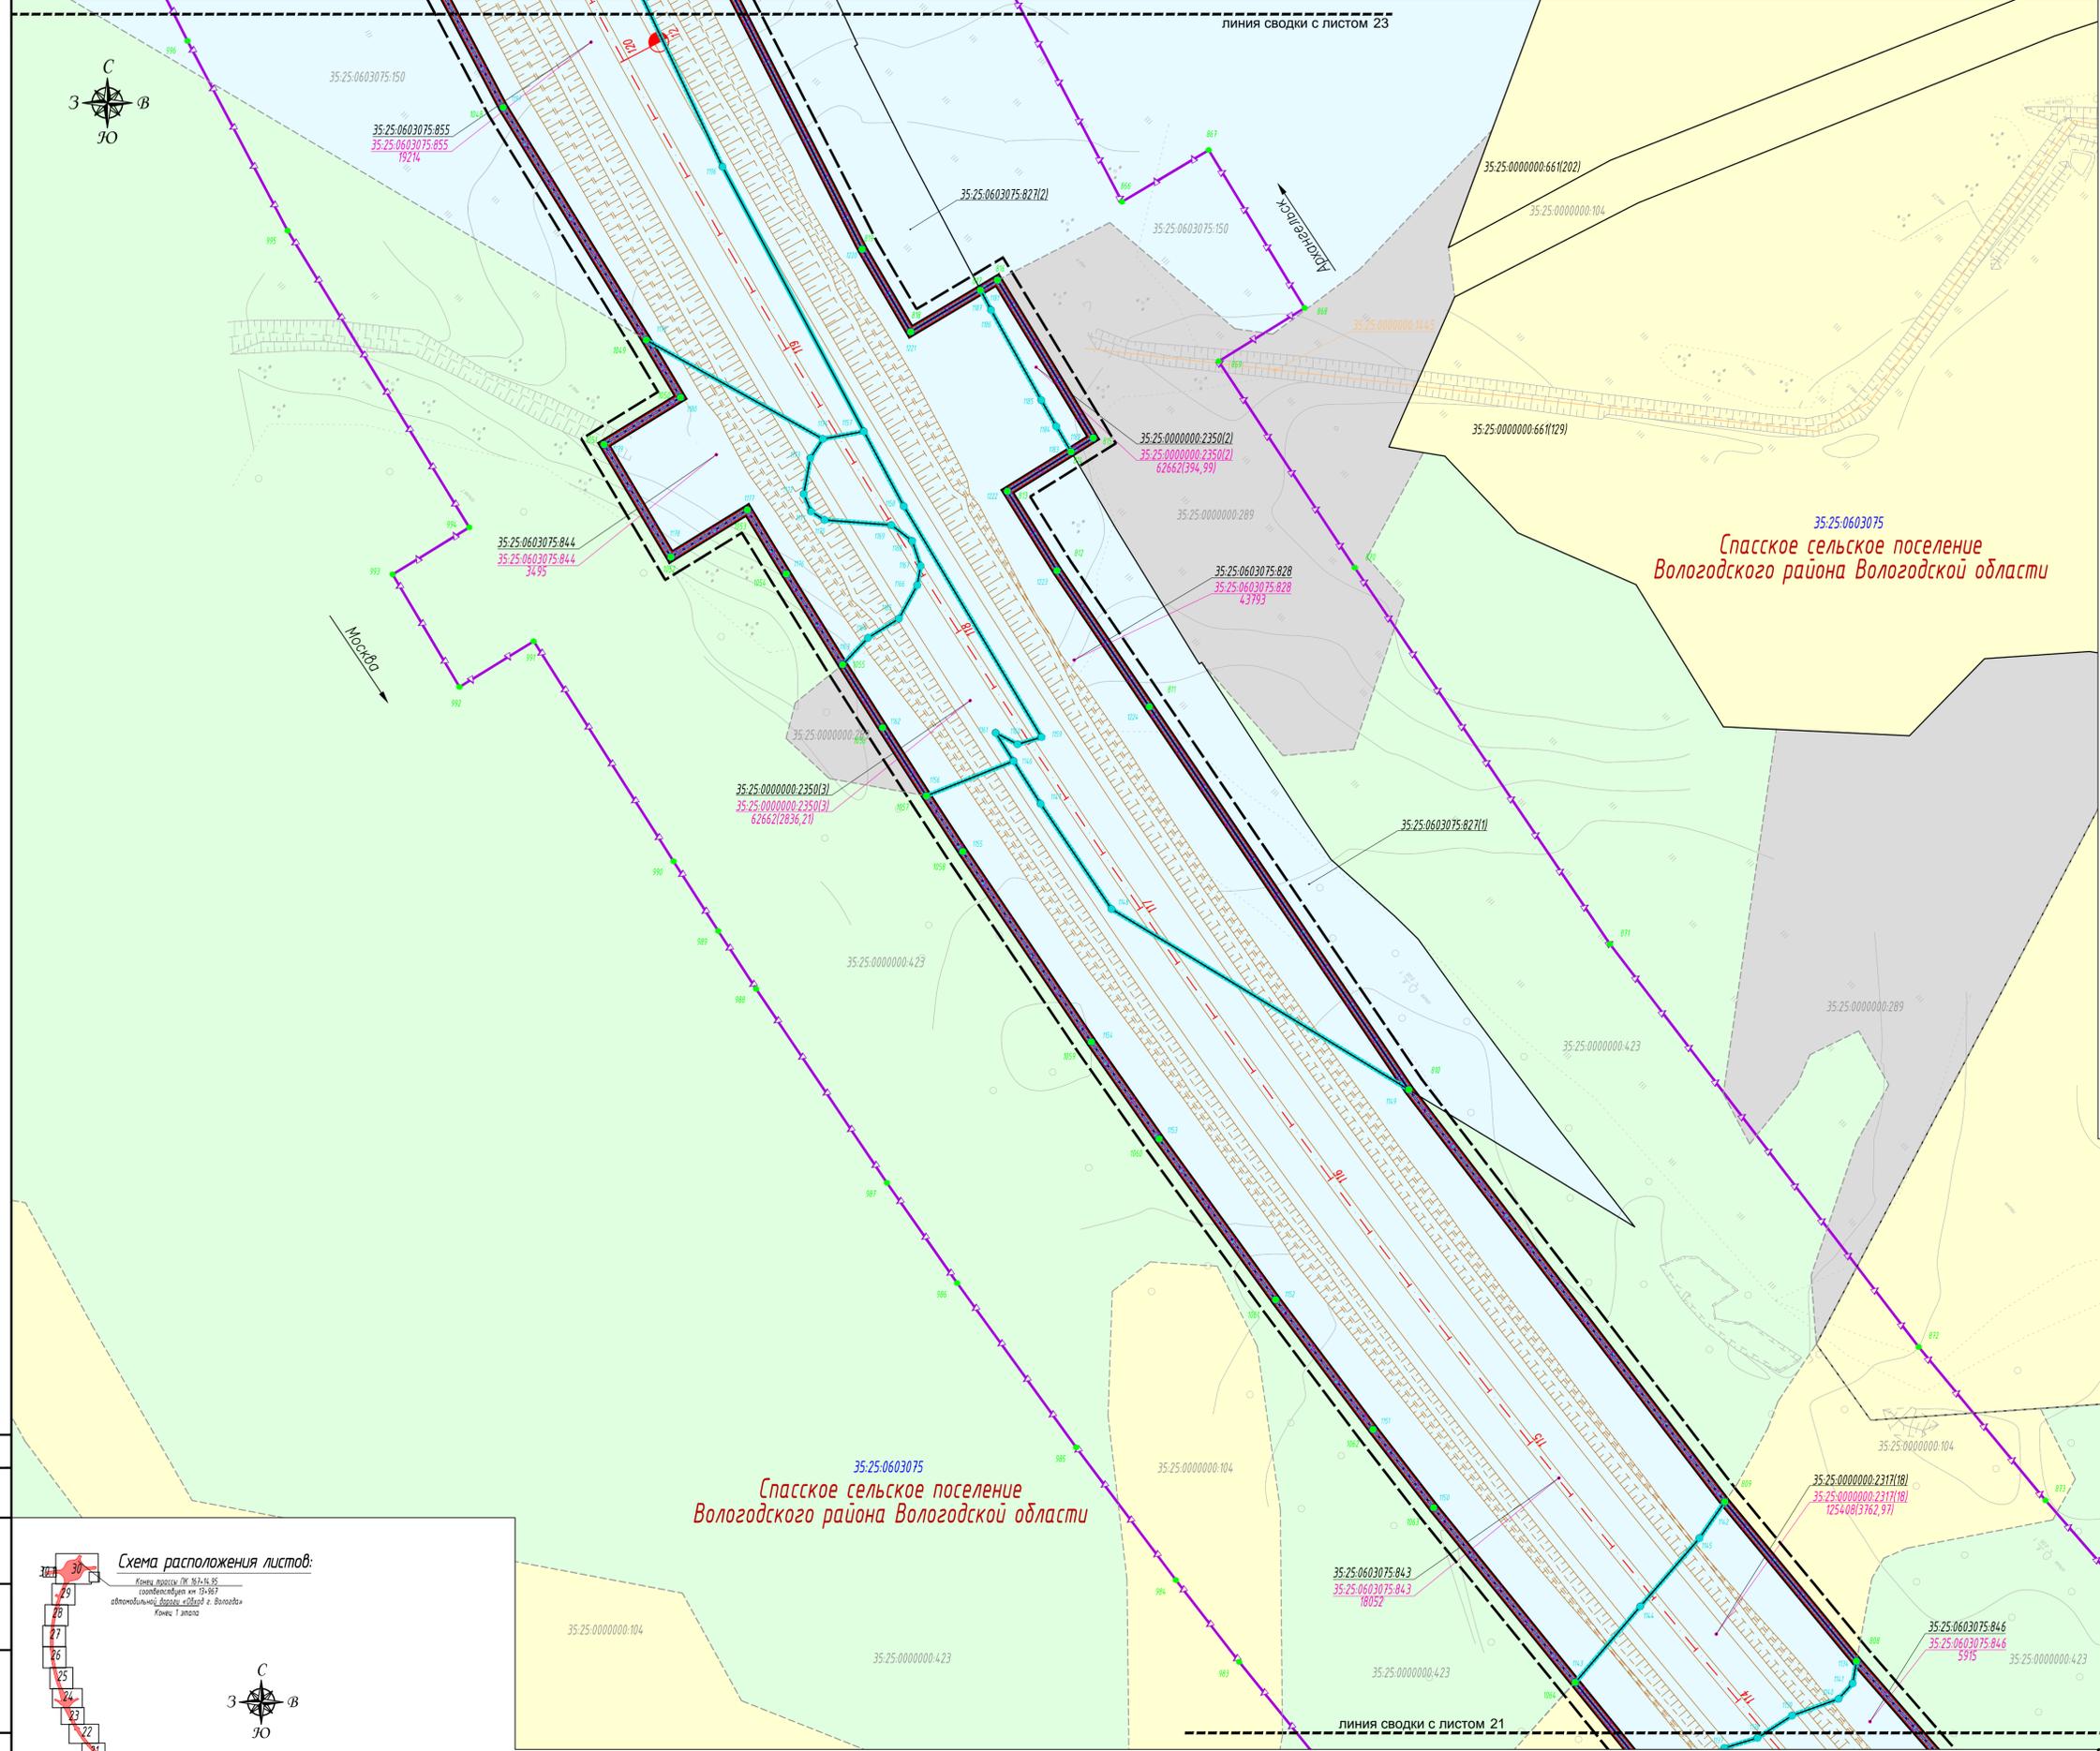

Условные обозначения

Категории земель

- земли промышленности, энергетики, транспорта, связи, радиовещания, телевидения, информатики, земли для обеспечения космической деятельности, земли обороны, безопасности и земли иного специального назначения
- земли сельскохозяйственного назначения
- земли лесного фонда
- земли запаса

Границы

- границы земельных участков, сведения о которых, содержащиеся в ЕГРН, достаточны для определения их местоположения
- границы земельных участков, сведения о которых, содержащиеся в ЕГРН, недостаточны для определения их местоположения
- контур сооружения, сведения о котором, содержащиеся в ЕГРН, достаточны для определения его местоположения
- границы зоны планируемого размещения объекта капитального строительства федерального значения
- границы земельных участков, предназначенных для размещения объекта капитального строительства федерального значения
- существующие красные линии
- линии отступа от красных линий в целях определения мест допустимого размещения зданий, строений, сооружений

Пояснительные надписи

- 35.25.0705041 номер кадастрового квартала
- 35.25.0603075.807 кадастровый номер земельного участка, сведения о котором, содержащиеся в ЕГРН, достаточны для определения его местоположения
- 35.25.0603075.868(1) кадастровый номер многоквартирного земельного участка (номер контура)
- 35.25.0000000.311 кадастровый номер земельного участка, сведения о котором, содержащиеся в ЕГРН, недостаточны для определения его местоположения
- 35.00.0000000.131 кадастровый номер сооружения
- 35.25.0603075.807 7364 обозначение земельного участка, предназначенного для размещения объекта капитального строительства федерального значения / площадь земельного участка, кв. м
- 35.25.0603075.868(1) 1829(1)4169,951 обозначение многоквартирного земельного участка, предназначенного для размещения объекта капитального строительства федерального значения / площадь многоквартирного земельного участка (площадь контура), кв. м
- характерные точки границ земельных участков, предназначенных для размещения объекта капитального строительства федерального значения
- характерные точки придорожных полос, подлежащих установлению в связи с размещением объекта - автомобильной дороги общего пользования федерального значения

Транспортная инфраструктура


- ось проектной трассы с обозначением пикетов
- проектные километровые знаки автомобильной дороги
- существующие дороги, проезды, съезды
- планируемая автомобильная дорога федерального значения

Границы зон с особыми условиями использования территории

- Планируемые границы придорожных полос автомобильной дороги М-8 на участке км 448+000 - км 468+400, подлежащие установлению (ширина каждой придорожной полосы устанавливается от проектируемой границы полосы отвода в размере 75 метров)


35.25.0603075  
Спасское сельское поселение  
Вологодского района Вологодской области

Схема расположения листов:

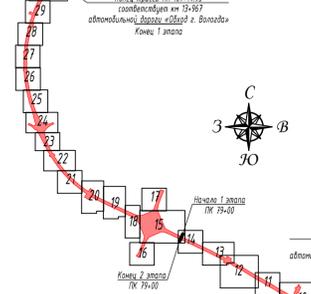


- Примечание:  
1. Система высот - Балтийская  
2. Система координат - МСК-35  
3. Сечение рельефа горизонтальными через 0,5 м

«Строительство и реконструкция автомобильной дороги М-8 «Холмогоры Москва - Ярославль - Вологда - Архангельск» Строительство автомобильной дороги М-8 «Холмогоры Москва - Ярославль - Вологда - Архангельск» на участке км 448+000 - км 468+400, Вологодская область»				
Изм.	Кол.уч.	Лист	Подпись	Дата
Разработал	Артемьева Н.Р.	22	[Подпись]	07.2019
Проверил	Смирнова Т.А.	30	[Подпись]	07.2019
Масштаб 1:1000				
Чертеж межевания территории				
000 "ВекторСтрой"				
формат А1				

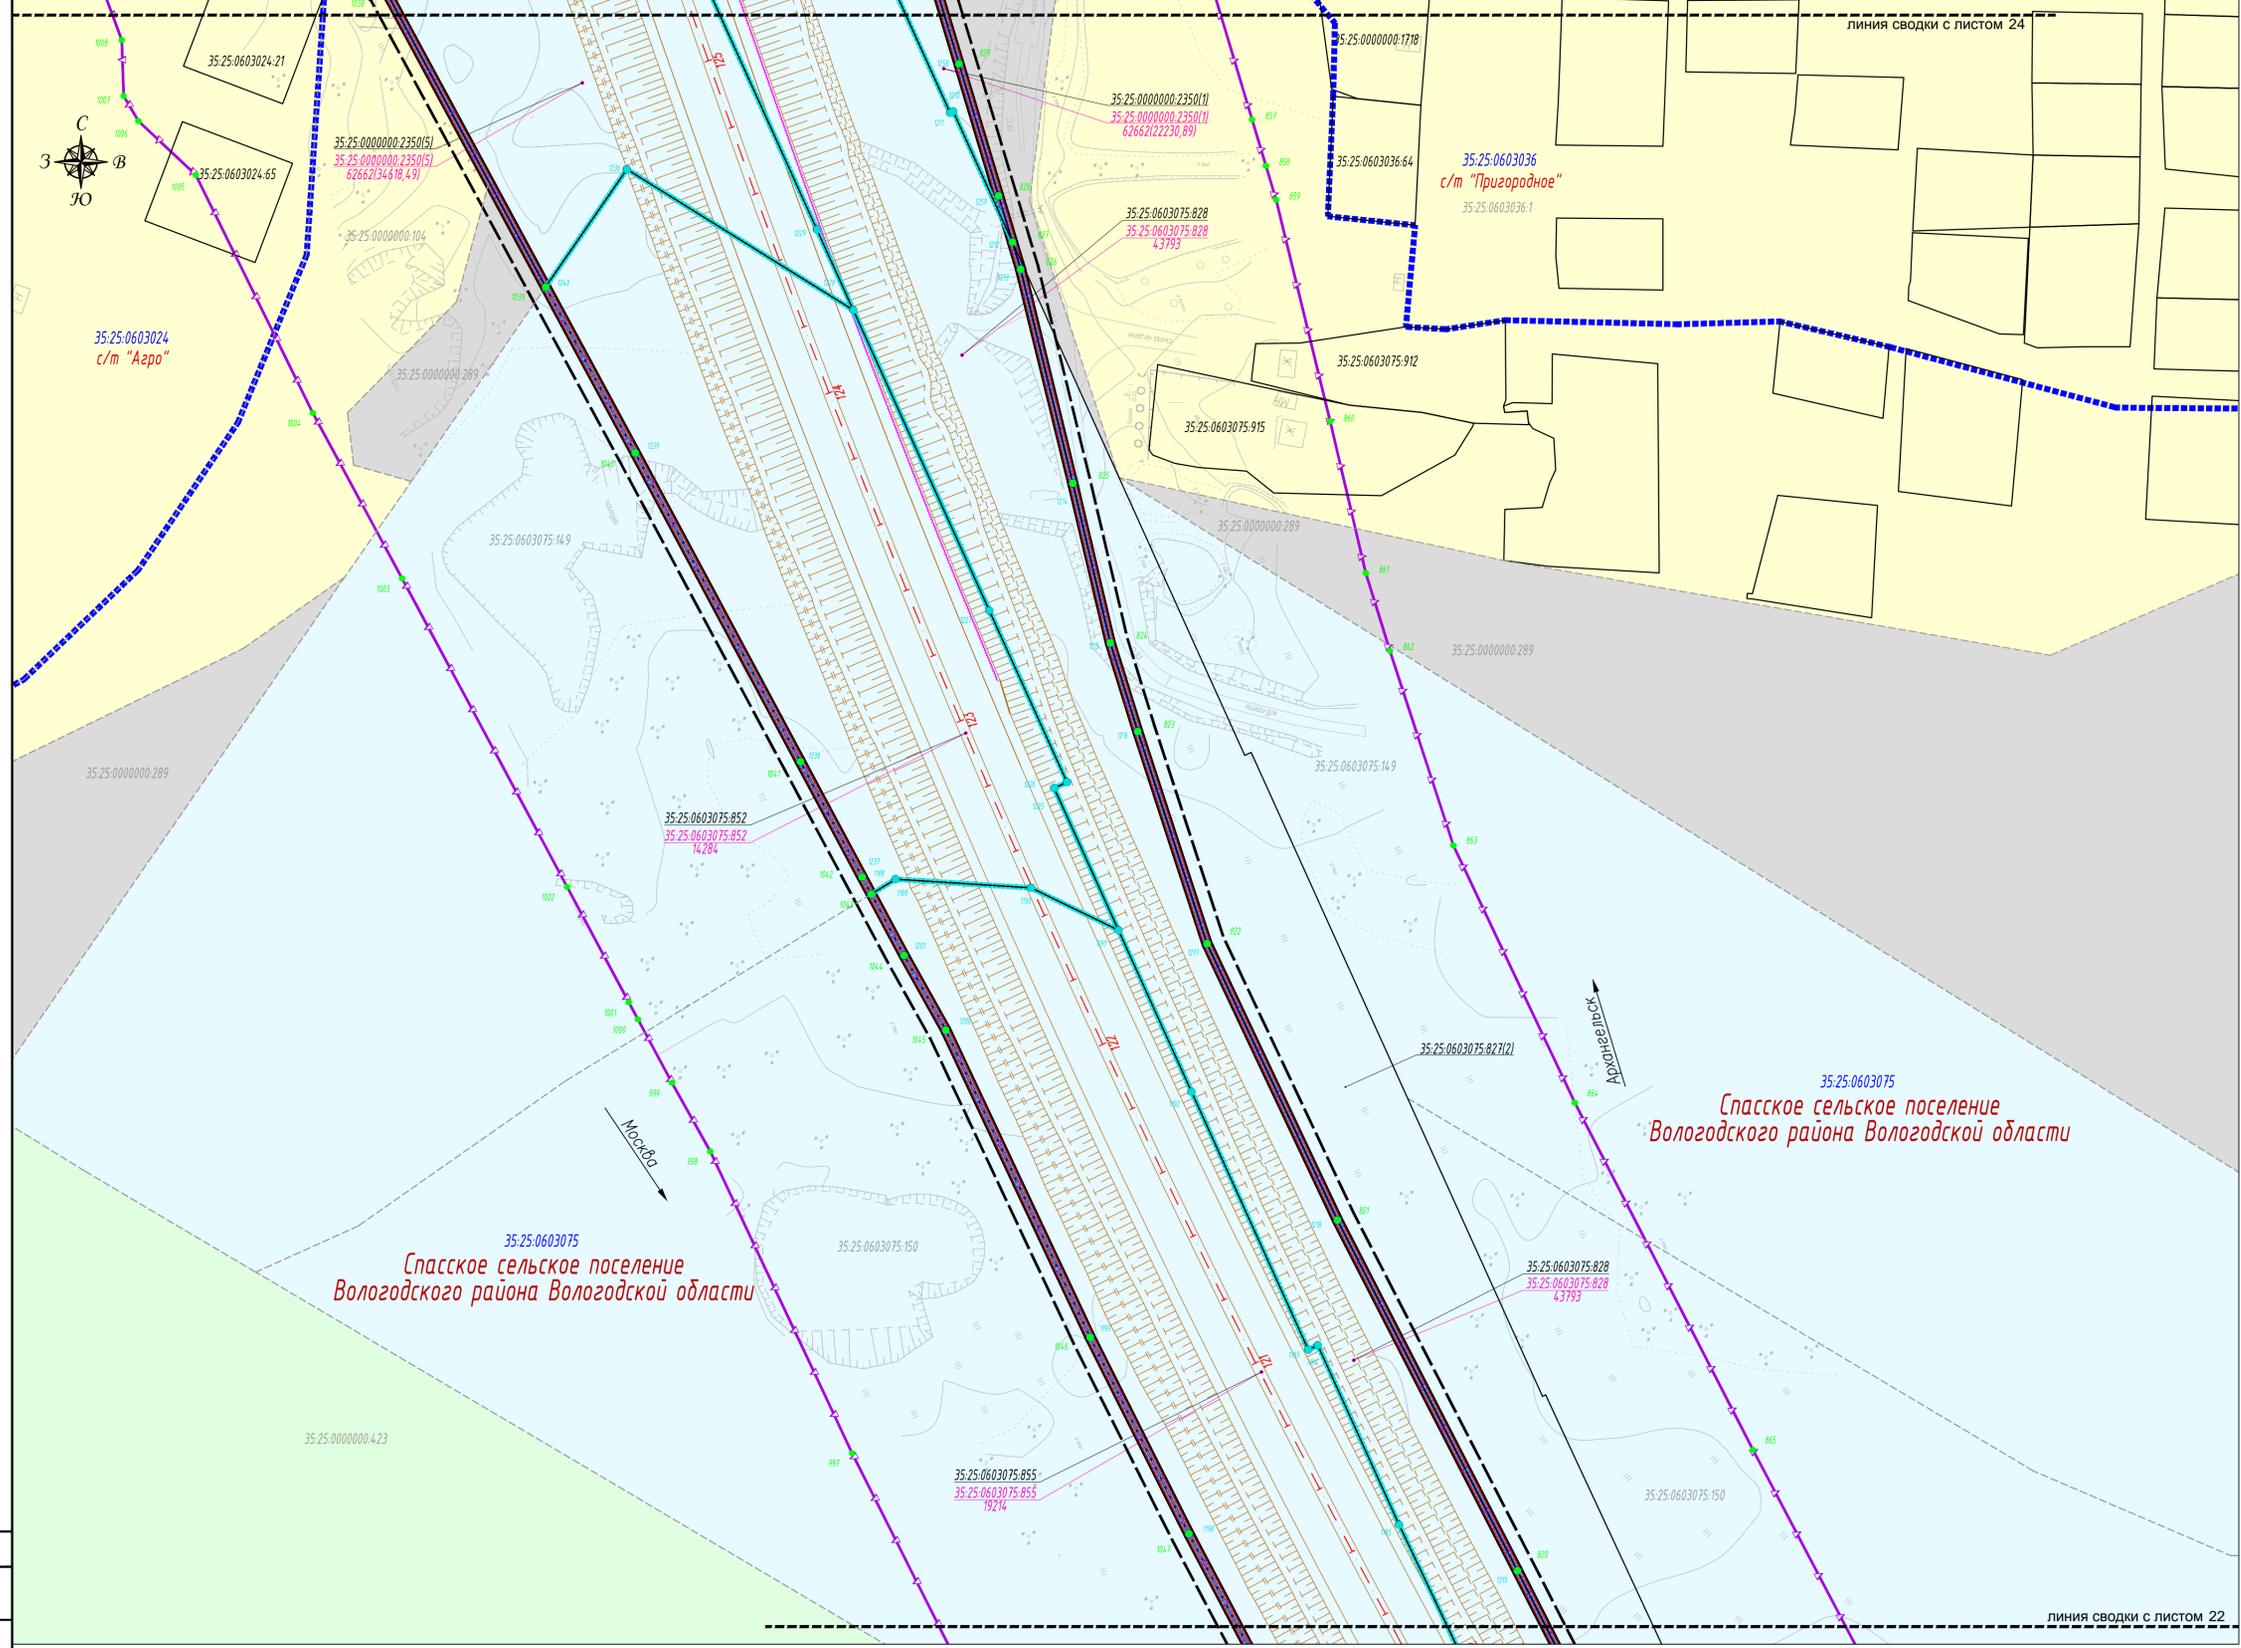

- Условные обозначения**
- Категории земель**
- земли промышленности, энергетики, транспорта, связи, радиовещания, телевидения, информатики, земли для обеспечения космической деятельности, земли обороны, безопасности и земли иного специального назначения
  - земли сельскохозяйственного назначения
  - земли лесного фонда
  - земли запаса
- Границы**
- границы кадастровых кварталов
  - границы земельных участков, сведения о которых, содержащиеся в ЕГРН, достаточны для определения их местоположения
  - границы земельных участков, сведения о которых, содержащиеся в ЕГРН, недостаточны для определения их местоположения
  - границы зоны планируемого размещения объекта капитального строительства федерального значения
  - границы земельных участков, предназначенных для размещения объекта капитального строительства федерального значения
  - существующие красные линии
  - линии отступа от красных линий в целях определения мест допустимого размещения зданий, строений, сооружений
- Пояснительные надписи**
- 35:25:0705041 номер кадастрового квартала
  - 35:25:0603075:807 кадастровый номер земельного участка, сведения о котором, содержащиеся в ЕГРН, достаточны для определения его местоположения
  - 35:25:0603075:868(1) кадастровый номер многоконтурного земельного участка (номер контура)
  - 35:25:0000000:311 кадастровый номер земельного участка, сведения о котором, содержащиеся в ЕГРН, недостаточны для определения его местоположения
  - 35:25:0603075:807 7364 обозначение земельного участка, предназначенного для размещения объекта капитального строительства федерального значения / площадь земельного участка, кв. м
  - 35:25:0603075:868(1) 18290(4;169;95) обозначение многоконтурного земельного участка, предназначенного для размещения объекта капитального строительства федерального значения / площадь многоконтурного земельного участка (площадь контура), кв. м
  - характерные точки границ земельных участков, предназначенных для размещения объекта капитального строительства федерального значения
  - характерные точки придорожных полос, подлежащих установлению в связи с размещением объекта - автомобильной дороги общего пользования федерального значения
- Транспортная инфраструктура**
- +— ось проектной трассы с обозначением пикетов
  - проектные километровые знаки автомобильной дороги
  - существующие дороги, проезды, съезды
  - планируемая автомобильная дорога федерального значения
  - шумозащитные экраны
- Границы зон с особыми условиями использования территории**
- границы придорожных полос автомобильной дороги М-8 на участке км 448+000 - км 468+400, подлежащие установлению (ширина каждой придорожной полосы устанавливается от проектируемой границы полосы отвода в размере 75 метров)

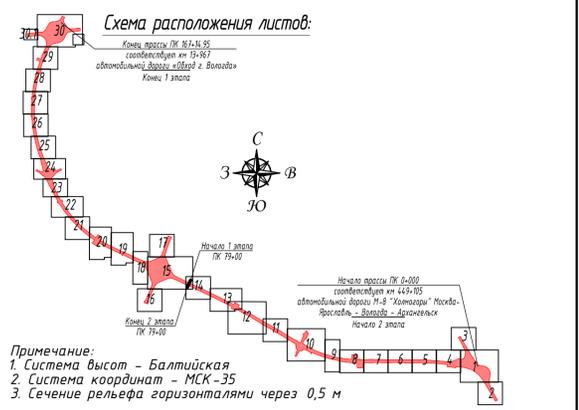

Составлено  
 Проверено  
 Листы и дата  
 Инв. ? год

«Строительство и реконструкция автомобильной дороги М-8 «Камчатка» Москва - Ярославль - Вологда - Архангельск. Строительство автомобильной дороги М-8 «Камчатка» Москва - Ярославль - Вологда - Архангельск на участке км 448+000 - км 468+400, Вологодская область»						Станд.	Лист	Листов
Изм.	Кол.уч.	Лист	Подпись	Дата	Масштаб 1:1000	23	30	
Разработал	Артемьева Н.Р.			07.2019				
Проверил	Смирнова Т.А.			07.2019	Чертеж межевания территории			
						ООО «ВекторСтрой»		
формат А1								



**Условные обозначения**

**Категории земель**


- земли промышленности, энергетики, транспорта, связи, радиовещания, телевидения, информатики, земли для обеспечения космической деятельности, земли обороны, безопасности и земли иного специального назначения
- земли населенных пунктов
- земли сельскохозяйственного назначения
- земли лесного фонда
- земли запаса

**Границы**

- границы сельских поселений
- границы кадастровых кварталов
- границы земельных участков, сведения о которых, содержащиеся в ЕГРН, достаточны для определения их местоположения
- границы земельных участков, сведения о которых, содержащиеся в ЕГРН, недостаточны для определения их местоположения
- границы зоны планируемого размещения объекта капитального строительства федерального значения
- границы земельных участков, предназначенных для размещения объекта капитального строительства федерального значения
- границы земельных участков / образуемых частей земельных участков, предназначенных для размещения инженерных коммуникаций, переустраиваемых в связи с размещением линейного объекта, в том числе в отношении которых планируется установление сервитута
- границы зон планируемого размещения линейных объектов, подлежащих первенству (перестройству) из зоны планируемого размещения линейного объекта
- существующие красные линии
- линии отступа от красных линий в целях определения мест допустимого размещения зданий, строений, сооружений

**Пояснительные надписи**


- 35-25-0705041 номер кадастрового квартала
- 35-25-0603075-807 кадастровый номер земельного участка, сведения о котором, содержащиеся в ЕГРН, достаточны для определения его местоположения
- 35-25-0603075-868(1) кадастровый номер многоконтурного земельного участка (номер контура)
- 35-25-0000000-311 кадастровый номер земельного участка, сведения о котором, содержащиеся в ЕГРН, недостаточны для определения его местоположения
- 35-25-0603075-868(1) 1829(04,169,95) обозначение многоконтурного земельного участка, предназначенного для размещения объекта капитального строительства федерального значения / площадь многоконтурного земельного участка (площадь контура), кв. м
- 35-25-0501034-177-391 69 обозначение земельного участка, предназначенного для размещения линейного объекта / площадь земельного участка, кв. м
- 35-25-0603075-869(4) 38(176,92) обозначение многоконтурного земельного участка, предназначенного для размещения инженерных коммуникаций, переустраиваемых в связи с размещением линейного объекта / площадь многоконтурного земельного участка (площадь контура), кв. м
- характерные точки границ земельных участков, предназначенных для размещения объекта капитального строительства федерального значения
- характерные точки границ земельных участков / образуемых частей земельных участков, предназначенных для размещения инженерных коммуникаций, переустраиваемых в связи с размещением линейного объекта, в том числе в отношении которых планируется установление сервитута
- характерные точки придорожных полос, подлежащих установлению в связи с размещением объекта - автомобильной дороги общего пользования федерального значения

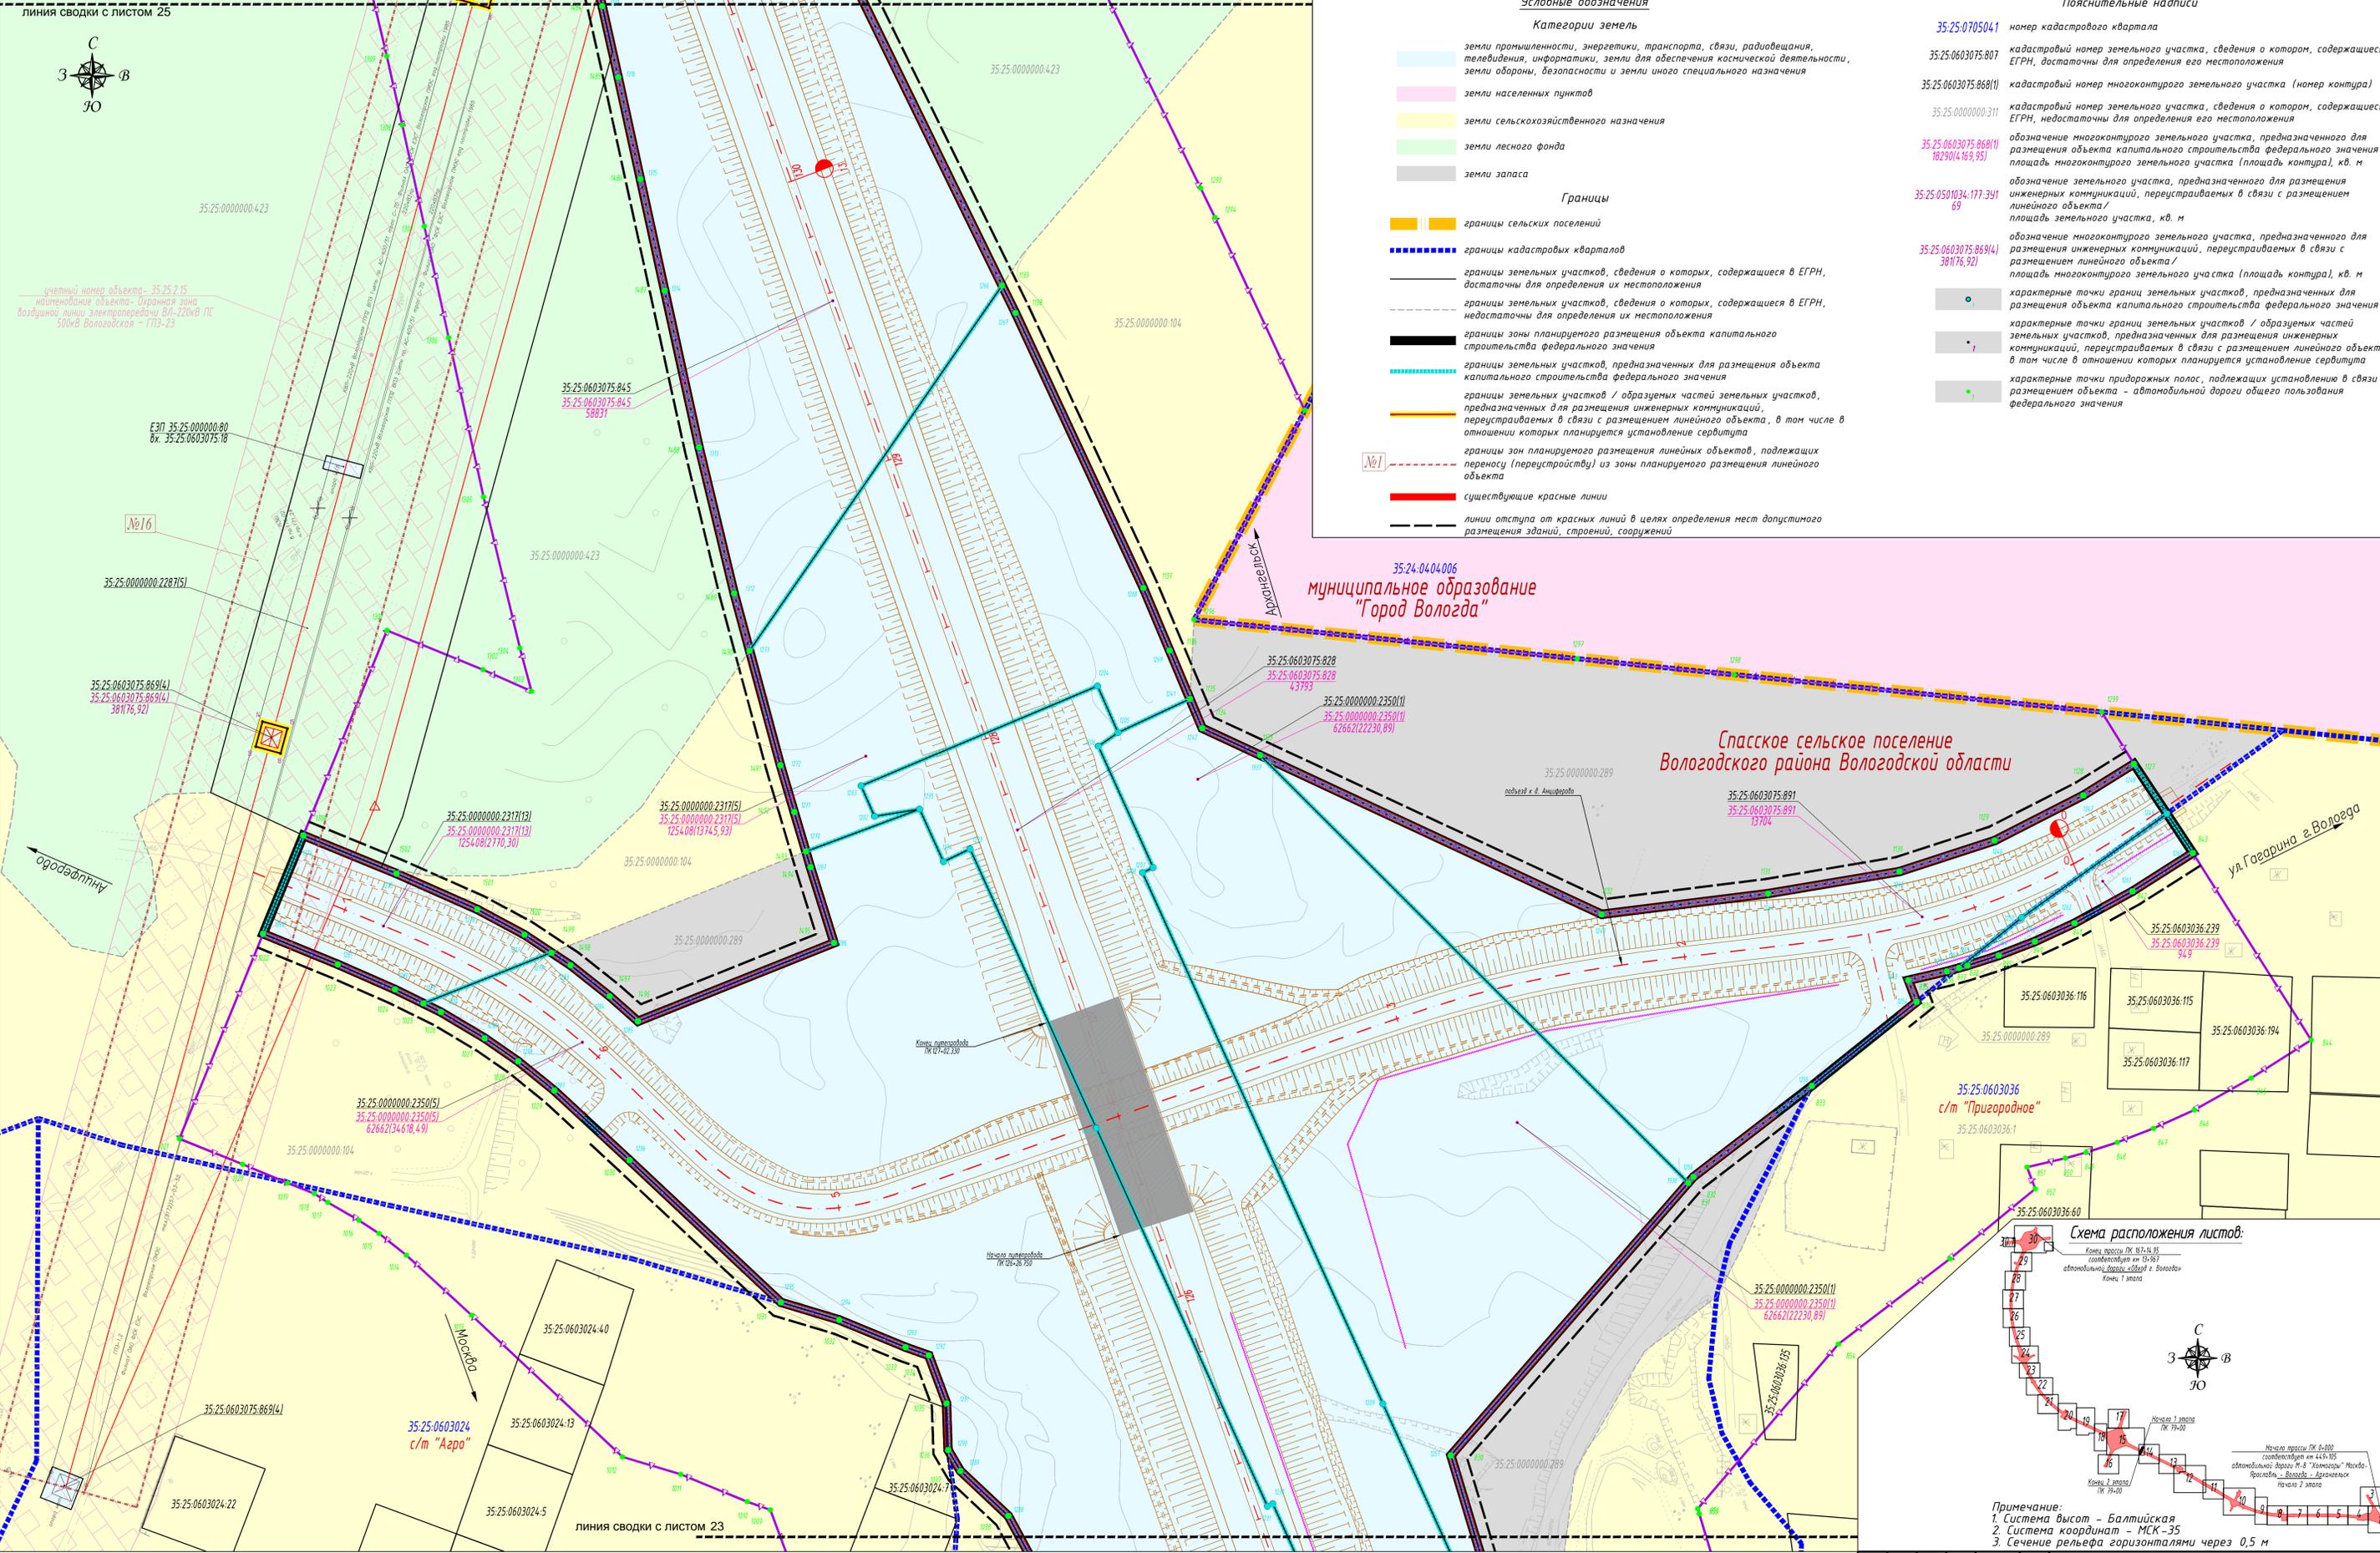

35-24-04.04.006  
муниципальное образование  
"Город Вологда"

Спасское сельское поселение  
Вологодского района Вологодской области

35-25-0603036  
с/п "Пригородное"

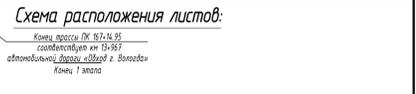

**Примечание:**  
1. Система высот - Балтийская  
2. Система координат - МСК-35  
3. Сечение рельефа горизонталями через 0,5 м

Составлено  
Взвешено  
Листы и дата  
Имя, Ф. И. О.

**Транспортная инфраструктура**

- ось проектной трассы с обозначением пикетов
- проектные километровые знаки автомобильной дороги
- существующие дороги, проезды, съезды
- планируемая автомобильная дорога федерального значения

**Планируемые**

- шумозащитные экраны
- Планируемая инженерная инфраструктура
- ВЛ 220 кВ
- Границы зон с особыми условиями использования территории
- Текущие
- зоны с особыми условиями использования территории с подписанием учетного номера и наименования объекта, сведения о котором содержатся в ЕГРН

**Планируемые**

- границы придорожных полос автомобильной дороги М-8 на участке км 448+000 - км 468+400, подлежащие установлению (ширина каждой придорожной полосы устанавливается от проектируемой границы полосы отвода в размере 75 метров)

Имя	Кол.уч.	Лист	Подпись	Дата
Разработал	Артемьева Н.Р.	24	[Подпись]	07.2019
Проверил	Смирнова Т.А.	30	[Подпись]	07.2019

Масштаб 1:1000

Чертеж межевания территории

000 "ВекторСтрой"

формат А1

Условные обозначения

Категории земель

- земли промышленности, энергетики, транспорта, связи, радиовещания, телевидения, информатики, земли для обеспечения космической деятельности, земли обороны, безопасности и земли иного специального назначения
- земли населенных пунктов
- земли сельскохозяйственного назначения
- земли лесного фонда
- земли запаса

Границы

- границы сельских поселений
- границы населенных пунктов
- границы кадастровых кварталов
- границы земельных участков, сведения о которых, содержащиеся в ЕГРН, достаточны для определения их местоположения
- границы земельных участков, сведения о которых, содержащиеся в ЕГРН, недостаточны для определения их местоположения
- границы зоны планируемого размещения объекта капитального строительства федерального значения
- границы земельных участков, предназначенных для размещения объекта капитального строительства федерального значения
- границы земельных участков / образуемых частей земельных участков, переустраиваемых в связи с размещением линейного объекта, в том числе в отношении которых планируется установление сервитута
- границы зон планируемого размещения линейных объектов, подлежащих переносу (перустройству) из зоны планируемого размещения линейного объекта
- существующие красные линии
- линии отступа от красных линий в целях определения мест допустимого размещения зданий, строений, сооружений

Пояснительные надписи


- 35.25.0705041 номер кадастрового квартала
- 35.25.0603075.807 кадастровый номер земельного участка, сведения о котором, содержащиеся в ЕГРН, достаточны для определения его местоположения
- 35.25.0603075.868(1) кадастровый номер многоконтурного земельного участка (номер контура)
- 35.25.0000000.311 кадастровый номер земельного участка, сведения о котором, содержащиеся в ЕГРН, недостаточны для определения его местоположения
- 35.25.0603075.807 обозначение земельного участка, предназначенного для размещения объекта капитального строительства федерального значения / площадь земельного участка, кв. м 7364
- 35.25.0603075.869(1) обозначение многоконтурного земельного участка, предназначенного для размещения объекта капитального строительства федерального значения / площадь многоконтурного земельного участка (площадь контура), кв. м 18290(4169,95)
- 35.25.0501034.177.3(1) обозначение земельного участка, предназначенного для размещения инженерных коммуникаций, переустраиваемых в связи с размещением линейного объекта / площадь земельного участка, кв. м 69
- 35.25.0603075.869(4) обозначение многоконтурного земельного участка, предназначенного для размещения инженерных коммуникаций, переустраиваемых в связи с размещением линейного объекта / площадь многоконтурного земельного участка (площадь контура), кв. м 38(176,92)
- характерные точки границ земельных участков, предназначенных для размещения объекта капитального строительства федерального значения
- характерные точки границ земельных участков / образуемых частей земельных участков, предназначенных для размещения инженерных коммуникаций, переустраиваемых в связи с размещением линейного объекта, в том числе в отношении которых планируется установление сервитута
- характерные точки придорожных полос, подлежащих установлению в связи с размещением объекта - автомобильной дороги общего пользования федерального значения

Транспортная инфраструктура


- ось проектной трассы с обозначением пикетов
- проектные километровые знаки автомобильной дороги
- существующие дороги, проезды, съезды
- планируемая автомобильная дорога федерального значения
- Планируемая инженерная инфраструктура
- ВЛ 220 кВ
- Границы зон с особыми условиями использования территории

Текущие


- зоны с особыми условиями использования территории с подписью учетного номера и наименования объекта, сведения о котором содержатся в ЕГРН
- Планируемые
- границы придорожных полос автомобильной дороги М-8 на участке км 448+000 - км 468+400, подлежащие установлению (ширина каждой придорожной полосы устанавливается от проектируемой границы полосы отвода в размере 75 метров)

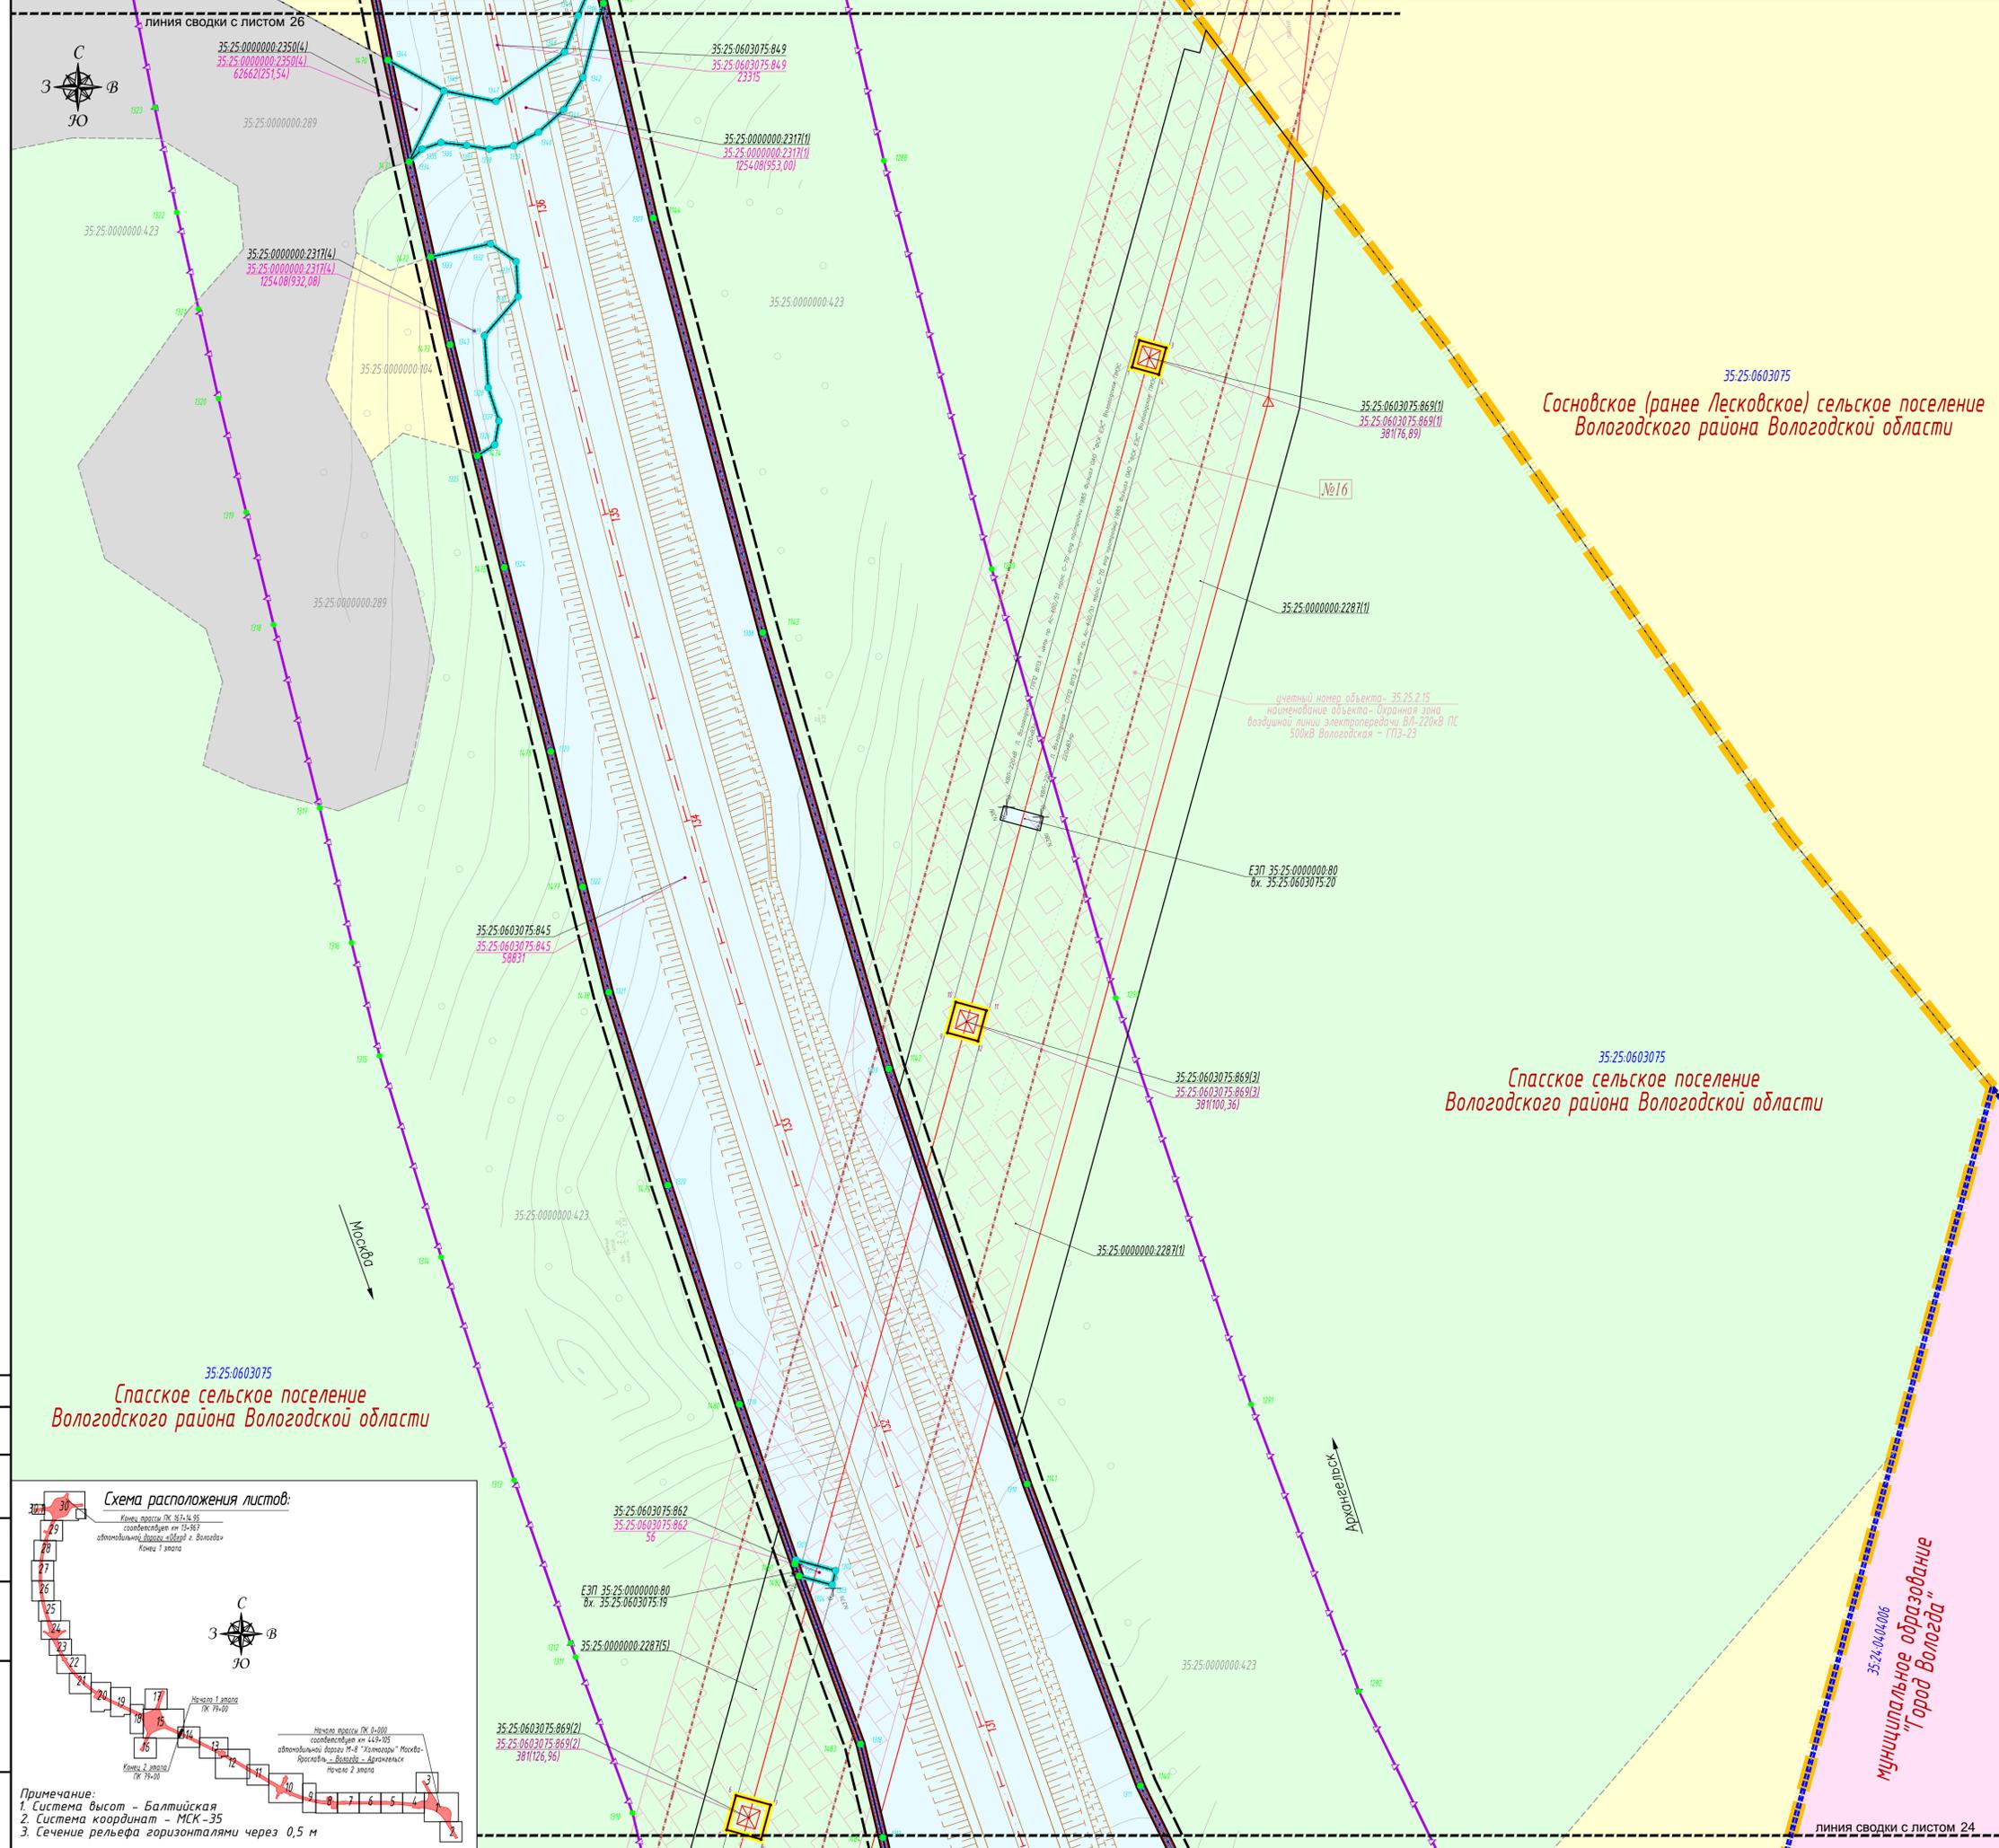

Составлено  
Взято из  
Дата  
Лист  
Листов

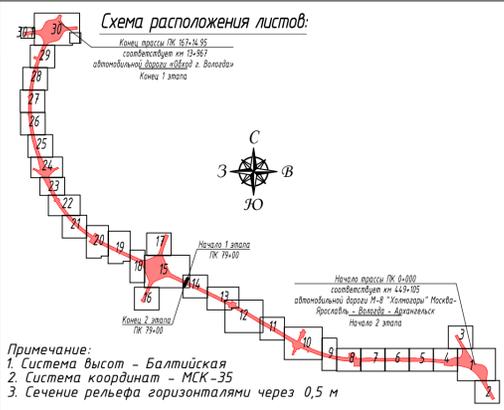

«Строительство и реконструкция автомобильной дороги М-8 «Колоски» Москва - Ярославль - Вологда - Архангельск. Строительство автомобильной дороги М-8 «Колоски» Москва - Ярославль - Вологда - Архангельск на участке км 448+000 - км 468+400, Вологодская область»				
Им.	Кол.уч.	Лист	Подпись	Дата
Разработал	Артемюкова Н.Р.	25	[Подпись]	07.2019
Проверил	Смирнова Т.А.	30	[Подпись]	07.2019
Масштаб 1:1000				
Чертеж неживой территории				
000 "Векторстрой"				
формат А1				

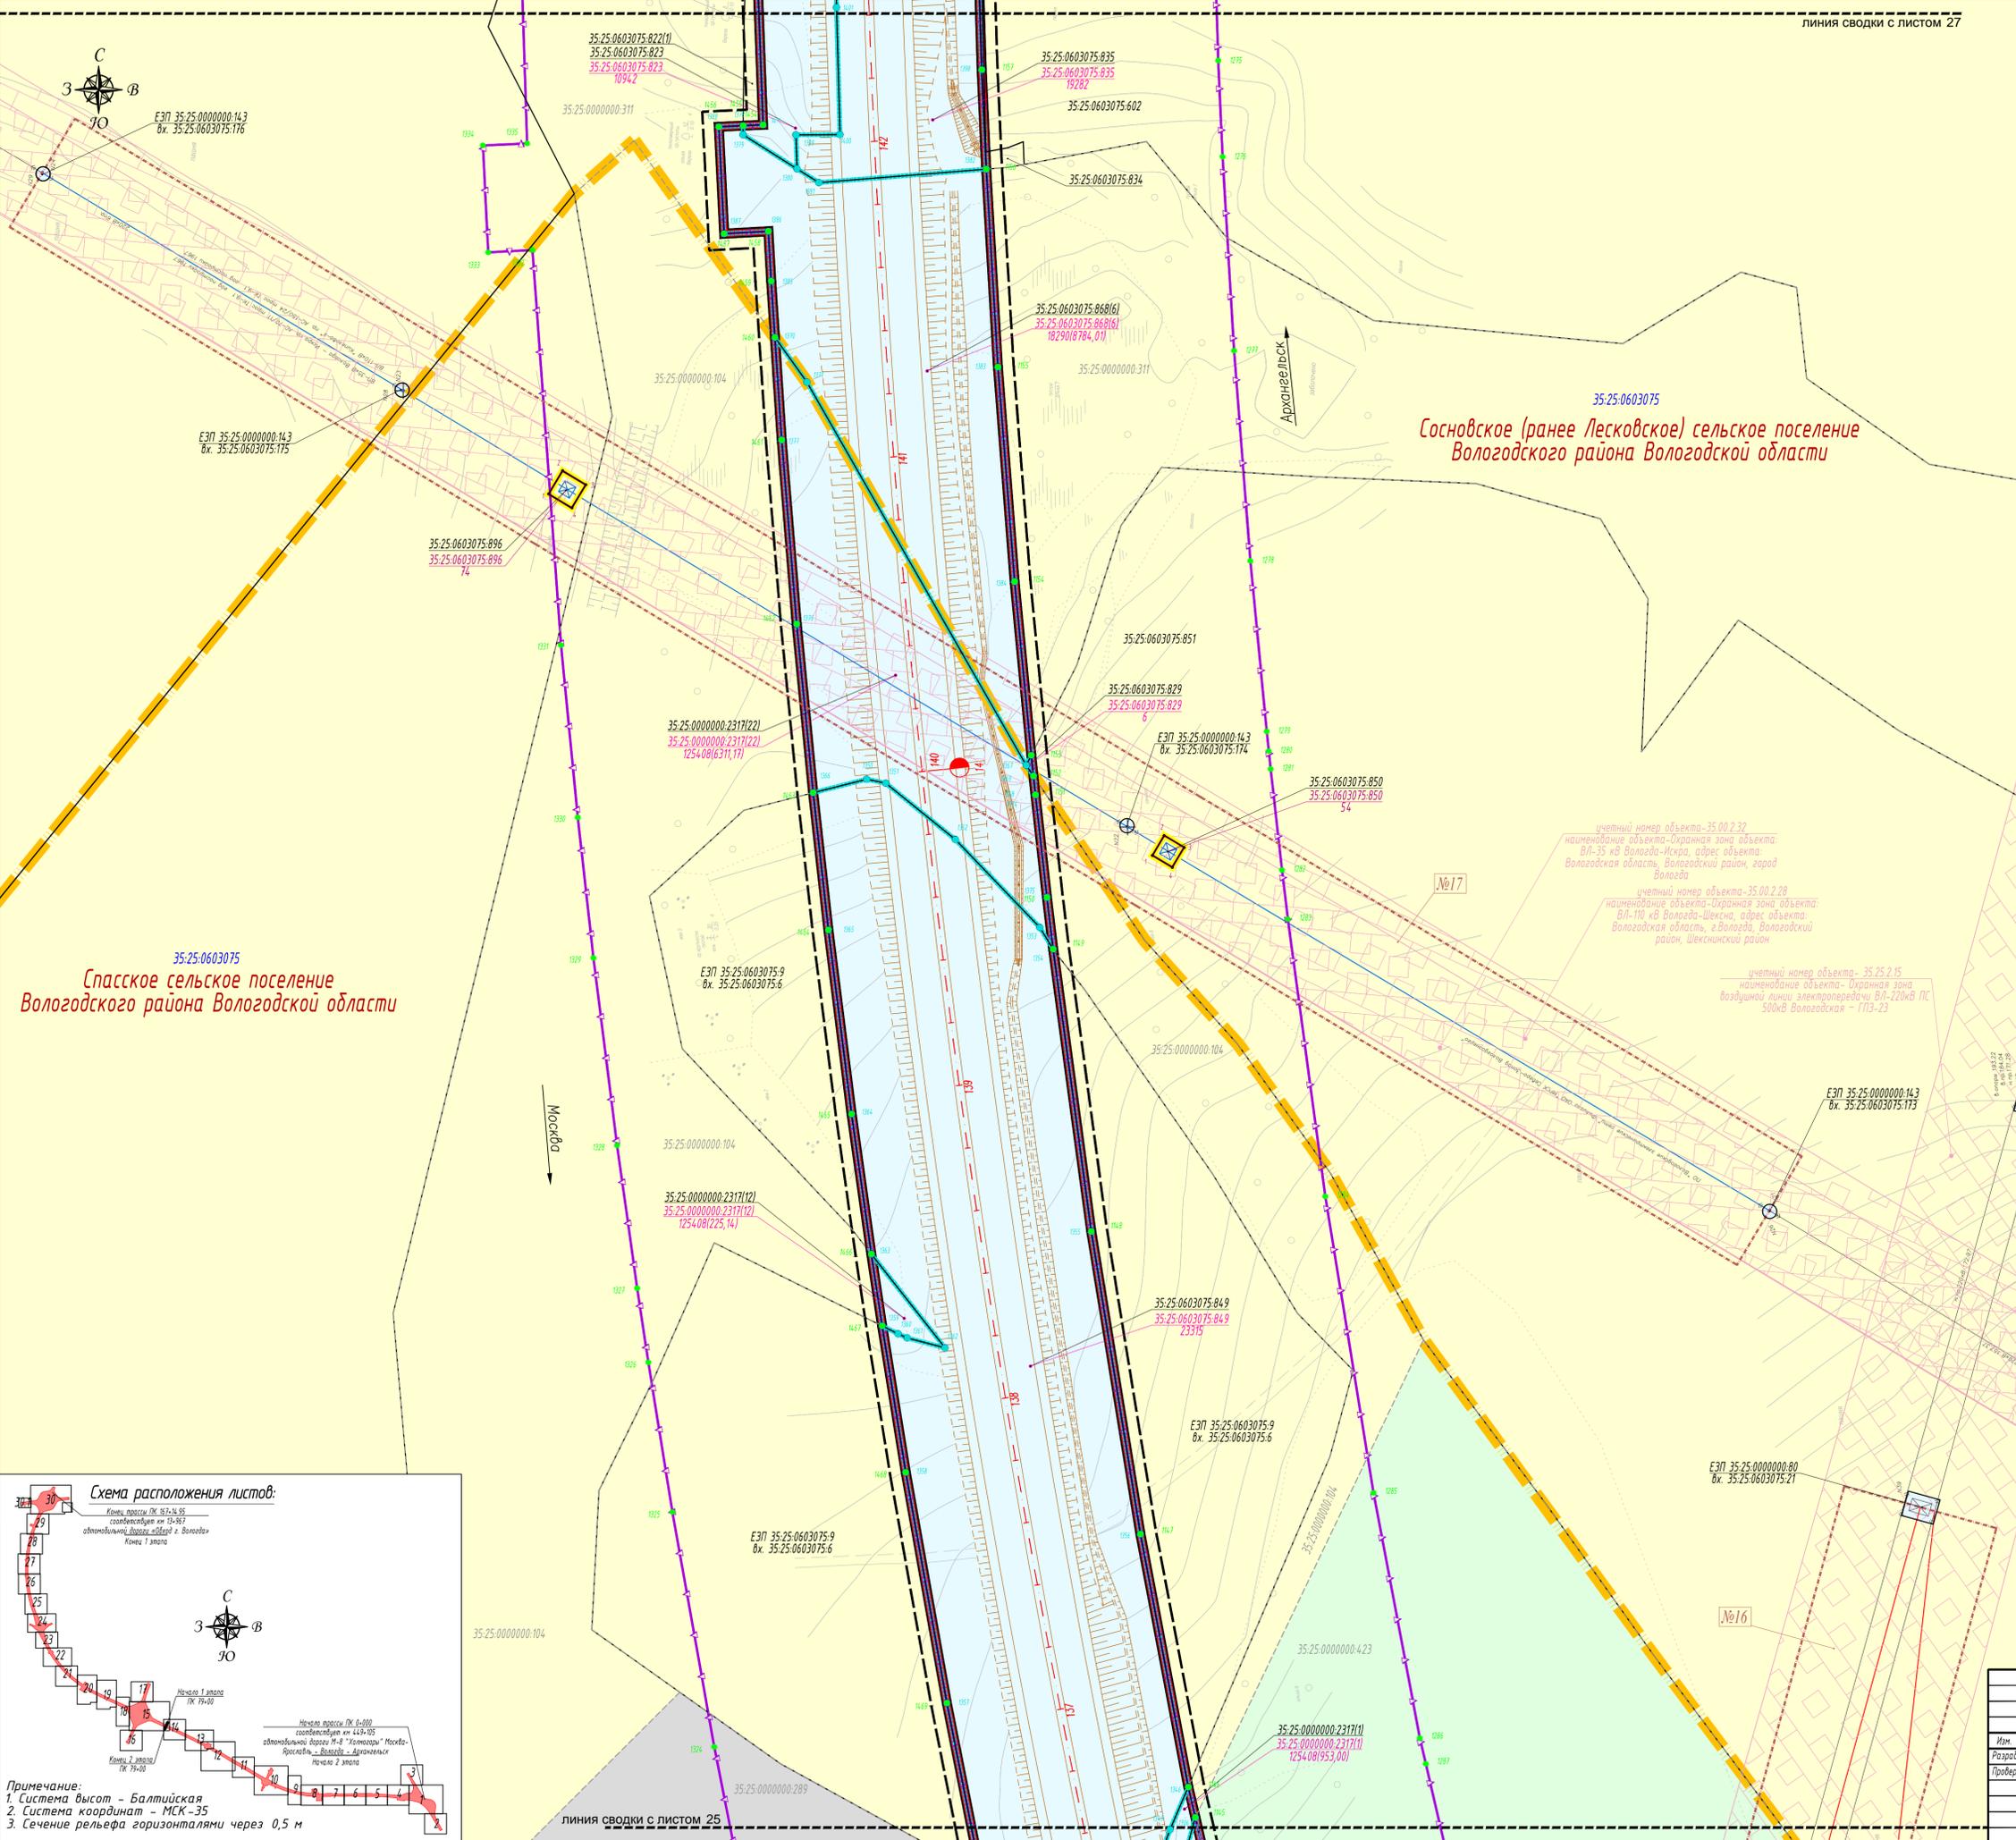

Условные обозначения

Категории земель

- земли промышленности, энергетики, транспорта, связи, радиовещания, телевидения, информатики, земли для обеспечения космической деятельности, земли обороны, безопасности и земли иного специального назначения
- земли сельскохозяйственного назначения
- земли лесного фонда
- земли запаса

Границы

- границы сельских поселений
- границы земельных участков, сведения о которых, содержащиеся в ЕГРН, достаточны для определения их местоположения
- границы земельных участков, сведения о которых, содержащиеся в ЕГРН, недостаточны для определения их местоположения
- границы зоны планируемого размещения объекта капитального строительства федерального значения
- границы земельных участков, предназначенных для размещения объекта капитального строительства федерального значения
- границы земельных участков / образуемых частей земельных участков, предназначенных для размещения инженерных коммуникаций, переустраиваемых в связи с размещением линейного объекта, в том числе в отношении которых планируется установление сервитута
- границы зон планируемого размещения линейных объектов, подлежащих переносу (перустройству) из зоны планируемого размещения линейного объекта
- существующие красные линии
- линии отступа от красных линий в целях определения мест допустимого размещения зданий, строений, сооружений

Пояснительные надписи

- 35.25.0705041 номер кадастрового квартала
- 35.25.0603075.807 кадастровый номер земельного участка, сведения о котором, содержащиеся в ЕГРН, достаточны для определения его местоположения
- 35.25.0603075.868(1) кадастровый номер многоквартирного земельного участка (номер контура)
- 35.25.0000000.311 кадастровый номер земельного участка, сведения о котором, содержащиеся в ЕГРН, недостаточны для определения его местоположения
- 35.00.0000000.131 кадастровый номер сооружения
- 35.25.0705038.65 кадастровый номер здания
- 35.25.0603075.807 обозначение земельного участка, предназначенного для размещения объекта капитального строительства федерального значения / площадь земельного участка, кв. м 7364
- 35.25.0603075.868(1) обозначение многоквартирного земельного участка, предназначенного для размещения объекта капитального строительства федерального значения / площадь многоквартирного земельного участка (площадь контура), кв. м 18290(4169,95)
- 35.25.0501034.177.3(1) обозначение земельного участка, предназначенного для размещения инженерных коммуникаций, переустраиваемых в связи с размещением линейного объекта / площадь земельного участка, кв. м 69
- 35.25.0603075.869(4) обозначение многоквартирного земельного участка, предназначенного для размещения инженерных коммуникаций, переустраиваемых в связи с размещением линейного объекта / площадь многоквартирного земельного участка (площадь контура), кв. м 381(76,92)
- характерные точки границ земельных участков, предназначенных для размещения объекта капитального строительства федерального значения
- характерные точки границ земельных участков / образуемых частей земельных участков, предназначенных для размещения инженерных коммуникаций, переустраиваемых в связи с размещением линейного объекта, в том числе в отношении которых планируется установление сервитута
- характерные точки придорожных полос, подлежащих установлению в связи с размещением объекта - автомобильной дороги общего пользования федерального значения

Транспортная инфраструктура


- ось проектной трассы с обозначением пикетов
- проектные километровые знаки автомобильной дороги
- существующие дороги, проезды, съезды
- планируемая автомобильная дорога федерального значения

Планируемая инженерная инфраструктура

- ВЛ 110 кВ
- ВЛ 220 кВ


Границы зон с особыми условиями использования территории

- Текучие
- зоны с особыми условиями использования территории с подписью учетного номера и наименования объекта, сведения о котором содержатся в ЕГРН
- Планируемые
- границы придорожных полос автомобильной дороги М-8 на участке км 448+000 - км 468+400, подлежащие установлению (ширина каждой придорожной полосы устанавливается от проектируемой границы полосы отвода в размере 75 метров)

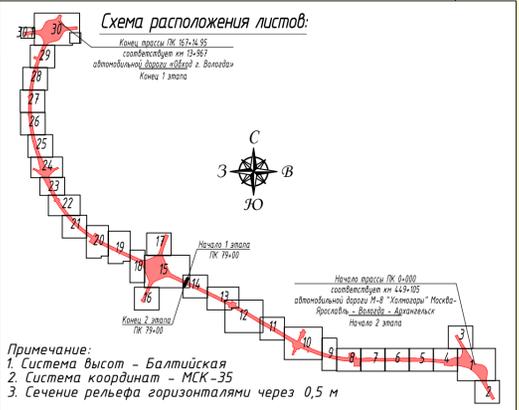

Им.		Лист		Подпись		Дата	
Разработал	Артемьева Н.Р.	26	07.2019	[Подпись]		07.2019	
Проверил	Смирнова Т.А.	30	07.2019	[Подпись]		07.2019	
Масштаб 1:1000				Стандия		Лист	
Чертеж межевания территории				26		30	
«Строительство и реконструкция автомобильной дороги М-8 «Коллежский» Москва - Ярославль - Вологда - Архангельск. Строительство автомобильной дороги М-8 «Коллежский» Москва - Ярославль - Вологда - Архангельск на участке км 448+000 - км 468+400, Вологодская область»				000 "ВекторСтрой"		формат А1	

линия сводки с листом 28

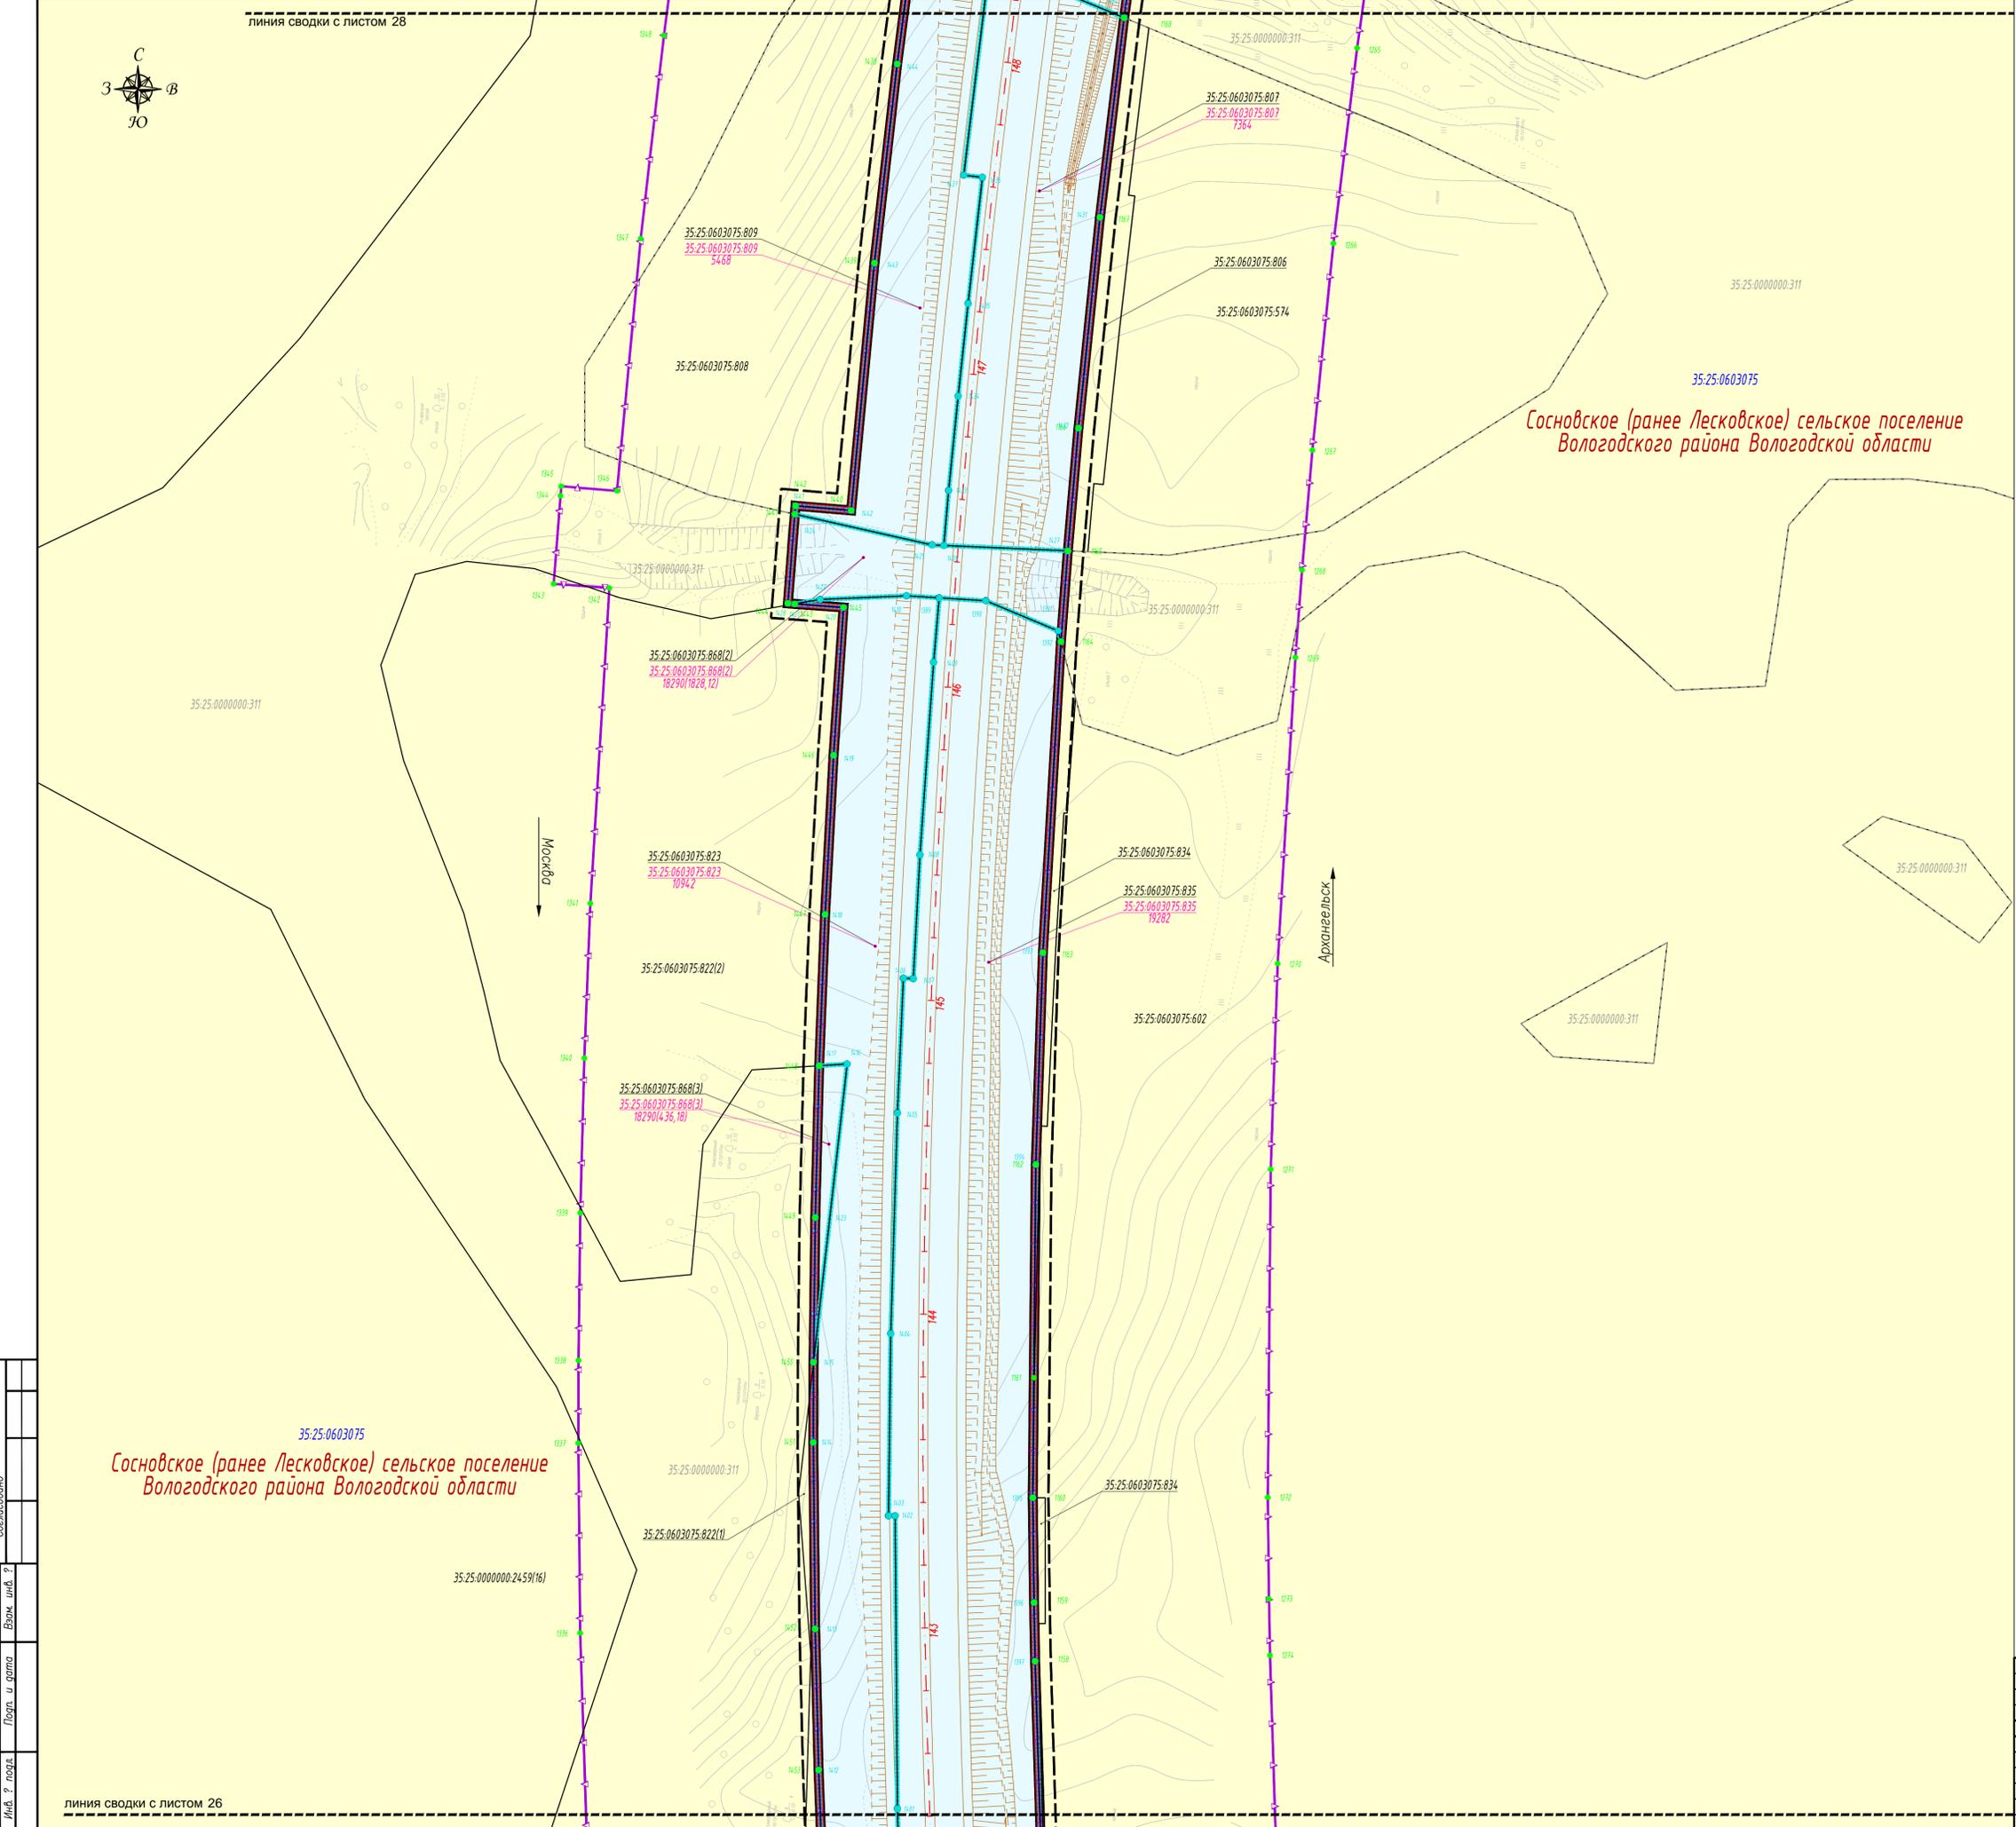

Сосновское (ранее Лесковское) сельское поселение  
Вологодского района Вологодской области

Сосновское (ранее Лесковское) сельское поселение  
Вологодского района Вологодской области

Условные обозначения

Категории земель

- земли промышленности, энергетики, транспорта, связи, радиовещания, телевидения, информатики, земли для обеспечения космической деятельности, земли обороны, безопасности и земли иного специального назначения
- земли сельскохозяйственного назначения

Границы

- границы земельных участков, сведения о которых, содержащиеся в ЕГРН, достаточны для определения их местоположения
- границы земельных участков, сведения о которых, содержащиеся в ЕГРН, недостаточны для определения их местоположения
- границы зоны планируемого размещения объекта капитального строительства федерального значения
- границы земельных участков, предназначенных для размещения объекта капитального строительства федерального значения
- существующие красные линии
- линии отступа от красных линий в целях определения мест допустимого размещения зданий, строений, сооружений

Пояснительные надписи

- 35.25.0705041 номер кадастрового квартала
- 35.25.0603075.807 кадастровый номер земельного участка, сведения о котором, содержащиеся в ЕГРН, достаточны для определения его местоположения
- 35.25.0603075.868(1) кадастровый номер многоконтурного земельного участка (номер контура)
- 35.25.0000000.311 кадастровый номер земельного участка, сведения о котором, содержащиеся в ЕГРН, недостаточны для определения его местоположения
- 35.25.0623075.807 7364 обозначение земельного участка, предназначенного для размещения объекта капитального строительства федерального значения / площадь земельного участка, кв. м
- 35.25.0603075.868(1) 18290(4 169, 95) обозначение многоконтурного земельного участка, предназначенного для размещения объекта капитального строительства федерального значения / площадь многоконтурного земельного участка (площадь контура), кв. м
- характерные точки границ земельных участков, предназначенных для размещения объекта капитального строительства федерального значения
- характерные точки придорожных полос, подлежащих установлению в связи с размещением объекта - автомобильной дороги общего пользования федерального значения

Транспортная инфраструктура


- ось проектной трассы с обозначением пикетов
- проектные километровые знаки автомобильной дороги
- существующие дороги, проезды, съезды
- планируемая автомобильная дорога федерального значения

Границы зон с особыми условиями использования территории

Планируемые

- границы придорожных полос автомобильной дороги М-8 на участке км 448+000 - км 468+400, подлежащие установлению (ширина каждой придорожной полосы устанавливается от проектируемой границы полосы отвода в размере 75 метров)

Схема расположения листов:

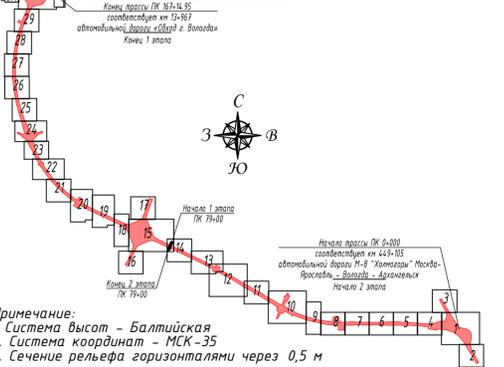

Примечание:  
1. Система высот - Балтийская  
2. Система координат - МСК - 35  
3. Сечение рельефа горизонталями через 0,5 м

Составлено  
Проверено  
Дата  
Лист

«Строительство и реконструкция автомобильной дороги М-8 «Камчатка» Москва - Ярославль - Вологда - Архангельск. Строительство автомобильной дороги М-8 «Камчатка» Москва - Ярославль - Вологда - Архангельск на участке км 448+000 - км 468+400, Вологодская область»						Страница	Лист	Листов
Изм.	Кол.уч.	Лист	Подпись	Дата	Масштаб 1:1000	27	30	
Разработал	Артемьева Н.Р.			07.2019				
Проверил	Смирнова Т.А.			07.2019				
Чертеж межевания территории						000 "Векторстрой"		

линия сводки с листом 26

линия сводки с листом 29



Сосновское (ранее Лесковское) сельское поселение  
Вологодского района Вологодской области

Сосновское (ранее Лесковское) сельское поселение  
Вологодского района Вологодской области

Москва

Архангельск

Условные обозначения

Категории земель

- земли промышленности, энергетики, транспорта, связи, радиовещания, телевидения, информатики, земли для обеспечения космической деятельности, земли обороны, безопасности и земли иного специального назначения
- земли сельскохозяйственного назначения
- земли запаса

Границы

- границы земельных участков, сведения о которых, содержащиеся в ЕГРН, достаточны для определения их местоположения
- границы земельных участков, сведения о которых, содержащиеся в ЕГРН, недостаточны для определения их местоположения
- границы зоны планируемого размещения объекта капитального строительства федерального значения
- границы земельных участков, предназначенных для размещения объекта капитального строительства федерального значения
- существующие красные линии
- линии отступа от красных линий в целях определения мест допустимого размещения зданий, строений, сооружений

Пояснительные надписи

- 35.25.0705041 номер кадастрового квартала
- 35.25.0603075.807 кадастровый номер земельного участка, сведения о котором, содержащиеся в ЕГРН, достаточны для определения его местоположения
- 35.25.0603075.868(1) кадастровый номер многоконтурного земельного участка (номер контура)
- 35.25.0000000.311 кадастровый номер земельного участка, сведения о котором, содержащиеся в ЕГРН, недостаточны для определения его местоположения
- 35.25.0603075.807 7364 обозначение земельного участка, предназначенного для размещения объекта капитального строительства федерального значения / площадь земельного участка, кв. м
- 35.25.0603075.868(1) 18290(4,169,95) обозначение многоконтурного земельного участка, предназначенного для размещения объекта капитального строительства федерального значения / площадь многоконтурного земельного участка (площадь контура), кв. м
- характерные точки границ земельных участков, предназначенных для размещения объекта капитального строительства федерального значения
- характерные точки придорожных полос, подлежащих установлению в связи с размещением объекта - автомобильной дороги общего пользования федерального значения


Транспортная инфраструктура

- ось проектной трассы с обозначением пикетов
- проектные километровые знаки автомобильной дороги
- существующие дороги, проезды, съезды
- планируемая автомобильная дорога федерального значения
- Планируемая инженерная инфраструктура
- опоры освещения со светильниками
- ВЛИ-освещения

Границы зон с особыми условиями использования территории

- Текущие
  - зоны с особыми условиями использования территории с подбывом учетного номера и наименования объекта, сведения о котором содержатся в ЕГРН
  - охранная зона газораспределительных сетей
- Планируемые
  - границы придорожных полос автомобильной дороги М-8 на участке км 448+000 - км 468+400, подлежащие установлению (ширина каждой придорожной полосы устанавливается от проектируемой границы полосы отвода в размере 75 метров)
  - охранная зона наружного освещения

Схема расположения листов:

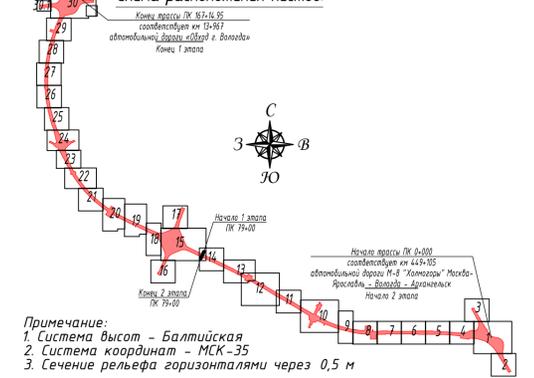

Примечание:  
 1. Система высот - Балтийская  
 2. Система координат - МСК - 35  
 3. Сечение рельефа горизонталями через 0,5 м

«Строительство и реконструкция автомобильной дороги М-8 «Котляковский Москва - Ярославль - Вологда - Архангельск» Строительство автомобильной дороги М-8 «Котляковский Москва - Ярославль - Вологда - Архангельск» на участке км 448+000 - км 468+400, Вологодская область»					Статус	Лист	Листов
Им.	Кол.уч.	Лист	Подп.	Дата	Масштаб 1:1000	28	30
Разработал	Артемюнова Н.Р.		07.2019				
Проверил	Смирнова Т.А.		07.2019				
Чертеж межевания территории					000 "Векторстрой"		


Составлено  
 Проверено  
 Лист из 3-х  
 Дата  
 № докум.

линия сводки с листом 27

Границы зон с особыми условиями использования территории

- Текущие**
- зоны с особыми условиями использования территории с подписью учетного номера и наименования объекта, сведения о котором содержатся в ЕГРН
  - охранная зона газораспределительных сетей
- Планируемые**
- границы придорожных полос автомобильной дороги М-8 на участке км 448+000 - км 468+400, подлежащие установлению (ширина каждой придорожной полосы устанавливается от проектируемой границы полосы отвода в размере 75 метров)
  - охранная зона газораспределительных сетей
  - охранная зона объектов электросетевого хозяйства
  - охранная зона наружного освещения

линия сводки с листом 30

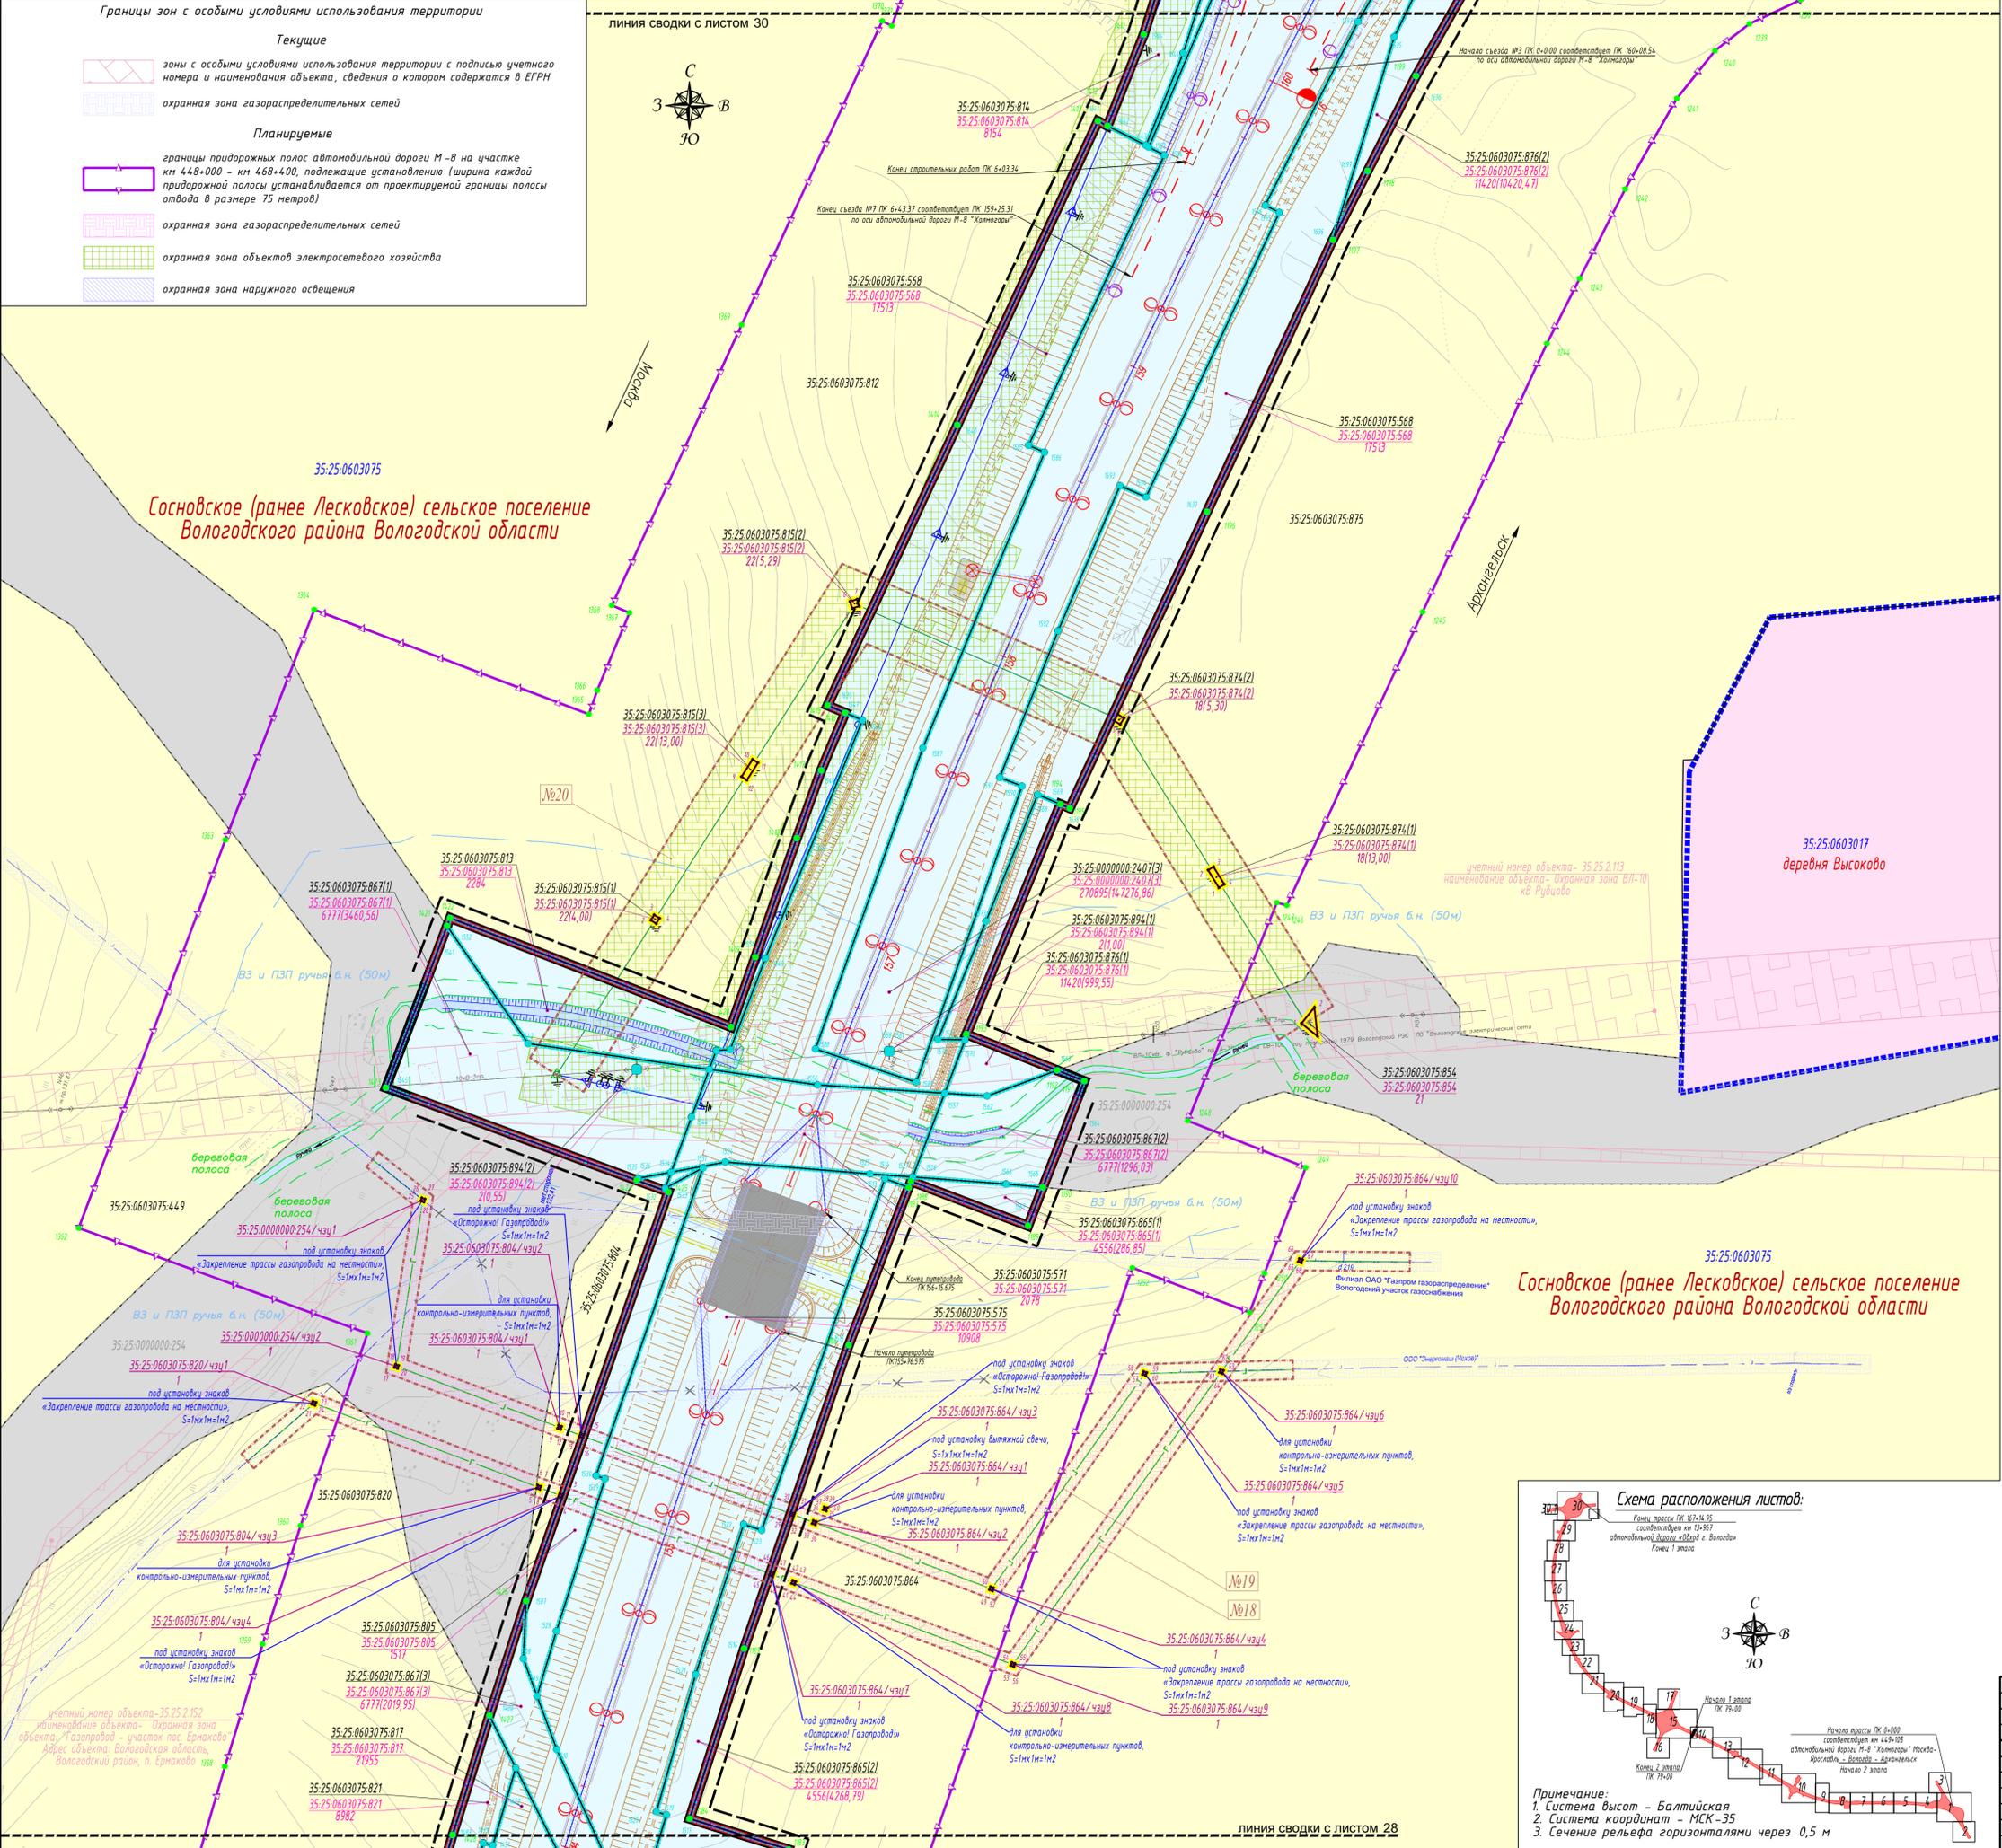

Условные обозначения

- Категории земель**
- земли промышленности, энергетики, транспорта, связи, радиовещания, телевидения, информатики, земли для обеспечения космической деятельности, земли обороны, безопасности и земли иного специального назначения
  - земли населенных пунктов
  - земли сельскохозяйственного назначения
  - земли запаса

Границы

- границы кадастровых кварталов
- границы земельных участков, сведения о которых, содержащиеся в ЕГРН, достаточны для определения их местоположения
- границы земельных участков, сведения о которых, содержащиеся в ЕГРН, недостаточны для определения их местоположения
- границы зоны планируемого размещения объекта капитального строительства федерального значения
- границы земельных участков, предназначенных для размещения объекта капитального строительства федерального значения
- границы земельных участков / образуемых частей земельных участков, предназначенных для размещения инженерных коммуникаций, переустраиваемых в связи с размещением линейного объекта, в том числе в отношении которых планируется установление сервитута
- границы зон планируемого размещения линейных объектов, подлежащих переносу (перустройству) из зоны планируемого размещения линейного объекта
- существующие красные линии
- линии отступа от красных линий в целях определения мест допустимого размещения зданий, строений, сооружений

Пояснительные надписи

- 35.25.07.05.04.1 номер кадастрового квартала
- 35.25.06.03.075.807 кадастровый номер земельного участка, сведения о котором, содержащиеся в ЕГРН, достаточны для определения его местоположения
- 35.25.06.03.075.868(1) кадастровый номер многоконтурного земельного участка (номер контура)
- 35.25.00.00.00.00.311 кадастровый номер земельного участка, сведения о котором, содержащиеся в ЕГРН, недостаточны для определения его местоположения
- 35.25.06.03.075.807 7364 обозначение земельного участка, предназначенного для размещения объекта капитального строительства федерального значения / площадь земельного участка, кв. м
- 35.25.06.03.075.868(1) 18290(4.69.95) обозначение многоконтурного земельного участка, предназначенного для размещения объекта капитального строительства федерального значения / площадь многоконтурного земельного участка (площадь контура), кв. м
- 35.25.05.01.034.177.391 69 обозначение земельного участка, предназначенного для размещения инженерных коммуникаций, переустраиваемых в связи с размещением линейного объекта / площадь земельного участка, кв. м
- 35.25.06.03.075.869(4) 38(176.92) обозначение многоконтурного земельного участка, предназначенного для размещения инженерных коммуникаций, переустраиваемых в связи с размещением линейного объекта / площадь многоконтурного земельного участка (площадь контура), кв. м
- 35.25.07.05.04.1.846/чзуб 6 обозначение образуемой части земельного участка, в отношении которой планируется установление сервитута / площадь образуемой части земельного участка, кв. м
- характерные точки границ земельных участков, предназначенных для размещения объекта капитального строительства федерального значения
- характерные точки границ земельных участков / образуемых частей земельных участков, предназначенных для размещения инженерных коммуникаций, переустраиваемых в связи с размещением линейного объекта, в том числе в отношении которых планируется установление сервитута
- характерные точки придорожных полос, подлежащих установлению в связи с размещением объекта - автомобильной дороги общего пользования федерального значения


Транспортная инфраструктура

- ось проектной трассы с обозначением пикетов
- проектные километровые знаки автомобильной дороги
- существующие дороги, проезды, съезды
- планируемая автомобильная дорога федерального значения
- проезд для сельскохозяйственной техники
- Планируемая инженерная инфраструктура**
- газопровод
- ВЛ 10 кВ
- электроснабжение ВЛ 10 кВ
- опоры освещения со светильниками
- ВЛИ-освещение
- БКТП 10/0,4 кВ с площадью обслуживания

Сосновское (ранее Лесковское) сельское поселение Вологодского района Вологодской области

Сосновское (ранее Лесковское) сельское поселение Вологодского района Вологодской области

Схема расположения листов:

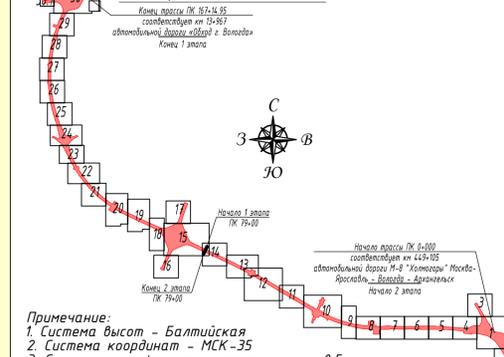

Примечание:  
1. Система высот - Балтийская  
2. Система координат - МСК-35  
3. Сечение рельефа горизонтальными через 0,5 м

Исполнитель: [Подпись]				Дата: 07.2019	
Проверил: [Подпись]				Дата: 07.2019	
Масштаб: 1:1000				Лист: 29	Листов: 30
Чертеж неживой территории				000 "ВекторСтрой"	

Составлено: [Подпись], [Дата], [Лист]


- Границы**
- границы кадастровых кварталов
  - границы земельных участков, сведения о которых, содержащиеся в ЕГРН, достаточны для определения их местоположения
  - границы земельных участков, сведения о которых, содержащиеся в ЕГРН, недостаточны для определения их местоположения
  - контуры сооружений, сведения о которых, содержащиеся в ЕГРН, достаточны для определения его местоположения
  - контуры зданий, сведения о которых, содержащиеся в ЕГРН, достаточны для определения его местоположения
  - границы зон планируемого размещения объектов капитального строительства федерального значения
  - границы существующей полосы отвода автомобильной дороги общего пользования федерального значения
  - границы земельных участков, предназначенных для размещения объектов капитального строительства федерального значения
  - границы земельных участков / образований частей земельных участков, предназначенных для размещения инженерных коммуникаций, перекрестков в связи с размещением линейного объекта, в том числе в отношении которых планируется установление сервитута
  - границы зон планируемого размещения линейных объектов, подлежащих передаче (перустройству) из зон планируемого размещения линейного объекта
  - существующие красные линии
  - линии отступа от красных линий в целях определения мест допустимого размещения зданий, строений, сооружений

- Категории земель**
- земли промышленности, энергетики, транспорта, связи, радиосвязи, телевидения, информатики, земли для обеспечения космической деятельности, земли обороны, безопасности и земли иного специального назначения
  - земли населенных пунктов
  - земли сельскохозяйственного назначения
  - земли запаса

- Пояснительные надписи**
- 35.25.0105041 номер кадастрового квартала
  - 35.25.0603075.007 кадастровый номер земельного участка, сведения о котором, содержащиеся в ЕГРН, достаточны для определения его местоположения
  - 35.25.0603075.86810 кадастровый номер многоконтурного земельного участка (номер контура)
  - 35.25.0603075.86810 кадастровый номер земельного участка, сведения о котором, содержащиеся в ЕГРН, недостаточны для определения его местоположения
  - 35.01.0000000.031 кадастровый номер сооружения
  - 35.25.0705038.05 кадастровый номер здания
  - 35.25.0603075.867.756.4 обозначение земельного участка, предназначенного для размещения объекта капитального строительства федерального значения / площадь земельного участка, кв. м
  - 35.25.0603075.86810.92701.453.95.1 обозначение многоконтурного земельного участка, предназначенного для размещения объекта капитального строительства федерального значения / площадь многоконтурного земельного участка (площадь, контур), кв. м
  - 35.25.0501034.173.351.69 обозначение земельного участка, предназначенного для размещения инженерных коммуникаций, перекрестков в связи с размещением линейного объекта / площадь земельного участка, кв. м
  - 35.25.0603075.86914.38176.927 характерные точки границ земельных участков, предназначенных для размещения объекта капитального строительства федерального значения
  - характерные точки границ земельных участков / образований частей земельных участков, предназначенных для размещения инженерных коммуникаций, перекрестков в связи с размещением линейного объекта, в том числе в отношении которых планируется установление сервитута
  - характерные точки придорожных полос, подлежащих установлению в связи с размещением объекта - автомобильной дороги общего пользования федерального значения

Конец трассы ПК 167+14.95  
соответствует км 13+967  
автомобильной дороги «Обход г. Вологда»  
Конец 1 этапа

Сосновское (ранее Лесковское) сельское поселение  
Вологодского района Вологодской области

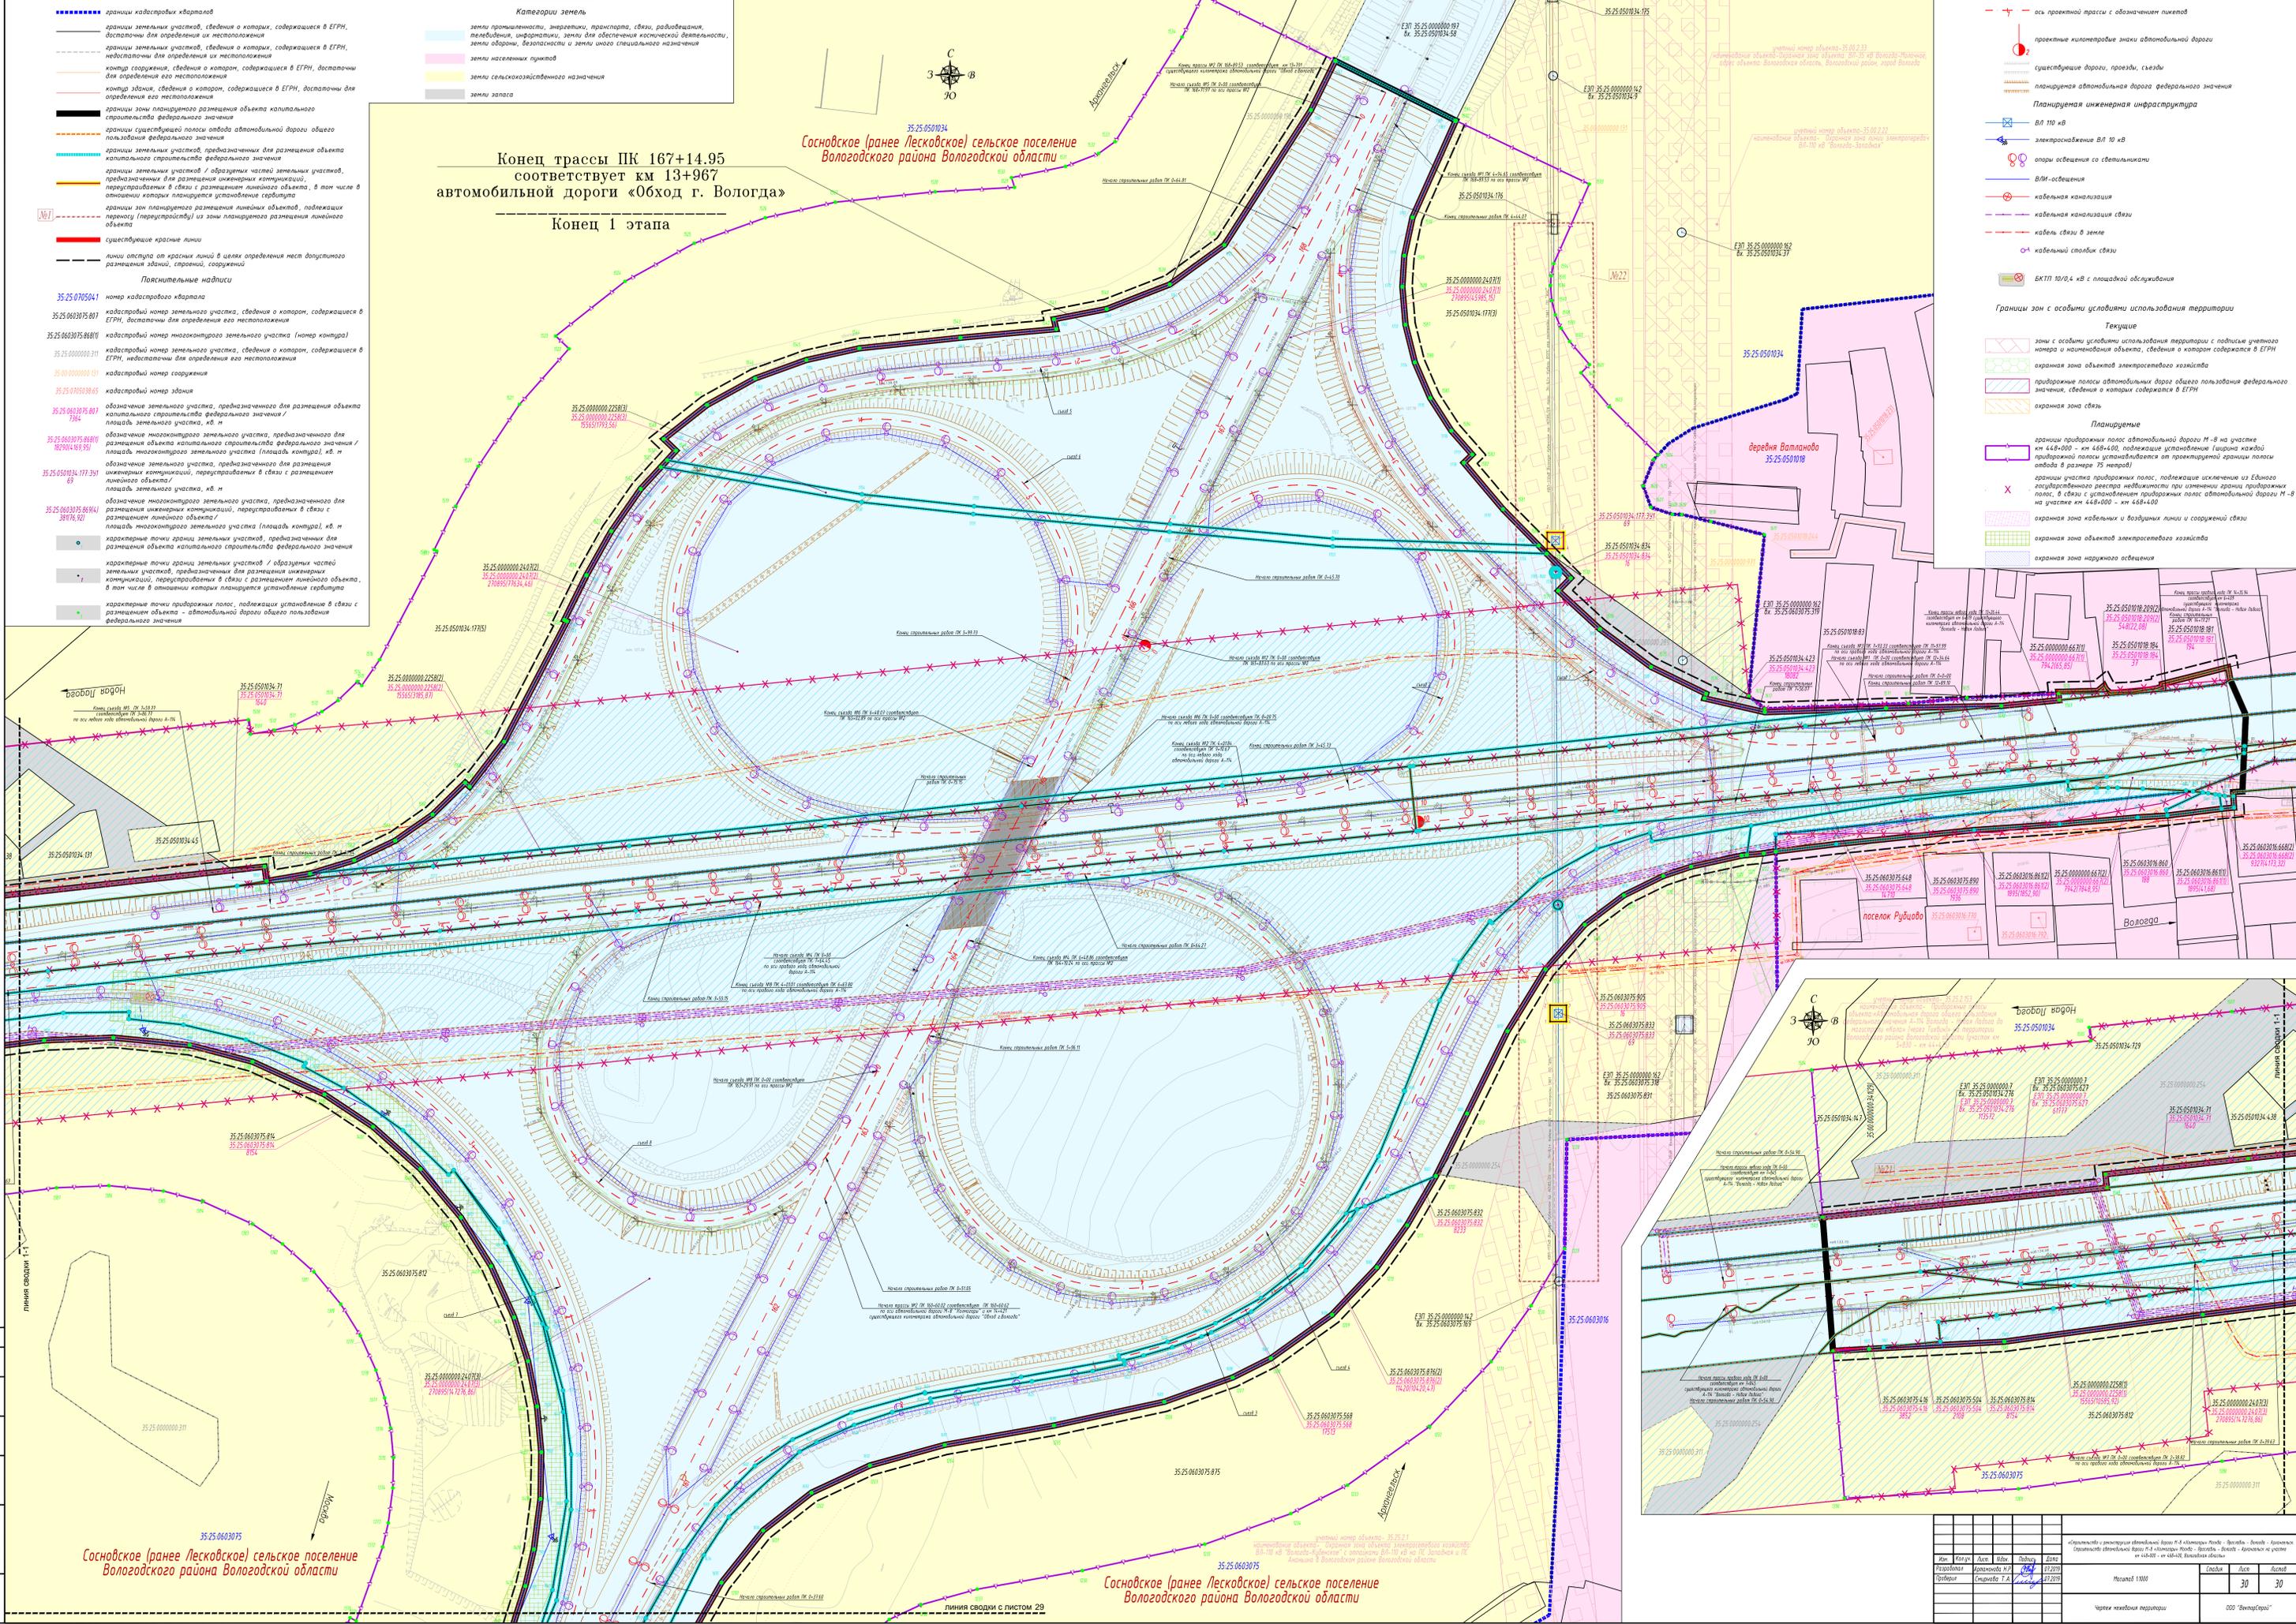

- Транспортная инфраструктура**
- ось проектной трассы с обозначением лент
  - проектные километровые знаки автомобильной дороги
  - существующие дороги, проезды, съезды
  - планируемая автомобильная дорога федерального значения
- Планируемая инженерная инфраструктура**
- ВЛ 110 кВ
  - электромагистраль ВЛ 10 кВ
  - опоры освещения со светотехникой
  - ВЛМ-освещение
  - кабельная канализация
  - кабель связи в земле
  - кабельный столб связи
  - БКП 10/0,4 кВ с площадью обслуживания

- Границы зон с особыми условиями использования территории**
- Текущие**
- зоны с особыми условиями использования территории с подвидом учетного номера и наименованием объекта, сведения о котором содержатся в ЕГРН
  - охранная зона объектов электросетевого хозяйства
  - придорожные полосы автомобильных дорог общего пользования федерального значения, сведения о которых содержатся в ЕГРН
  - охранная зона связи
- Планируемые**
- границы придорожных полос автомобильной дороги М-8 на участке км 448+000 - км 448+400, подлежащих установлению (в границах каждой придорожной полосы устанавливаются актуальные границы полосы отвода в размере 75 метров)
  - границы участка придорожной полосы, подлежащих актуализации в Едином государственном реестре недвижимости при изменении границ придорожных полос, в связи с установлением придорожных полос автомобильной дороги М-8 на участке км 448+000 - км 448+400
  - охранная зона кабельных и воздушных линий и сооружений связи
  - охранная зона объектов электросетевого хозяйства
  - охранная зона наружного освещения

Сосновское (ранее Лесковское) сельское поселение  
Вологодского района Вологодской области

Сосновское (ранее Лесковское) сельское поселение  
Вологодского района Вологодской области

Исполнитель	Исполнитель (подпись)	Дата	Листы	Лист
Проектировщик	Проектировщик (подпись)	Дата	30	30
Проверенный	Проверенный (подпись)	Дата		

Масштаб 1:500

Чертёж выполнен в соответствии с требованиями ГОСТ 21.001-2013

Формат А0