


Схема границ зон с особыми условиями использования территории

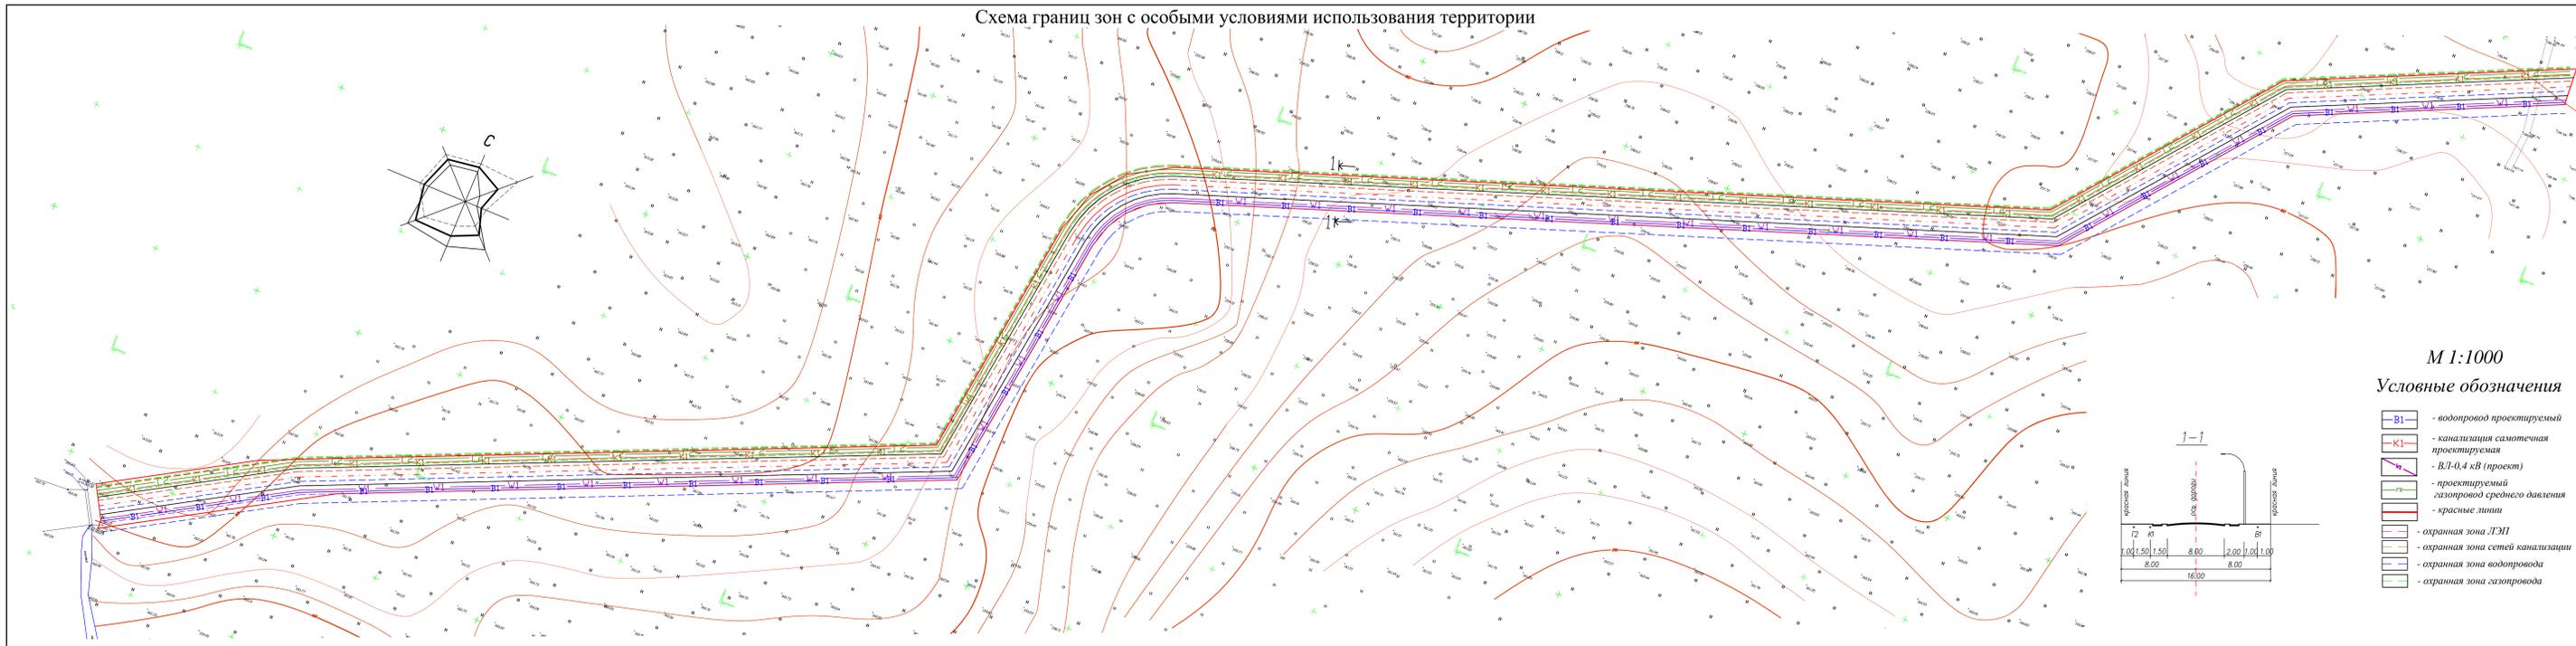

М 1:1000  
Условные обозначения

-  - водопровод проектируемый
-  - канализация самотечная проектируемая
-  - ВЛ-0,4 кВ (проект)
-  - проектируемый газопровод среднего давления
-  - красные линии
-  - охранный зона ЛЭП
-  - охранный зона сетей канализации
-  - охранный зона водопровода
-  - охранный зона газопровода

