


Чертеж земельных участков и их частей

Обозначение характерных точек границы	Существующие координаты, м	
	X	Y
1	2	3
1	345590,70	2329566,23
2	345629,07	2329630,62
3	345693,30	2329775,67
4	345753,92	2329912,58
5	345866,76	2329927,38
6	345885,90	2329933,52
7	345901,01	2329945,33
8	345912,17	2329963,92
9	345982,37	2330158,81
10	346047,50	2330339,60
11	346073,51	2330360,24
12	346142,44	2330414,99
13	346198,79	2330536,01
14	346181,72	2330537,25
15	346129,53	2330425,17
16	346080,19	2330385,99
17	346033,99	2330349,30
18	345966,90	2330163,07
19	345897,11	2329969,34
20	345891,87	2329959,43
21	345884,56	2329951,74
22	345875,74	2329946,36
23	345864,68	2329943,24
24	345742,93	2329927,27
25	345628,59	2329669,05
26	345572,42	2329574,79
27	345576,53	2329574,54
1	345590,70	2329566,23

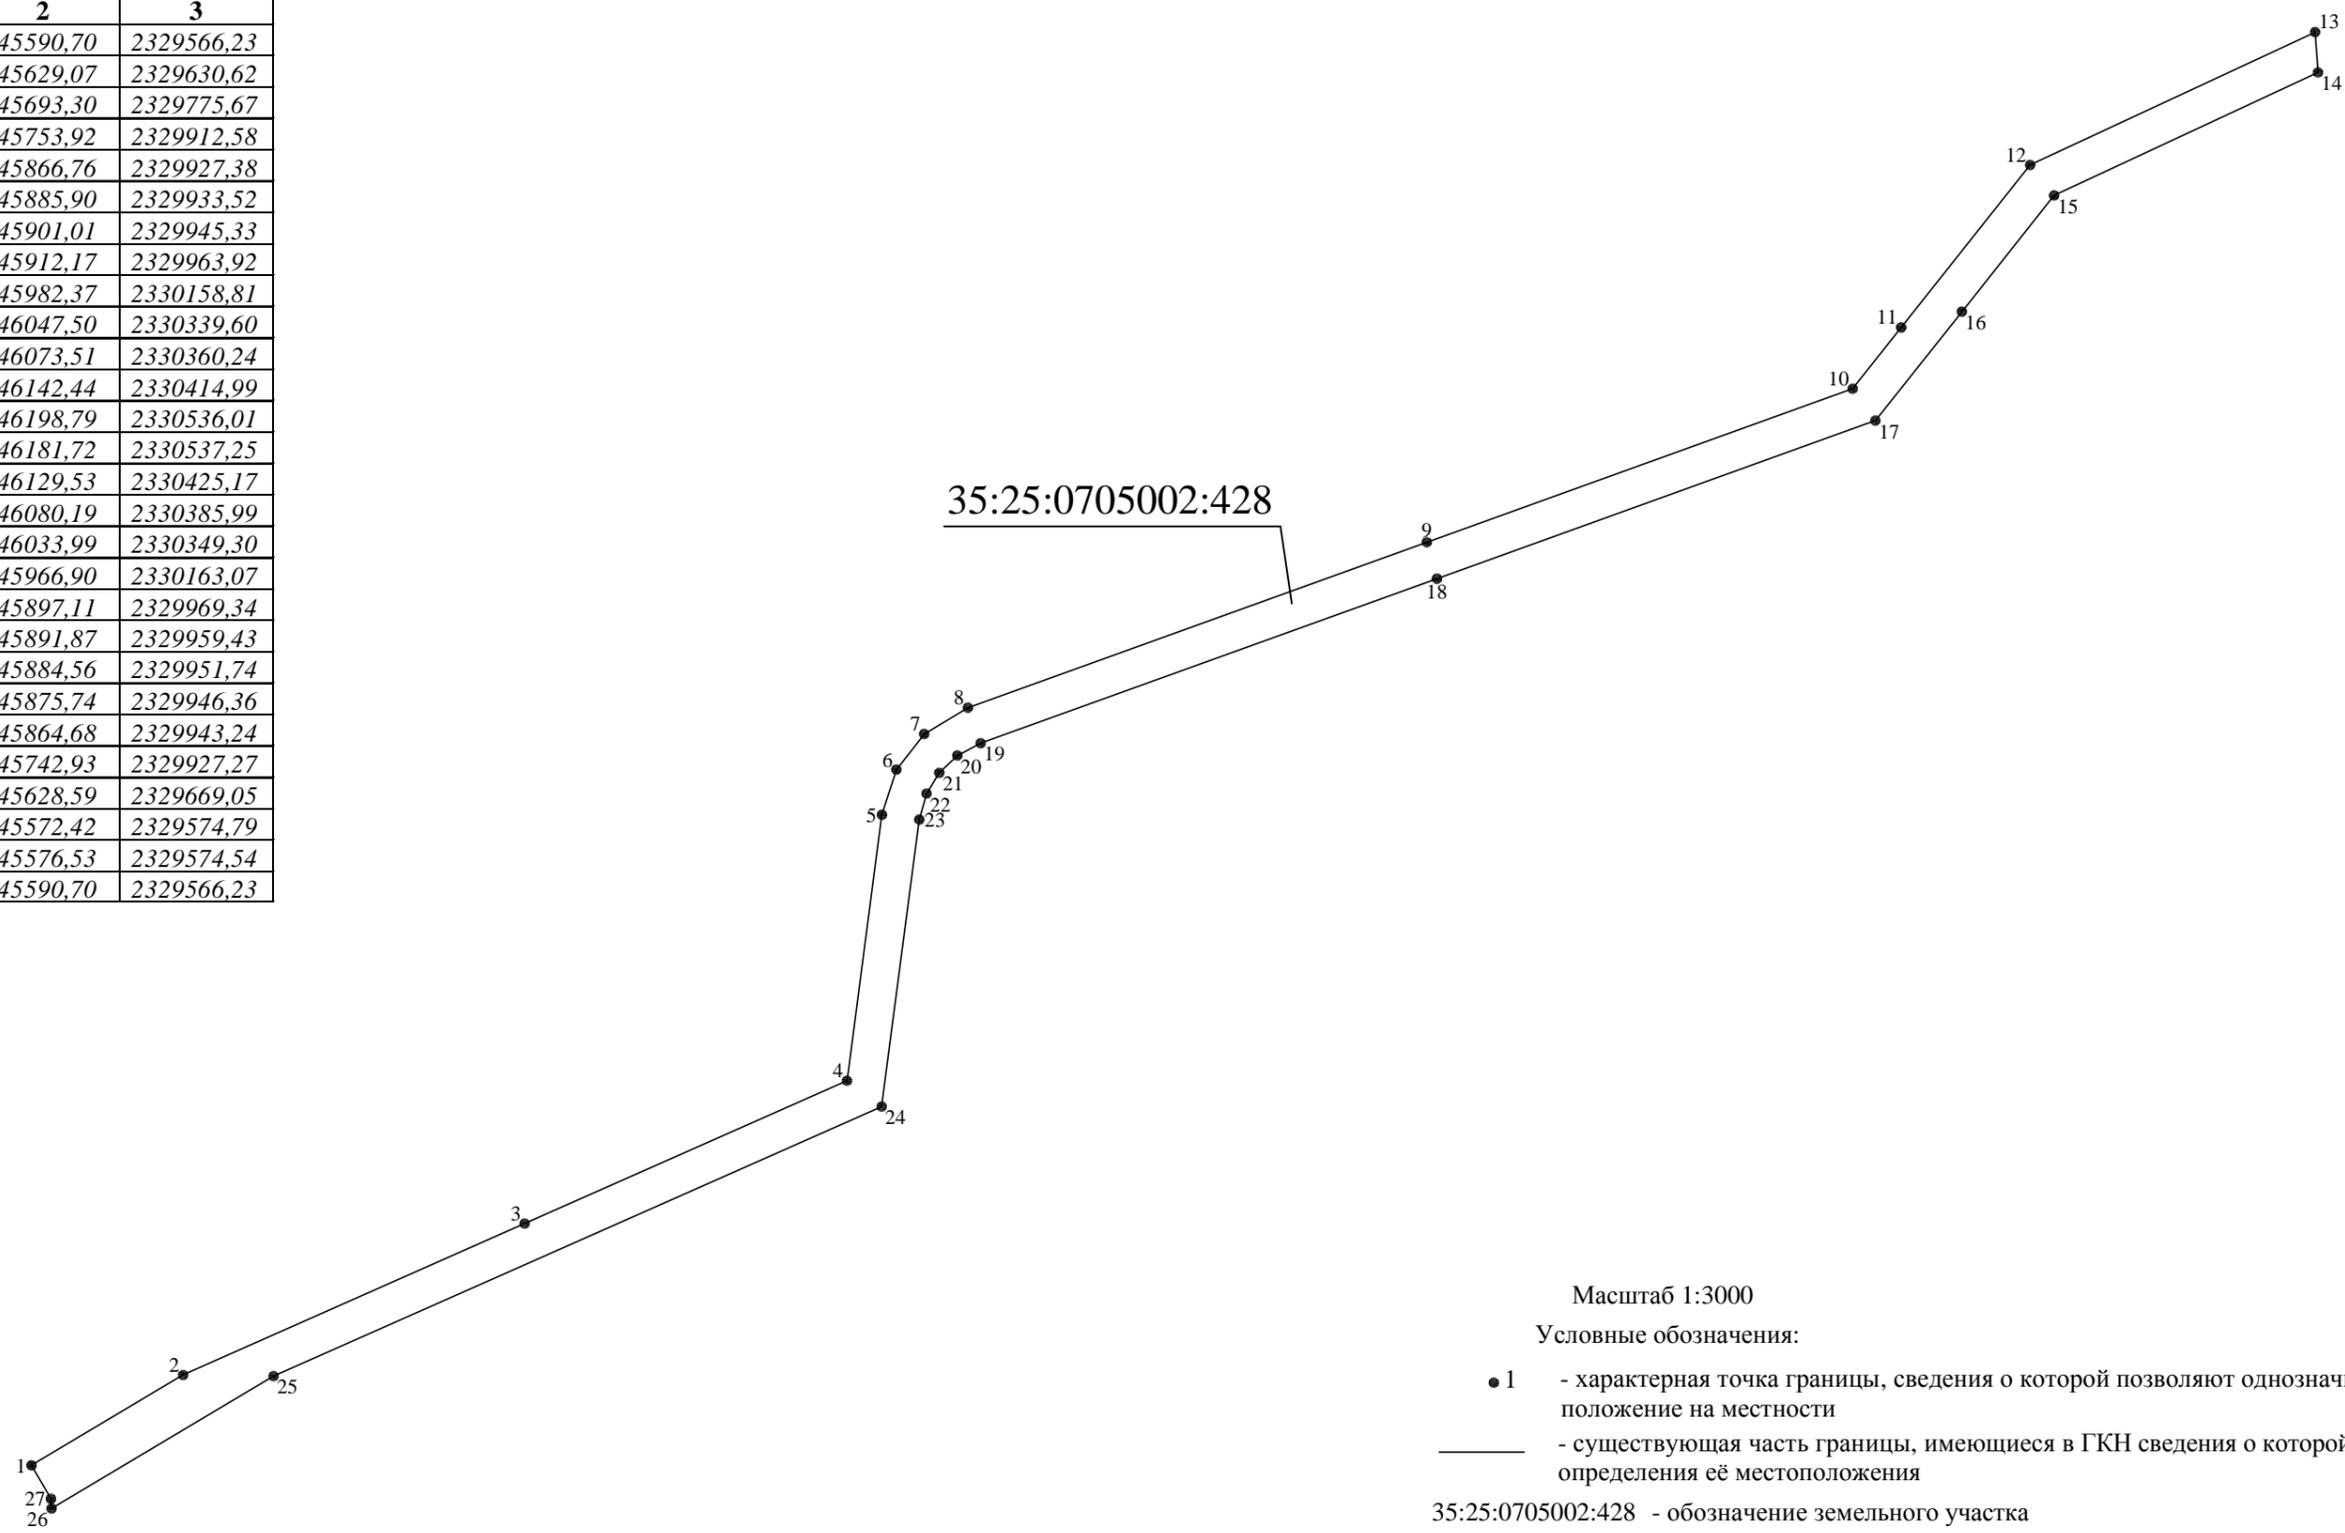

Масштаб 1:3000

Условные обозначения:

- 1 - характерная точка границы, сведения о которой позволяют однозначно определить её положение на местности
- - существующая часть границы, имеющиеся в ГКН сведения о которой достаточны для определения её местоположения

35:25:0705002:428 - обозначение земельного участка

Примечание:
Земельный участок с KN35:25:0705002:428 предназначен для дальнейшего перевода под размещение инженерно-транспортной инфраструктуры