

УТВЕРЖДЕН

от _____ № _____
(приложение)

**ПРОЕКТ ПЛАНИРОВКИ И
ПРОЕКТ МЕЖЕВАНИЯ ТЕРРИТОРИИ
ЛИНЕЙНОГО ОБЪЕКТА**

**«Участок газораспределительной сети
Вологодская обл, Вологодский р-н, с/п Подлесное, до
границы земельного участка с кадастровым номером
35:25:0704026:1107, код стройки 19\14и-003908»**

Том 3. «Проект межевания территории»

Вологда
2020

**Общество с ограниченной ответственностью
«ГеоСтройИзыскания» (ООО «ГСИ»)**
Юридический адрес: 160009, РФ, Вологодская обл.,
г.Вологда, ул.Челюскинцев, д.32, оф.801
Почтовый адрес: 160009, РФ, Вологодская обл.,
г.Вологда, ул.Челюскинцев, д.32, оф.801
ИНН 3525281011 КПП 352501001
ОГРН 1123525009541
Тел./факс: (8172) 78-78-68

**ПРОЕКТ ПЛАНИРОВКИ И
ПРОЕКТ МЕЖЕВАНИЯ ТЕРРИТОРИИ
ЛИНЕЙНОГО ОБЪЕКТА**

**«Участок газораспределительной сети
Вологодская обл, Вологодский р-н, с/п Подлесное, до
границы земельного участка с кадастровым номером
35:25:0704026:1107, код стройки 19\14и-003908»**

Том 3. «Проект межевания территории»

Коммерческий директор



Морозов Е.А.

СОДЕРЖАНИЕ

I. Основная (утверждаемая) часть проекта планировки территории	3
Введение.....	4
1. Перечень сведений о площади образуемых земельных участков, в том числе возможные способы их образования	5
2. Перечень и сведения о площади образуемых земельных участков, которые будут отнесены к территориям общего пользования или имуществу общего пользования, в том числе в отношении которых предполагаются резервирование и (или) изъятие для государственных или муниципальных нужд.....	6
3. Каталоги координат характерных точек границ земельных участков или частей земельных участков, испрашиваемых на период строительства объекта	7
Чертеж межевания территории. М 1:500.....	8
II. Материалы по обоснованию проекта межевания территории.....	9
Чертеж существующих земельных участков. Чертеж границ зон с особыми условиями использования территории. Чертеж местоположения существующих объектов капитального строительства. М 1:500.....	10

Согласовано


	Взам. инв. №	
	Подп. и дата	
Инв. №подл.		

763.00-01/19					
Изм.	Кол.уч	Лист	№Док.	Подп.	Дата
Разработал	Блинова				10.19
Проверил	Морозов				10.19
Н.контр.	Морозов				10.19
Основная часть проекта планировки территории					
			Стадия	Лист	Листов
			П	3	10
ООО "ГСИ"					

I. Основная (утверждаемая) часть проекта планировки территории

Инв. № подл.	Подп. и дата	Взам. инв. №

						763.00-02/19	Лист
							3
Изм.	Кол.уч.	Лист	№ док.	Подп.	Дата		

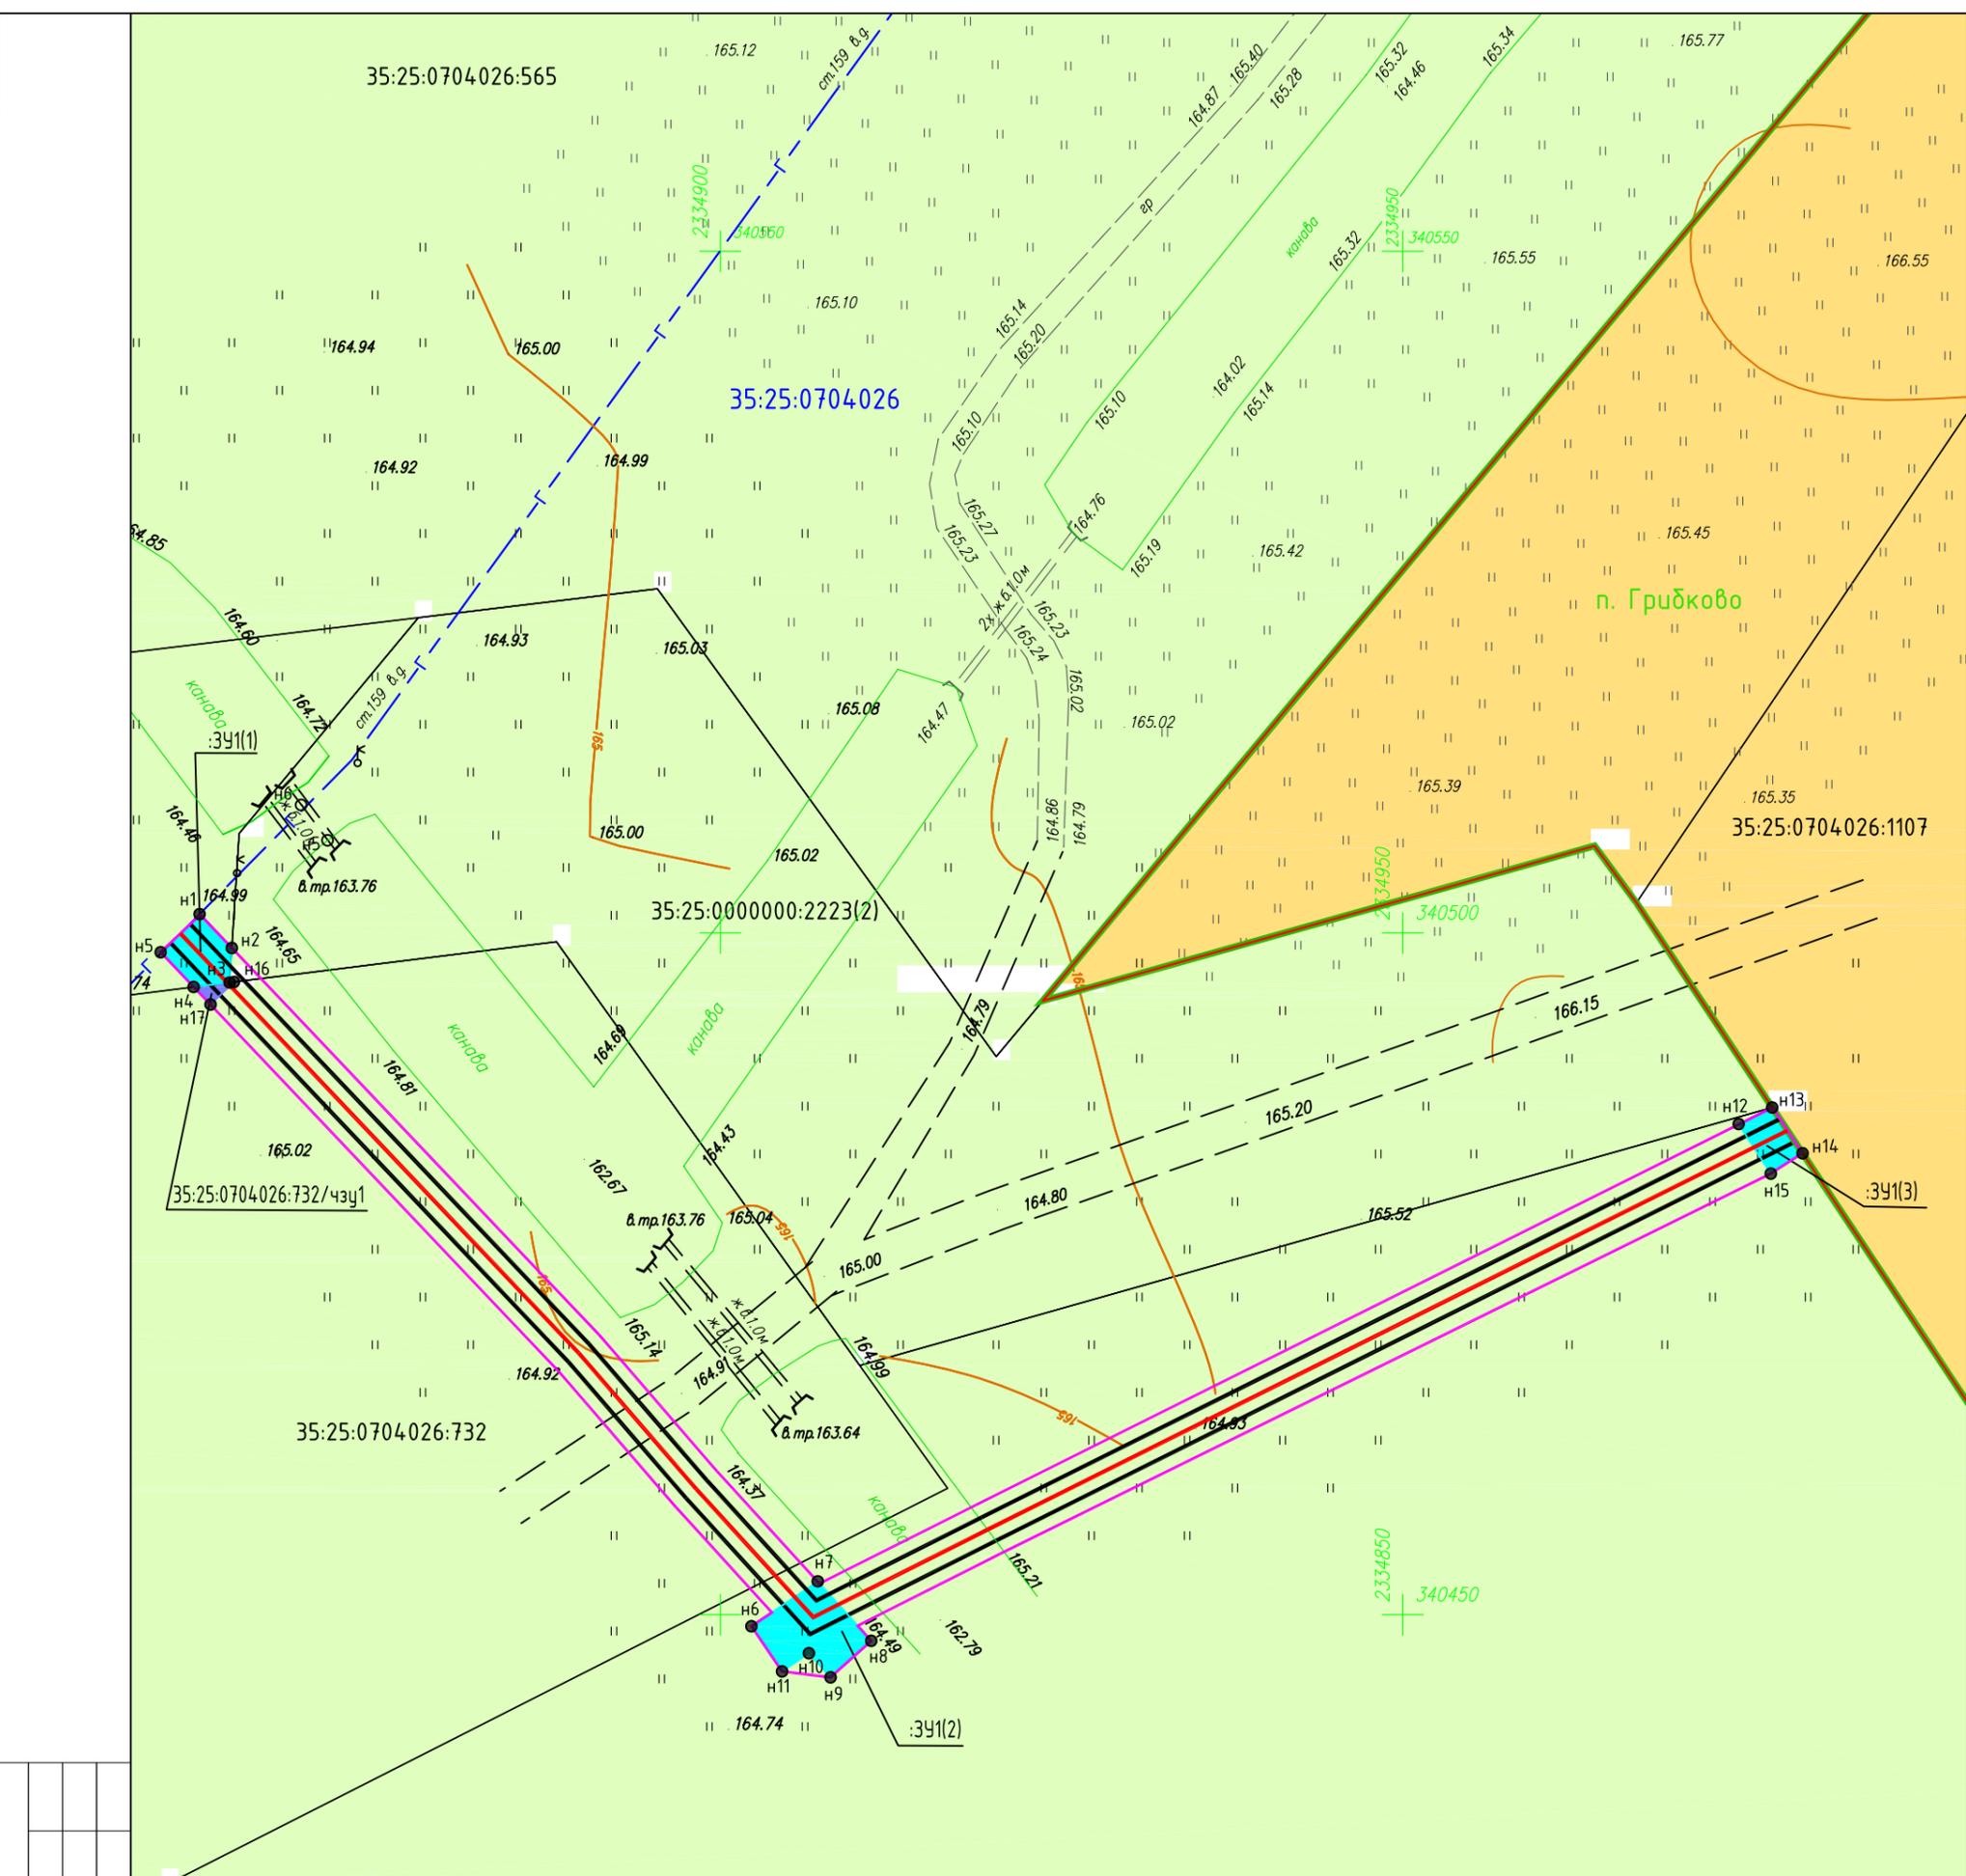

- УСЛОВНЫЕ ОБОЗНАЧЕНИЯ**
- Границы зоны размещения проектируемого газопровода
 - - - Проектируемый газопровод
 - Граница населенного пункта
 - Граница и номер кадастрового квартала
 - 35:25:0704026:732 Земельные участки, прошедшие государственный кадастровый учет
 - Красные линии (устанавливаемые)
 - Красные линии (существующие)
 - Образуемый земельный участок
 - Образуемая часть земельного участка
 - н1 Характерная точка образуемой части земельного участка
 - Земли сельскохозяйственного назначения
 - Земли населенных пунктов

Примечание
 1. Образование земельных участков, которые будут отнесены к территориям общего пользования или имуществу общего пользования, в том числе в отношении которых предполагаются резервирование и (или) изъятие для государственных или муниципальных нужд проектом не предусмотрено


Согласовано

Н.контр. Провер. Взам. инв. № Инв. № подл. Подпись и дата

Кол.	Кол.уч.	Лист	№ док	Подпись	Дата	"Участок газораспределительной сети Вологодская область, Вологодский р-н, с/п Подлесное, до границы земельного участка с кадастровым номером 35:25:0704026:1107, код стройки 19\14ч-003908"	Стадия	Лист	Листов			
Выполнил	Блинова И.В.			<i>И.В. Блинова</i>	02.2020					П	1	1
Проверил	Морозов Е.А.			<i>Е.А. Морозов</i>	02.2020							
Н.контроль	Морозов Е.А.			<i>Е.А. Морозов</i>	02.2020	Чертеж межевания территории М 1:500	ООО "ГСИ"					

II. Материалы по обоснованию проекта межевания территории

Инв. № подл.	Подп. и дата	Взам. инв. №					763.00-02/19	Лист
							9	
Изм.	Кол.уч.	Лист	№ док.	Подп.	Дата			

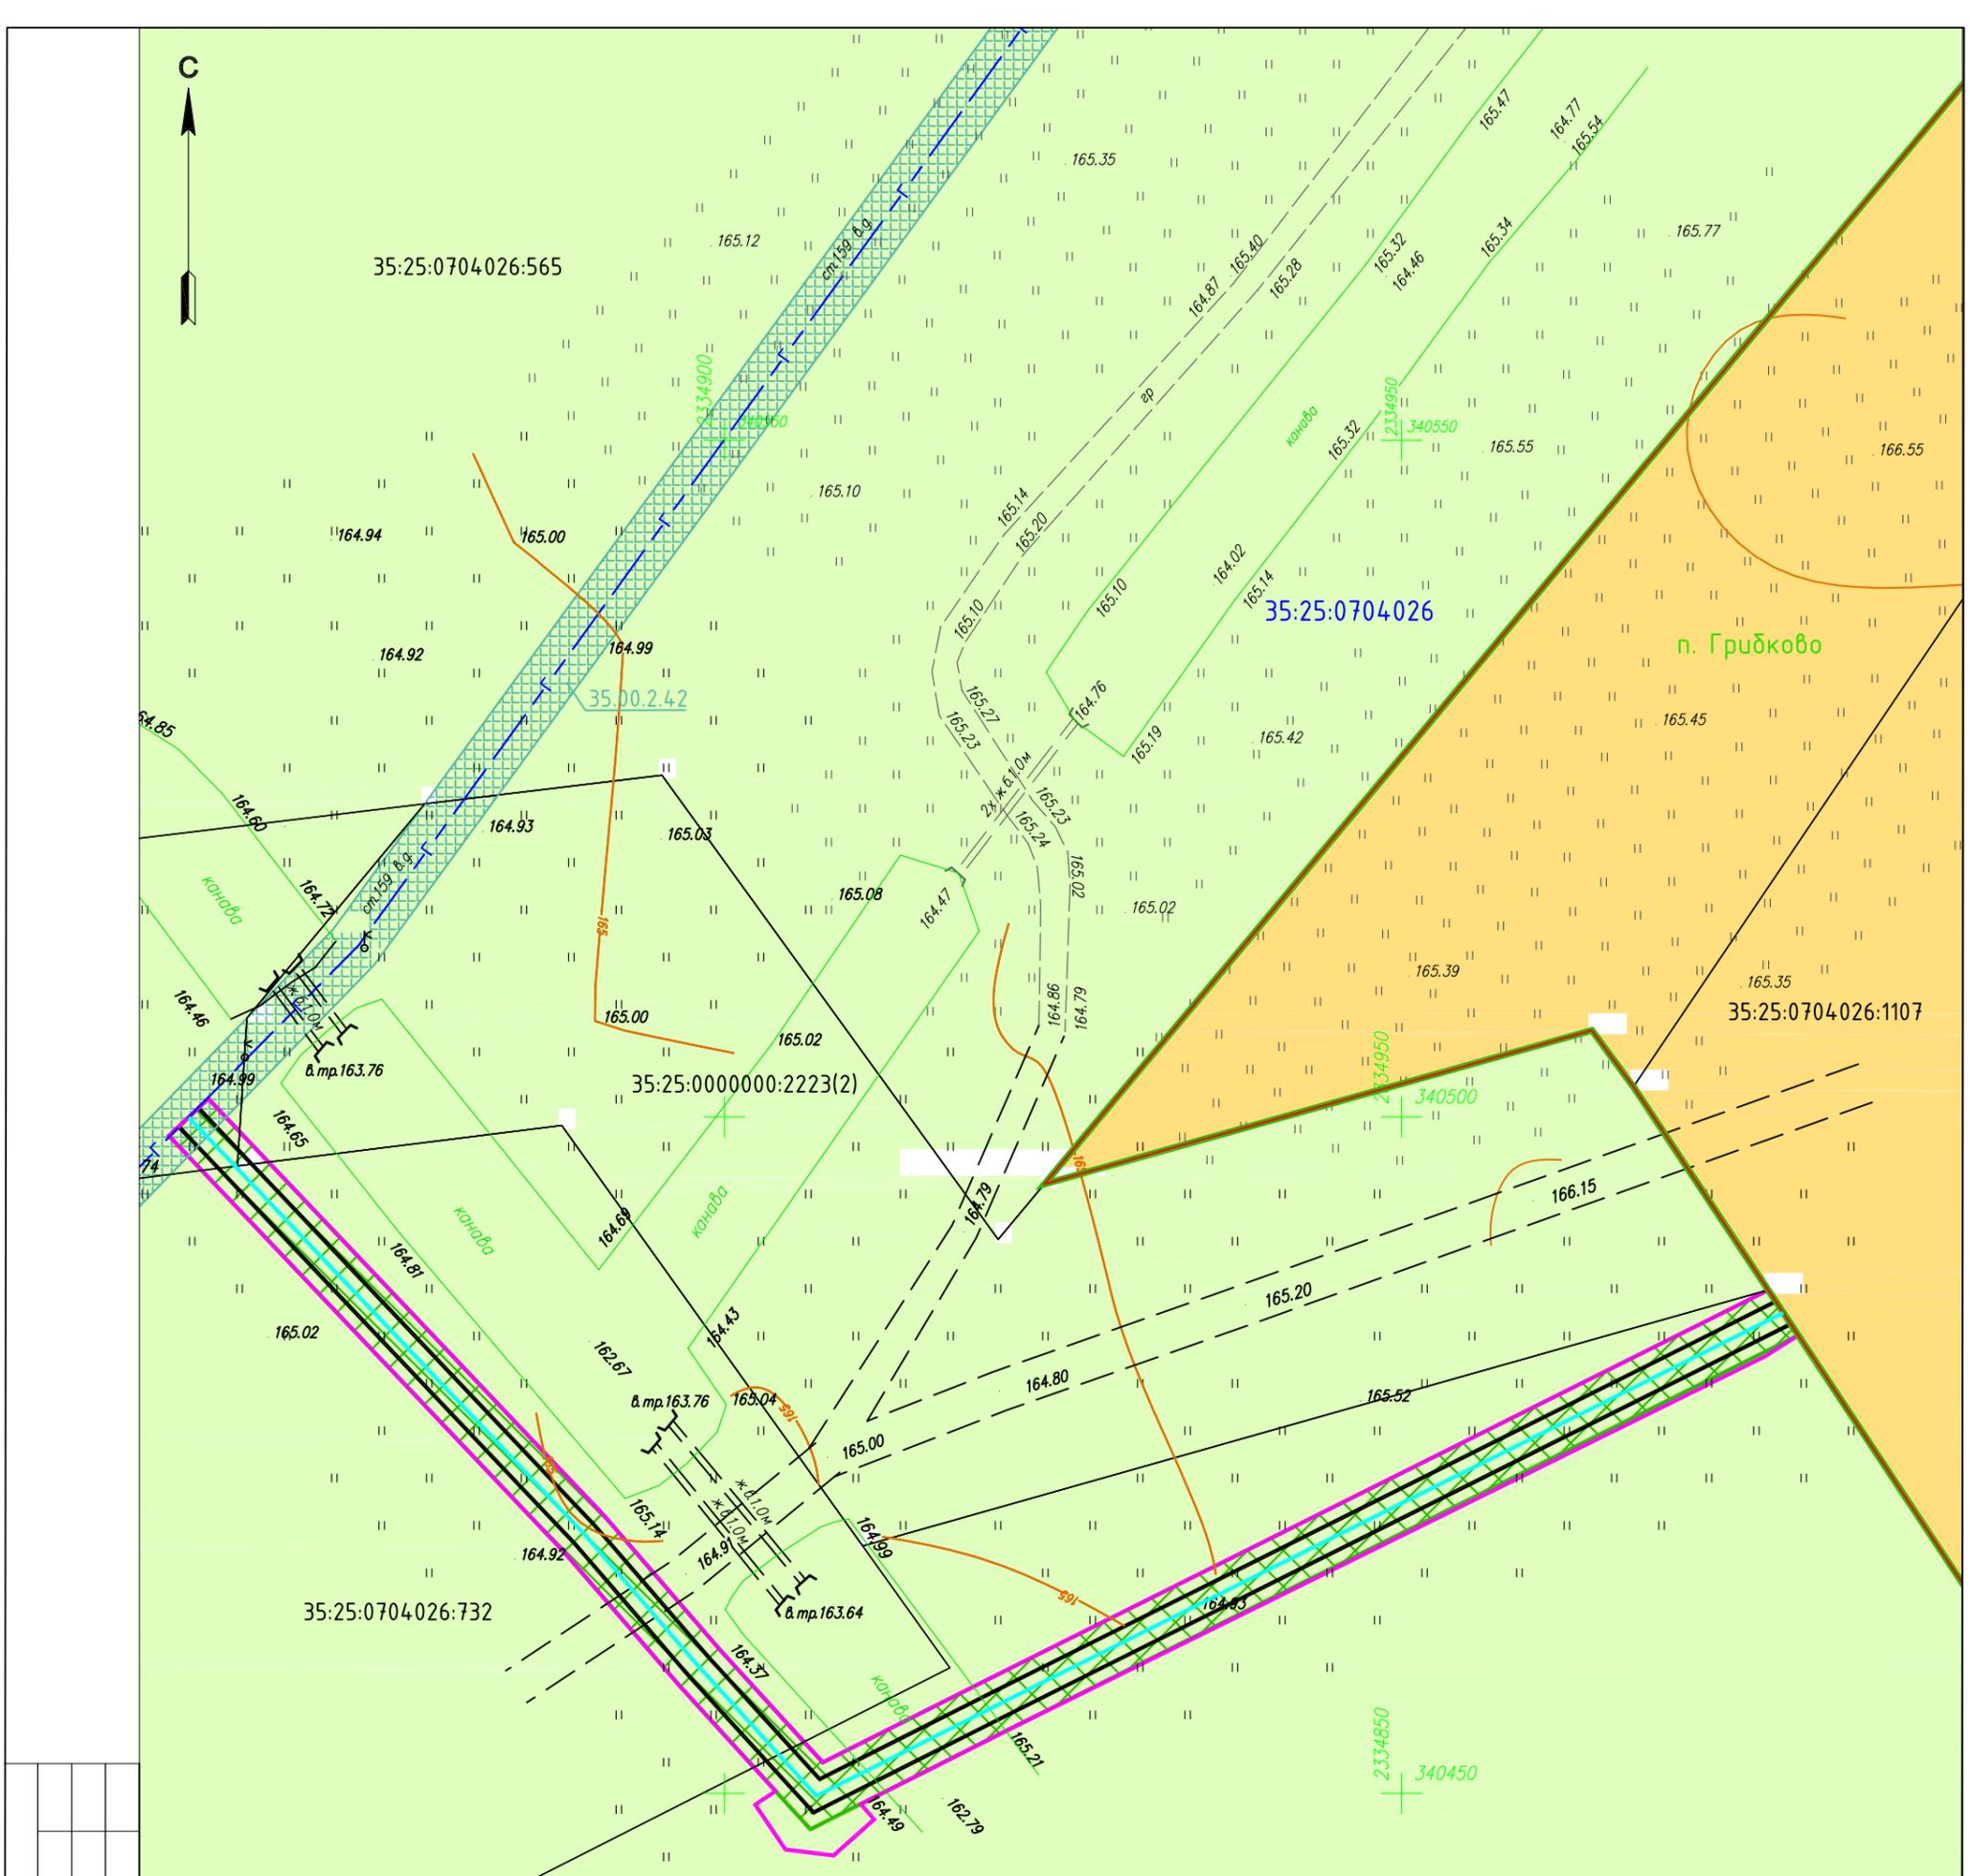

- УСЛОВНЫЕ ОБОЗНАЧЕНИЯ**
- Границы зоны размещения проектируемого газопровода
 - Проектируемый газопровод
 - Граница населенного пункта
 - 35:25:0704026 Граница и номер кадастрового квартала
 - 35:25:0704026:732 Земельные участки, прошедшие государственный кадастровый учет
 - Красные линии (устанавливаемые)
 - Красные линии (существующие)
 - Границы охранной зоны проектируемого газопровода
 - Земли сельскохозяйственного назначения
 - Земли населенных пунктов
 - Границы охранной зоны существующего газопровода
 - 35.00.2.42 Реестровый номер зоны с особыми условиями использования территории

Примечание
 1. В соответствии с Письмами Администрации Вологодского муниципального района от 10.10.2019 г. № их-4829/19, Северного межрегионального управления Федеральной службы по надзору в сфере природопользования от 10.10.2019 г. № 04-17/5626, Департамента природных ресурсов и охраны окружающей среды Вологодской области от 19.09.2019 г. № ИХ.08-6482/19, Комитета по охране объектов культурного наследия Вологодской области от 07.10.2019 г. № их-53-5508/19 в границах зоны размещения проектируемого газопровода особо охраняемых природных территорий федерального, регионального и местного значения, а также объектов культурного наследия не имеется.

Согласовано	
Н.контр.	
Провер.	
Взам. инв. №	
Подпись и дата	
Инв. № подл.	

Кол.	Кол.уч.	Лист	№ док	Подпись	Дата	"Участок газораспределительной сети Вологодская область, Вологодский р-н, с/п Подлесное, до границы земельного участка с кадастровым номером 35:25:0704026:1107, код стройки 19\14и-003908"	Стадия	Лист	Листов
Выполнил	Блинова И.В.	<i>И.В. Блинова</i>	02.2020						
Проверил	Морозов Е.А.	<i>Е.А. Морозов</i>	02.2020			ООО "ГСИ"			
Н.контроль	Морозов Е.А.	<i>Е.А. Морозов</i>	02.2020						Чертеж существующих земельных участков. Чертеж границ зон с особыми условиями использования территории. Чертеж местоположения существующих объектов капитального строительства. М 1:500