
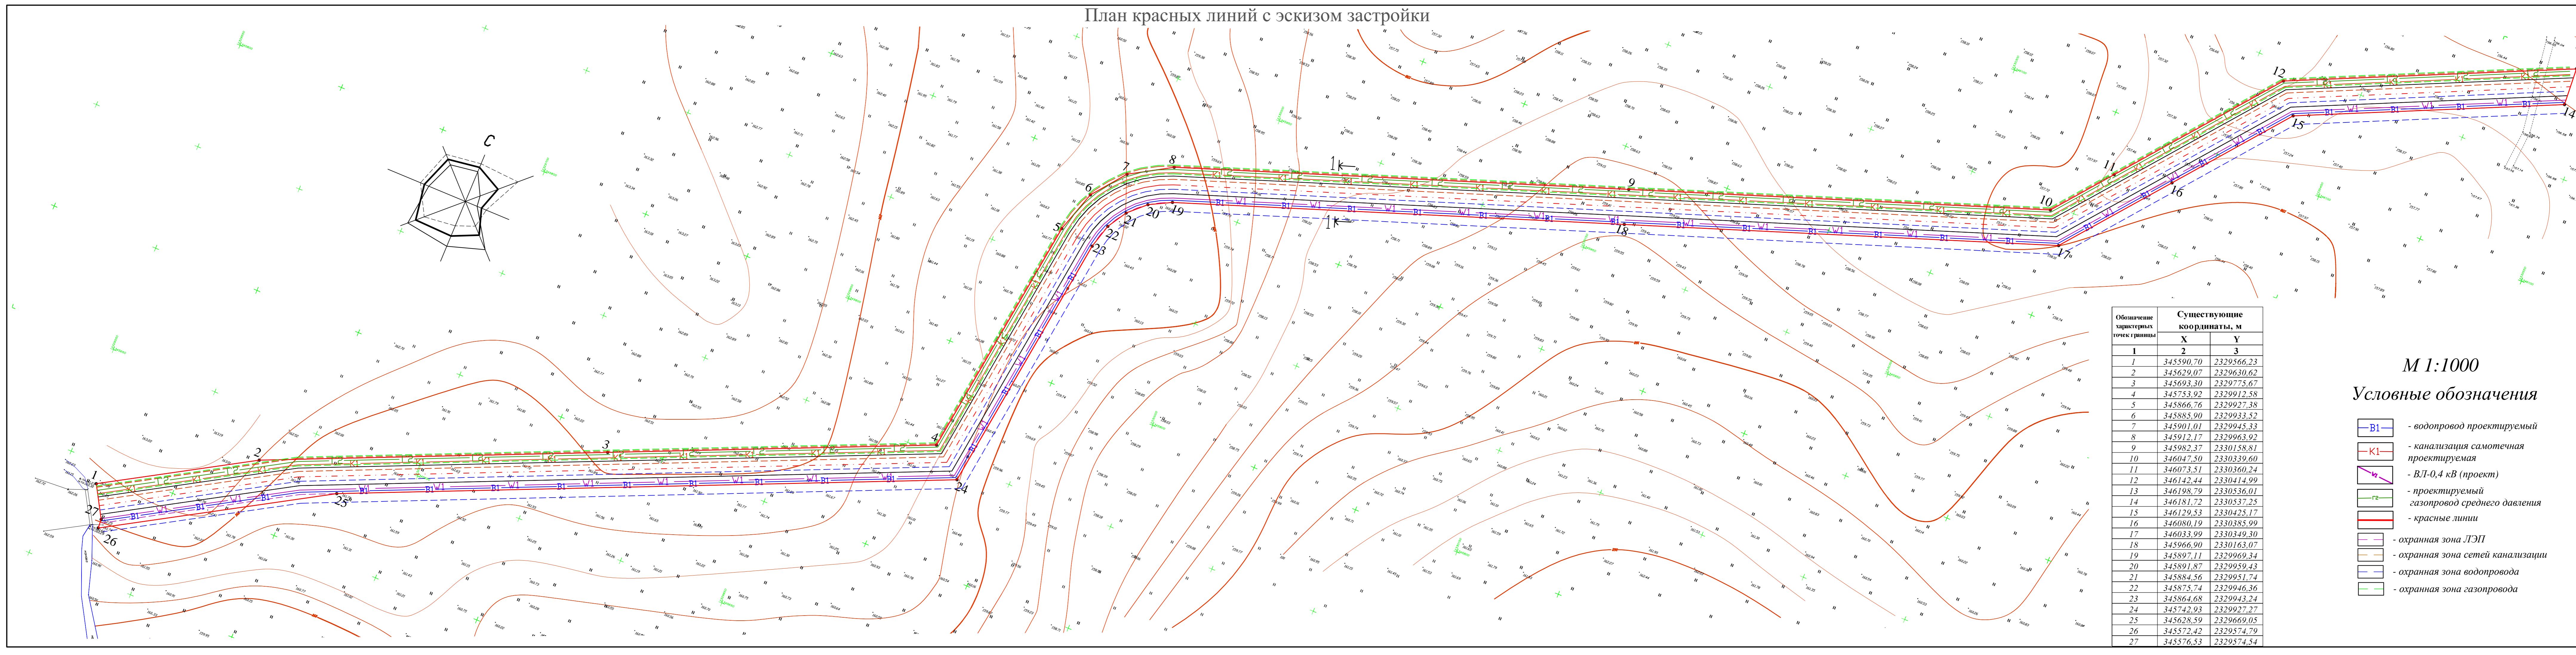


План красных линий с эскизом застройки

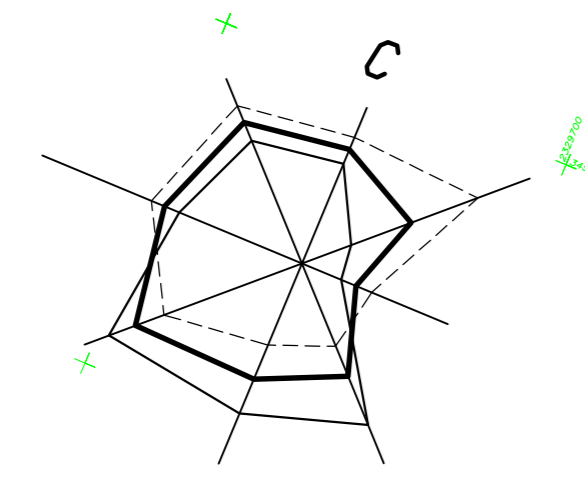

| Обозначение линей границы | Существующие координаты, м | |
|------------------------------|-------------------------------|------------|
| | X | Y |
| 1 | 2 | 3 |
| 1 | 345590.70 | 2329566.23 |
| 2 | 345629.07 | 2329630.62 |
| 3 | 345693.30 | 2329715.67 |
| 4 | 345758.62 | 2329917.58 |
| 5 | 345866.76 | 2329927.38 |
| 6 | 345885.90 | 2329933.52 |
| 7 | 345901.01 | 2329943.33 |
| 8 | 345912.17 | 2329963.82 |
| 9 | 345982.27 | 2330158.81 |
| 10 | 346047.50 | 2330339.60 |
| 11 | 346073.31 | 2330360.29 |
| 12 | 346142.44 | 2330414.99 |
| 13 | 346198.79 | 2330506.01 |
| 14 | 346181.72 | 2330537.23 |
| 15 | 346129.53 | 2330423.17 |
| 16 | 346080.19 | 2330385.99 |
| 17 | 346033.99 | 2330349.30 |
| 18 | 345966.90 | 2330163.07 |
| 19 | 345897.11 | 2329969.34 |
| 20 | 345891.87 | 2329959.43 |
| 21 | 345884.56 | 2329951.74 |
| 22 | 345875.74 | 2329946.36 |
| 23 | 345864.68 | 2329943.29 |
| 24 | 345792.63 | 2329927.27 |
| 25 | 345628.59 | 2329669.03 |
| 26 | 345572.42 | 2329574.79 |
| 27 | 345576.53 | 2329574.52 |

- М 1:1000
Условные обозначения
- водопровод проектируемый
 - канализация самотечная проектируемая
 - ВЛ-0,4 кВ (проект)
 - проектируемый газопровод среднего давления
 - красные линии
 - охранный зона ЛЭП
 - охранный зона сетей канализации
 - охранный зона водопровода
 - охранный зона газопровода