


Проект планировки земельных участков в д. Мальгино Подлесного сельского поселения
Вологодского муниципального района Вологодской области

Разбивочный план М 1:2000

Условные обозначения

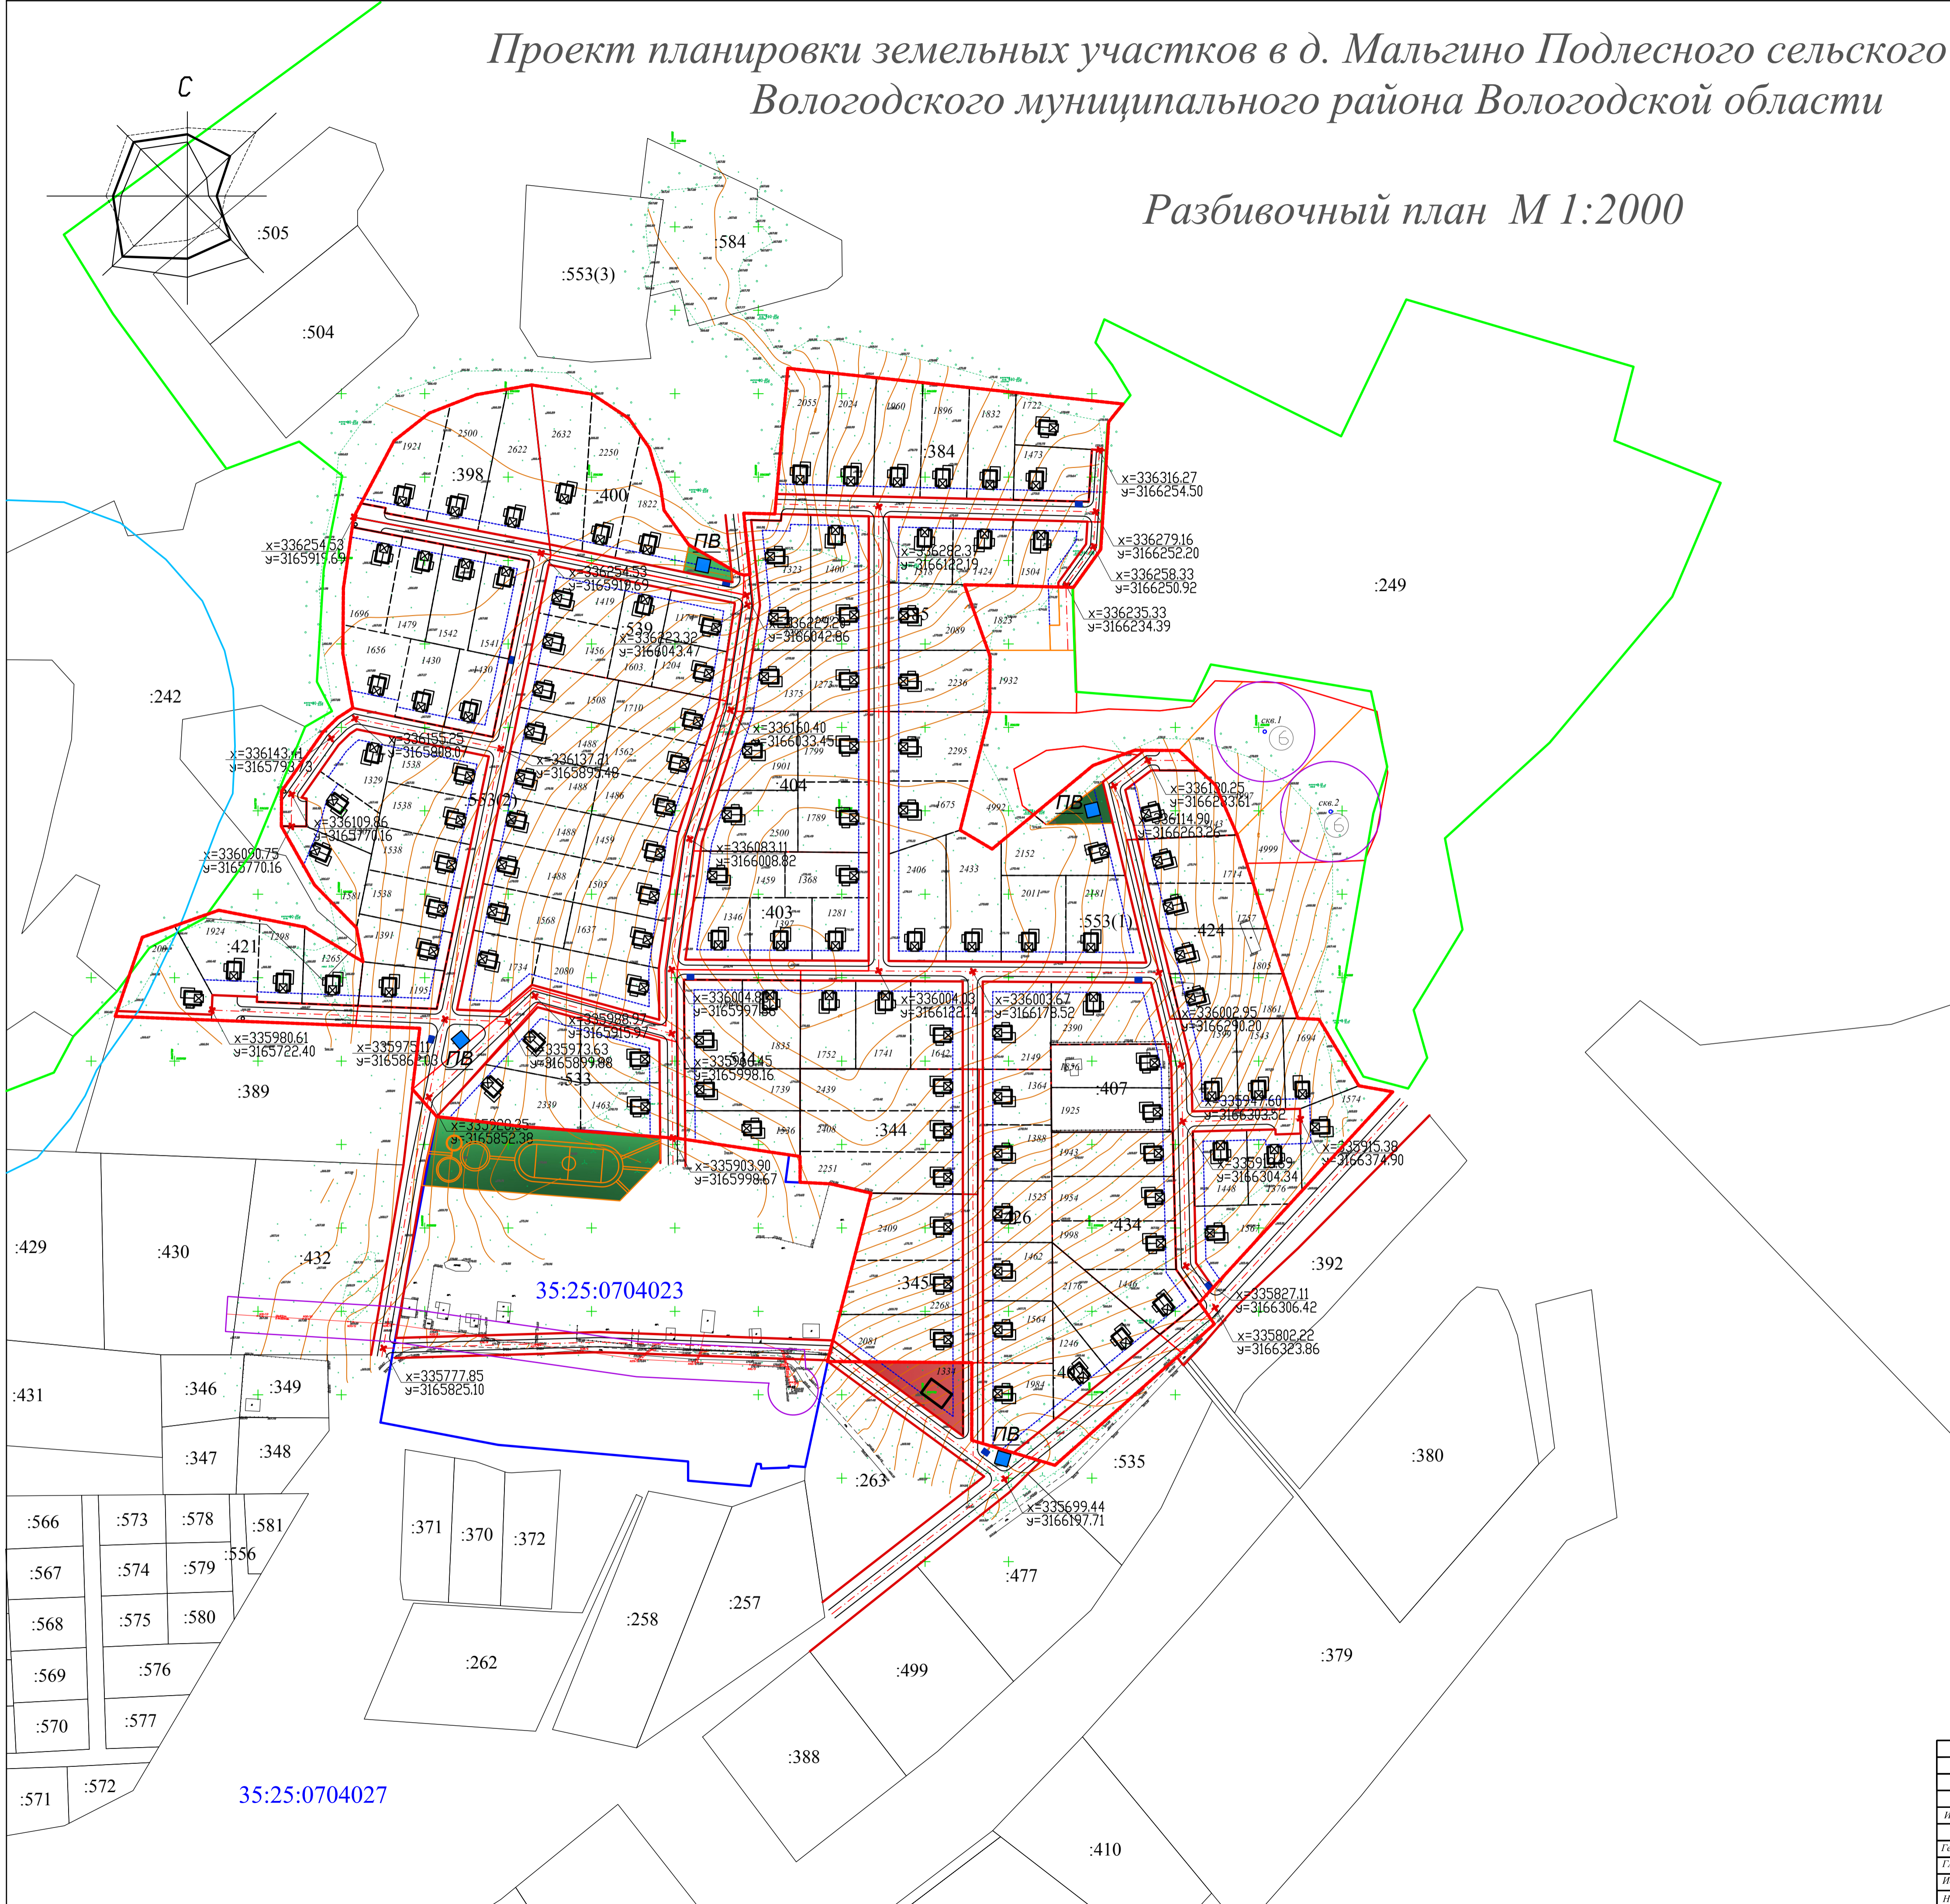

- граница проектируемого участка
- проектируемые красные линии
- оси улиц и проездов
- линия застройки
- территории индивидуальной жилой застройки
- территории общественной застройки
- зеленые насаждения общего пользования
- проектируемые здания
- проектируемая автодорога
- площадки для мусороконтейнеров
- охранные зоны
- санитарно-защитные зоны
- земельный участок учтенный в Государственной кадастровой недвижимости
- береговая полоса
- прибрежная защитная полоса
- водоохранная зона
- пожарный водоем
- координаты точек пересечения осей улиц и проездов
- граница вологодского участкового лесничества
- граница кадастрового квартала

| | | | |
|------|------|------|------|
| :566 | :573 | :578 | :581 |
| :567 | :574 | :579 | :586 |
| :568 | :575 | :580 | |
| :569 | :576 | | |
| :570 | :577 | | |
| :571 | :572 | | |

35:25:0704023

| | | | | | |
|--|---------------|------|--------|---------|------|
| Проект планировки земельных участков в д. Мальгино Подлесного сельского поселения Вологодского муниципального района Вологодской области | | | | | |
| Изм. | Кол.уч. | Лист | № док. | Подпись | Дата |
| Ген. директор | Залеская Е.А. | | | | |
| ГАП | Егоров В.А. | | | | |
| Исполнитель | Егоров В.А. | | | | |
| Норм. контр. | Благин Ю.А. | | | | |
| Материалы по обоснованию | | | | Стадия | Лист |
| Разбивочный план М 1:2000 | | | | ПП | 4 |
| ООО "ГеоПроектГрупп" | | | | | |