


Проект планировки земельных участков в д. Мальгино Подлесного сельского поселения
Вологодского муниципального района Вологодской области

План организации рельефа М 1:2000

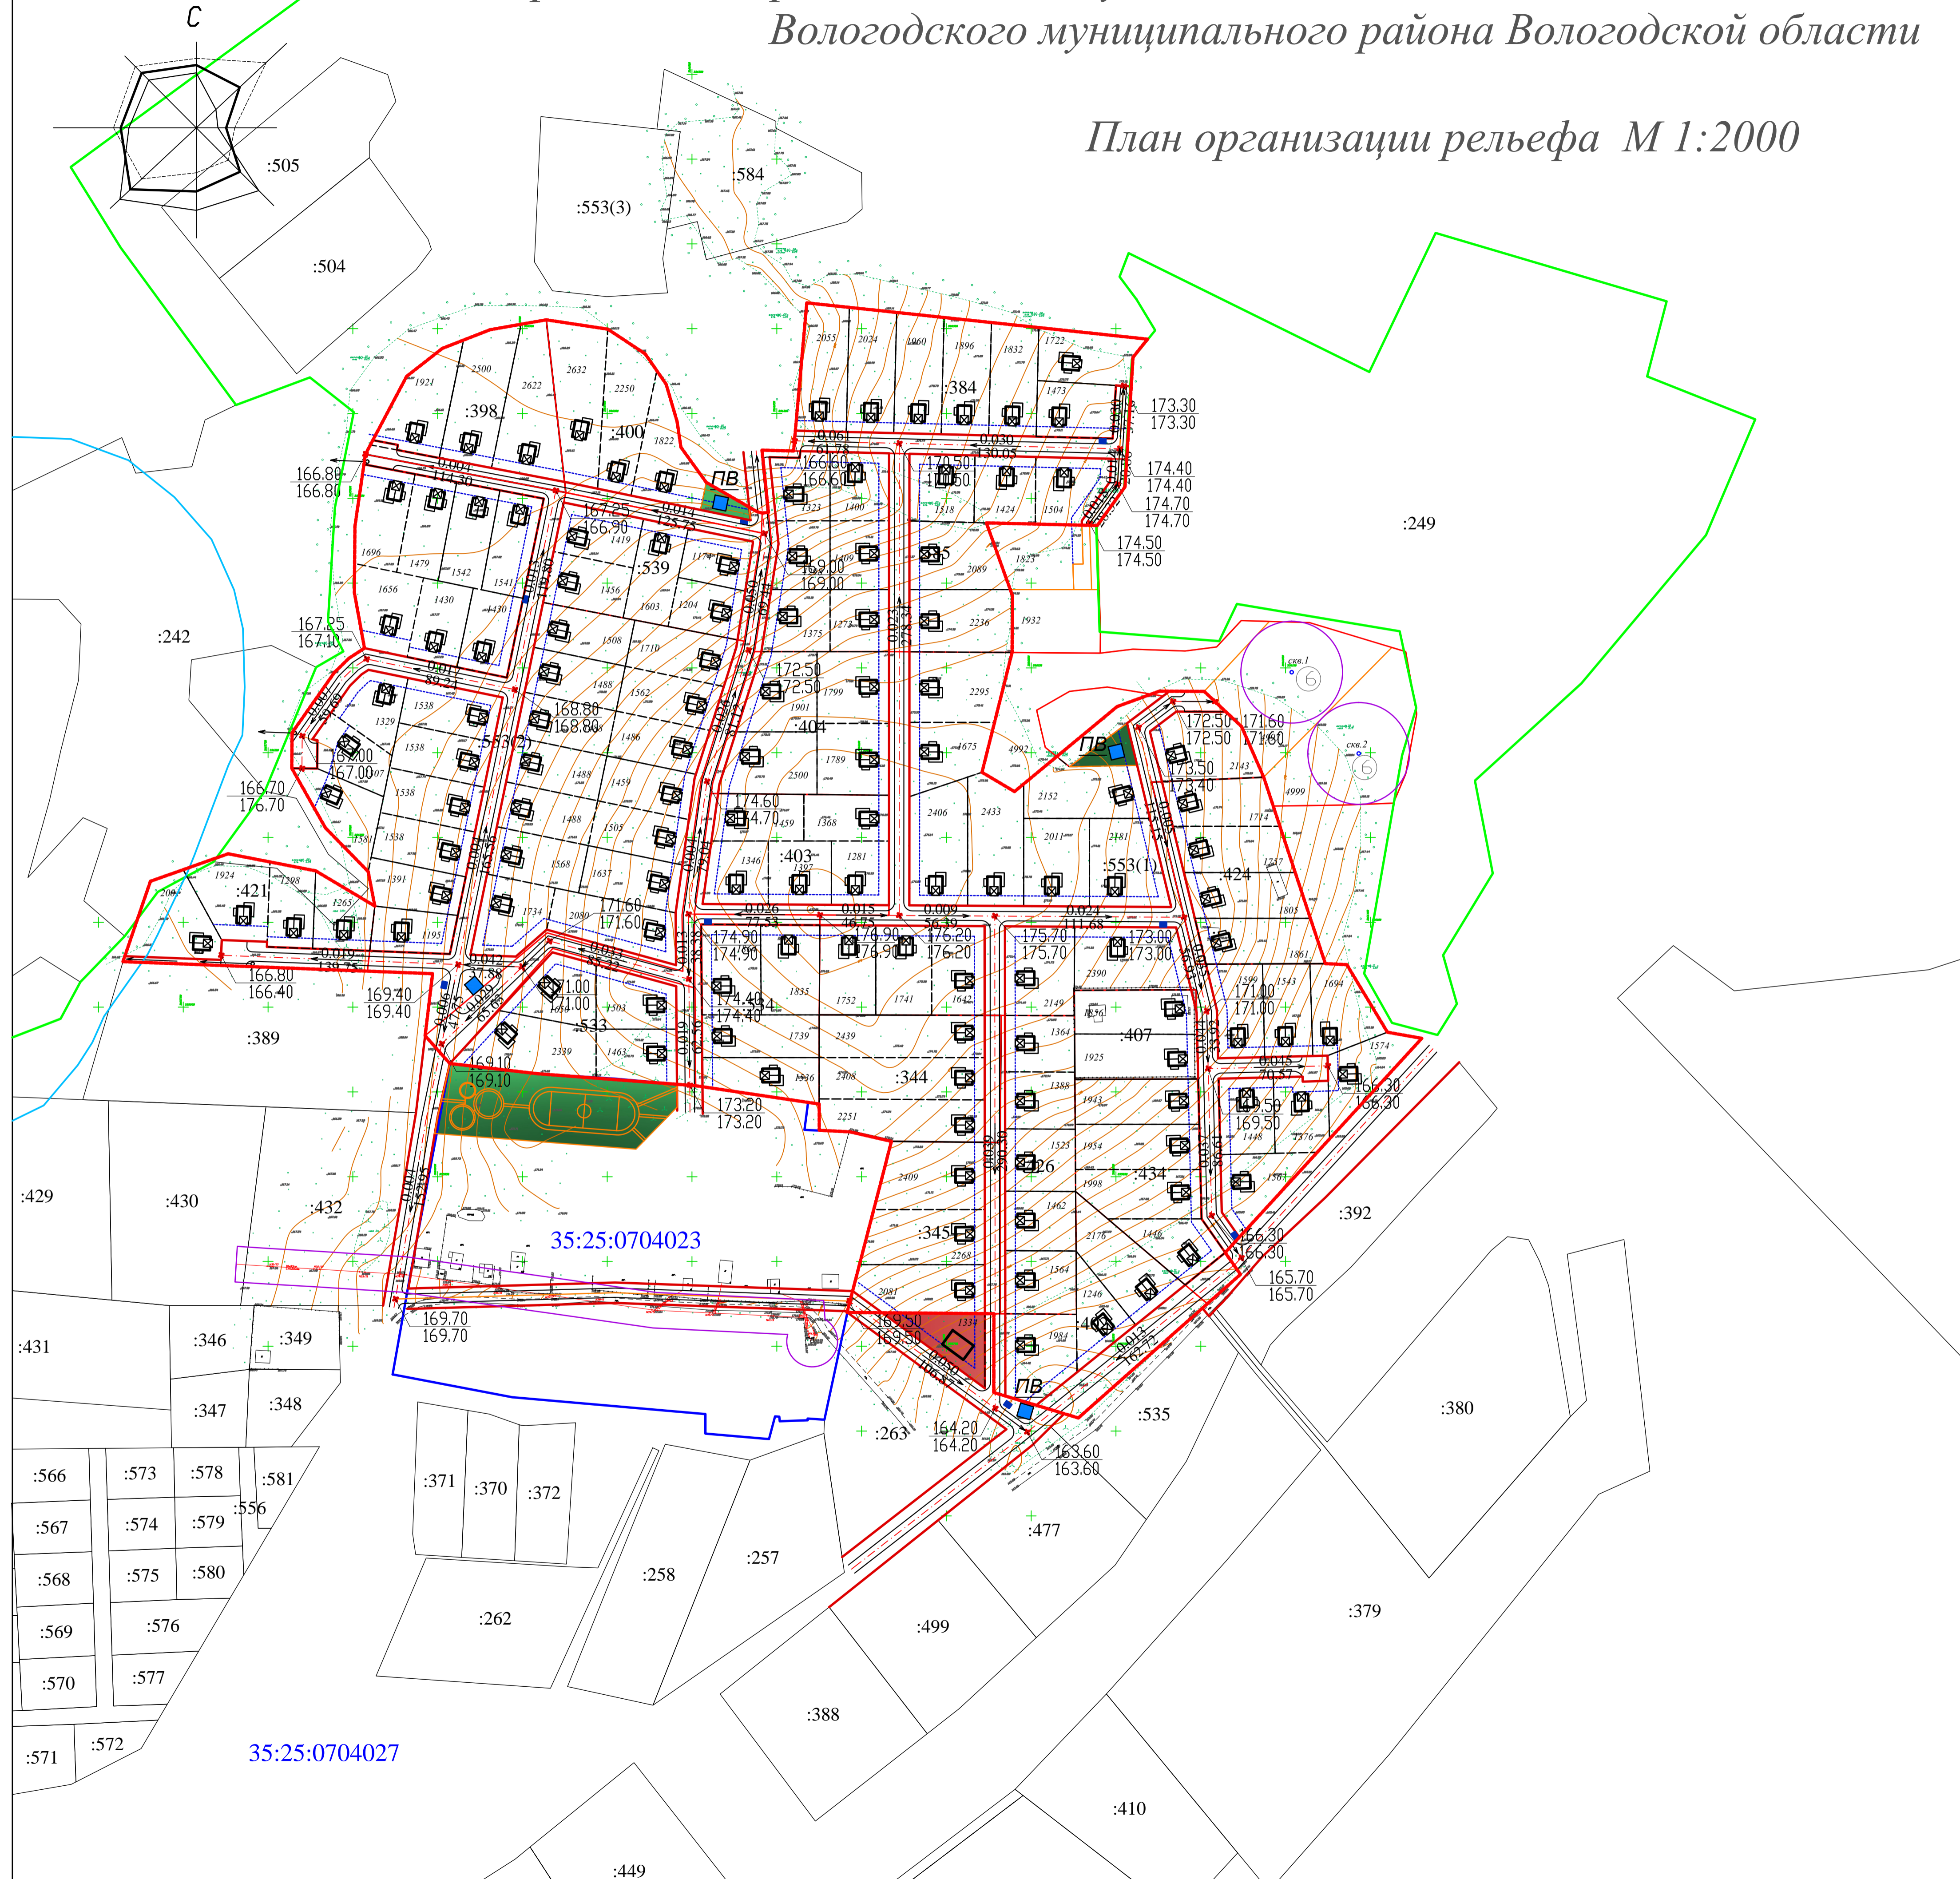

Условные обозначения

- граница проектируемого участка
- проектируемые красные линии
- оси улиц и проездов
- линия застройки
- территории индивидуальной жилой застройки
- территории общественной застройки
- зеленые насаждения общего пользования
- проектируемые здания
- проектируемая автодорога
- площадки для мусороконтейнеров
- охранные зоны
- санитарно-защитные зоны
- земельный участок учтенный в Государственной кадастровой недвижимости
- береговая полоса
- прибрежная защитная полоса
- водоохранная зона
- ПВ - пожарный водоем
- проектные/красные/отметки
- существующие/черные/отметки
- проектные уклоны в тысячных
- направление уклона
- расстояние в метрах
- граница вологодского участкового лесничества
- граница кадастрового квартала

Проект планировки земельных участков в д. Мальгино Подлесного сельского поселения Вологодского муниципального района Вологодской области					
Изм.	Колуч.	Лист	№ док.	Подпись	Дата
Материалы по обоснованию					
			Стандия	Лист	Листов
			ПП	5	-
			ООО "ГеоПроектГрупп"		

:566	:573	:578	:581
:567	:574	:579	:556
:568	:575	:580	
:569	:576		
:570	:577		
:571	:572		