Генеральный план сельского поселения Подлесное Вологодского муниципального района Вологодской области применительно к населенному пункту п.Грибково.

Внесение изменений (Приказ КГиА ВО №140 от 04.12.2018)

Карта планируемого размещения объектов водоснабжения и водоотведения

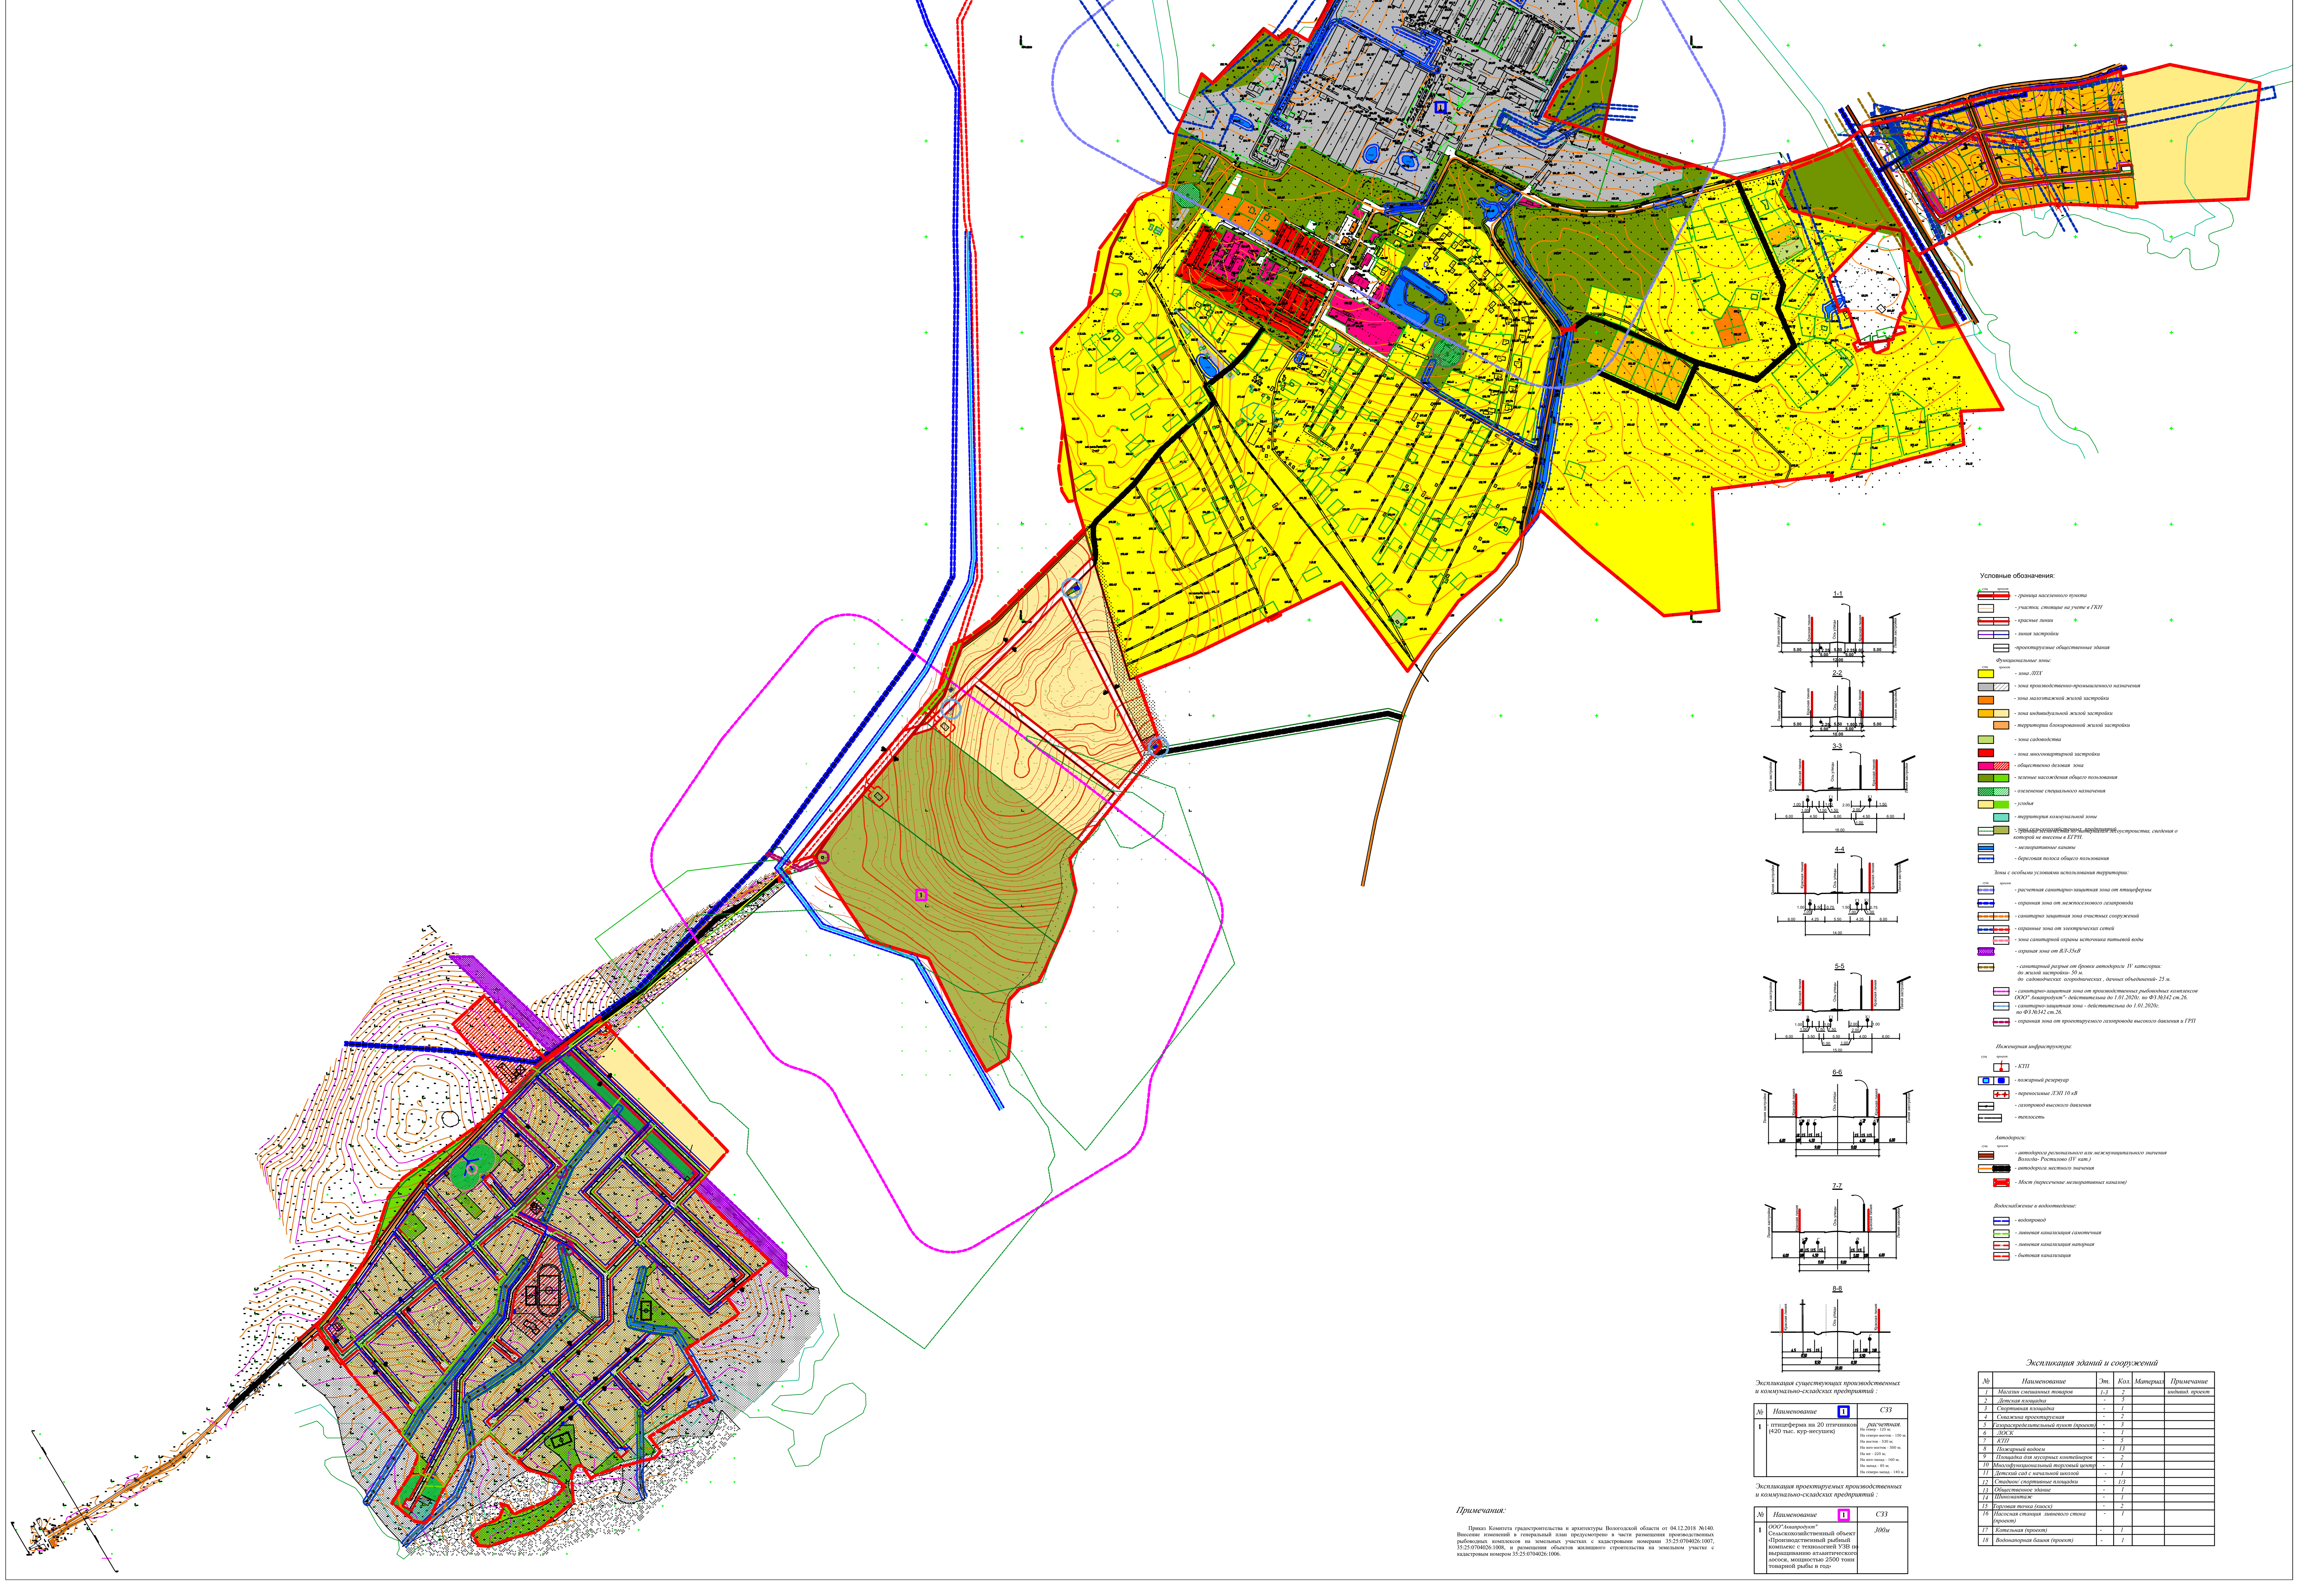

Экспликация существующих производственных и коммунально-складских предприятий :

№	Наименование 1	СЗЗ
1	- птицеферма на 20 птичников (420 тыс. кур-несушек)	*расчетная.* На север - 125 м; На северо-восток - 150 м; На восток - 530 м; На юго-восток - 500 м; На юг - 225 м; На юго-запад - 160 м; На запад - 85 м; На северо-запад - 140 м.

Экспликация проектируемых производственных и коммунально-складских предприятий :

№	Наименование 1	СЗЗ
1	*ООО"Аквапродукт"* Сельскохозяйственный объект «Производственный рыбный комплекс с технологией УЗВ по выращиванию атлантического лосося, мощностью 2500 тонн товарной рыбы в год»	*300м*

Примечания:

Приказ Комитета градостроительства и архитектуры Вологодской области от 04.12.2018 №140. Внесение изменений в генеральный план предусмотрено в части размещения производственных рыбоводных комплексов на земельных участках с кадастровыми номерами 35:25:0704026:1007, 35:25:0704026:1008, и размещения объектов жилищного строительства на земельном участке с кадастровым номером 35:25:0704026:1006.

Экспликация зданий и сооружений

№	Наименование	Эт.	Кол.	Материал	Примечание
1	Магазин смешанных товаров	1-3	2		индивид. проект
2	Детская площадка	-	5		
3	Спортивная площадка	-	1		
4	Скважина проектируемая	-	2		
5	Газораспределительный пункт (проект)	-	3		
6	ЛОСК	-	1		
7	КТП	-	5		
8	Пожарный водоем	-	13		
9	Площадка для мусорных контейнеров	-	2		
10	Многофункциональный торговый центр	-	1		
11	Детский сад с начальной школой	-	1		
12	Стадион/ спортивные площадки	-	1/3		
13	Общественное здание	-	1		
14	Шиномантаж	-	1		
15	Торговая точка (киоск)	-	2		
16	Насосная станция ливневого стока (проект)	-	1		
17	Котельная (проект)	-	1		
18	Водонапорная башня (проект)	-	1		