Проект планировки территории в юго - восточной части с.Неверовское Вологодской области, Вологодского района, Подлесного сельсовета.

Схема инженерных сетей. Электроснабжение. М 1:1000

Условные обозначения

- граница населенного пункта
- граница проекта планировки
- граница Гос лес фонда
- границы дополнительного благоустройства
- границы проектируемых участков
- оси улиц
- проектируемая автодорога
- проектируемые красные линии
- линия застройки
- федеральная автомобильная дорога М-8 "Холмогоры"
- существующая грунтовая дорога
- территории индивидуальной жилой застройки
- часть участка ИЖС попавшая в санитарный разрыв от автодороги II кат. от 50 до 100 м.от бровки земляного полотна
- территории дачного строительства
- территории зеленых насаждений общественного пользования
- зеленые насаждения санитарно- защитных зон
- коммунально - складская зона
- проектируемые жилые здания
- проектируемое жилое строение
- площадки для мусороконтейнеров
- водоохранная зона
- прибрежная защитная полоса
- береговая полоса общего пользования
- охранная зона от ВЛ
- санитарно-защитная и охранная зона от земель промышленности (придорожный сервис)
- санитарный разрыв от дороги М-8 "Холмогоры" (II кат.)
- противопожарное расстояние от границ лесных насаждений в лесничествах - 30м
- пожарный водоем
- ВЛЗ-10 кВ
- ВЛИ-0,4 кВ
- ВЛЗ-10 кВ (проект)
- ВЛИ-0,4 кВ (проект)
- КТП 10/0,4 кВ (проект)

Экспликация зданий и сооружений

№	Наименование	Эт.	Кол.	Материал	Примечание
1	Индивидуальный жилой дом	1-3	83		индивид. проект
2	Индивидуальное жилое строение	1-3	5		индивид. проект

Технико-экономические показатели

№	Наименование	Ед. изм.	Колич.
1	Общая площадь ПП	га	16,22
2	Площадь территории жилых кварталов	га	12,57
3	Площадь улиц в красных линиях	га	2,74
4	Площадь озеленения санитарно-защитных зон	га	0,83
5	Площадь дополнительного благоустройства	га	0,87
6	Площадь территорий общественного пользования	га	0,07
7	Площадь коммунально - складской зоны	га	0,0093
8	Количество участков для ИЖС	шт	83
9	Количество участков для дачного строительства	шт	5
10	Количество жителей	чел.	220

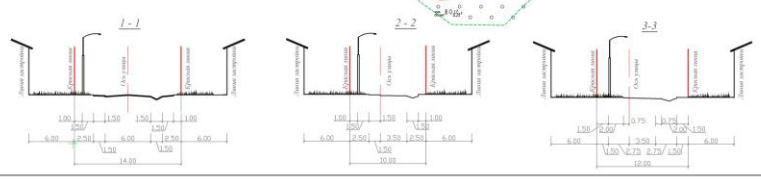

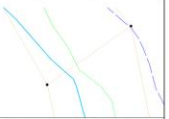

Проект планировки территории в юго - восточной части с.Неверовское Вологодской области, Вологодского района, Подлесного сельсовета

Изм.	Кол.уч.	Лист	№ док.	Подпись	Дата
Директор		Воронин Ю.Н.			
ГИП		Русанов Ю.Н.			
Начальник		Волков М.С.			
Инж. конф.		Волков Е.Н.			

Схема инженерных сетей. Электроснабжение. М 1:1000

Стадия	Лист	Листов
ПП	1.2	

ООО "Архимастерская - планировочная бюро - сервис"